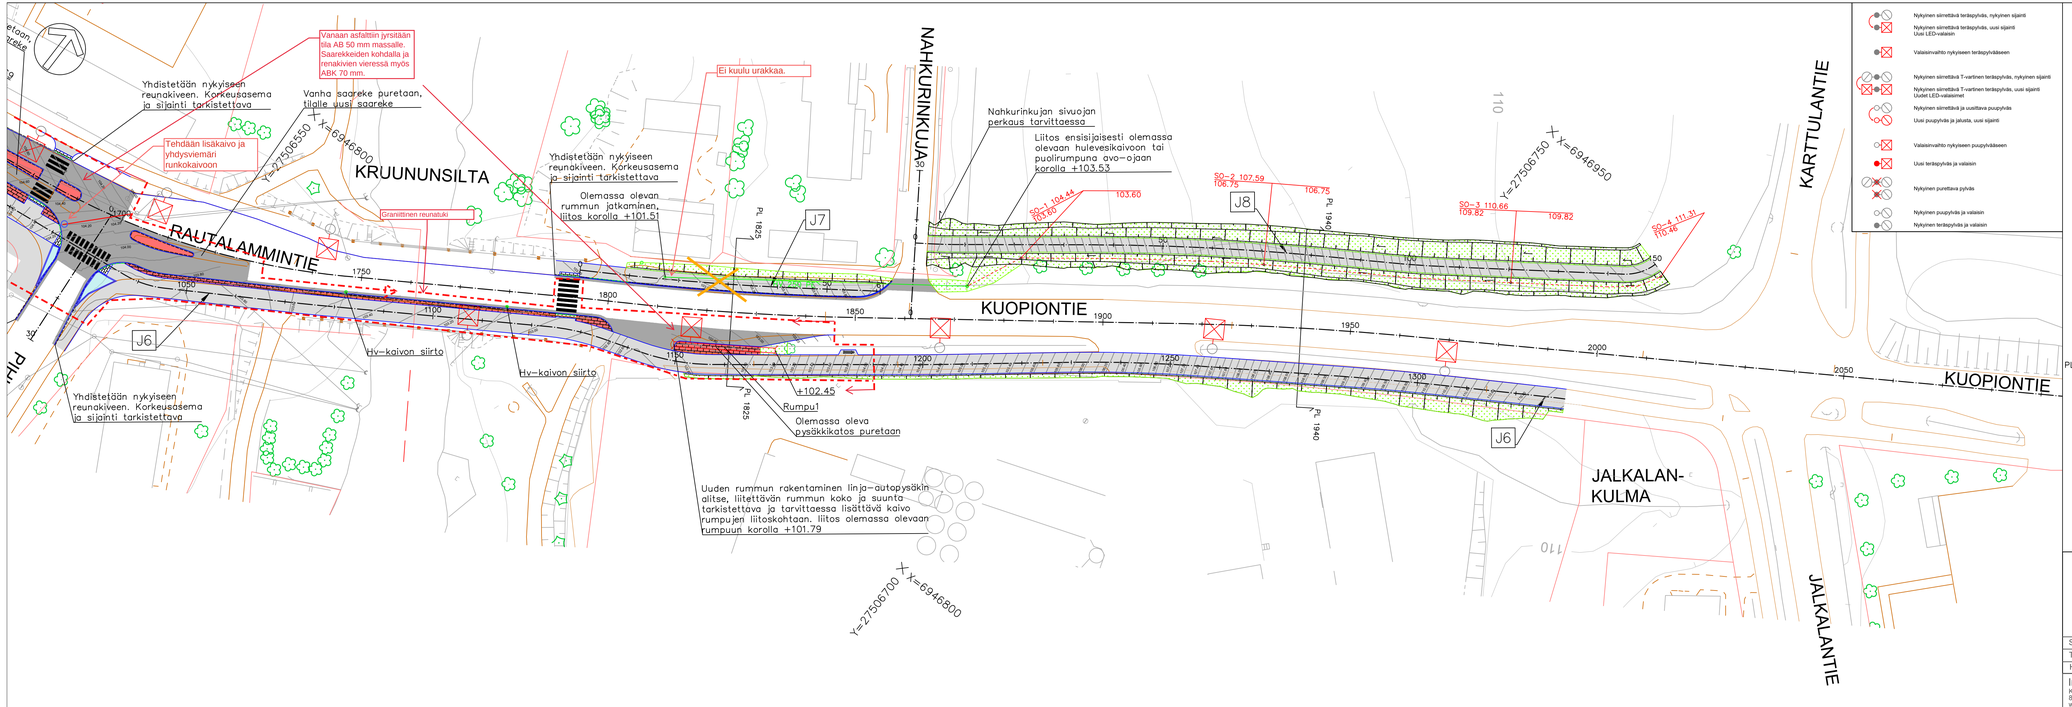

Suonenjoen kaupunki
Tekniset palvelut

Sisältö
Rautalammintie
Rakennussuunnitelma
Asemapiirustus
plv 1700-2010

Mittakaava
1:500

Suunnittelija Veli-Matti Takkinen	Pvm	Koordinaattijärjestelmä	Korkeusjärjestelmä
Tarkastanut Antti Hintsala	18.11.2022	ETRS - GK27	N2000
Hyväksynyt			
Infrasuunnittelu Oy Kehrämäntie 7 87400 KAJAANI www.infrasuunnittelu.fi	Projektinro 22-1368-2	Piirustusnro 2.3	Rev.