


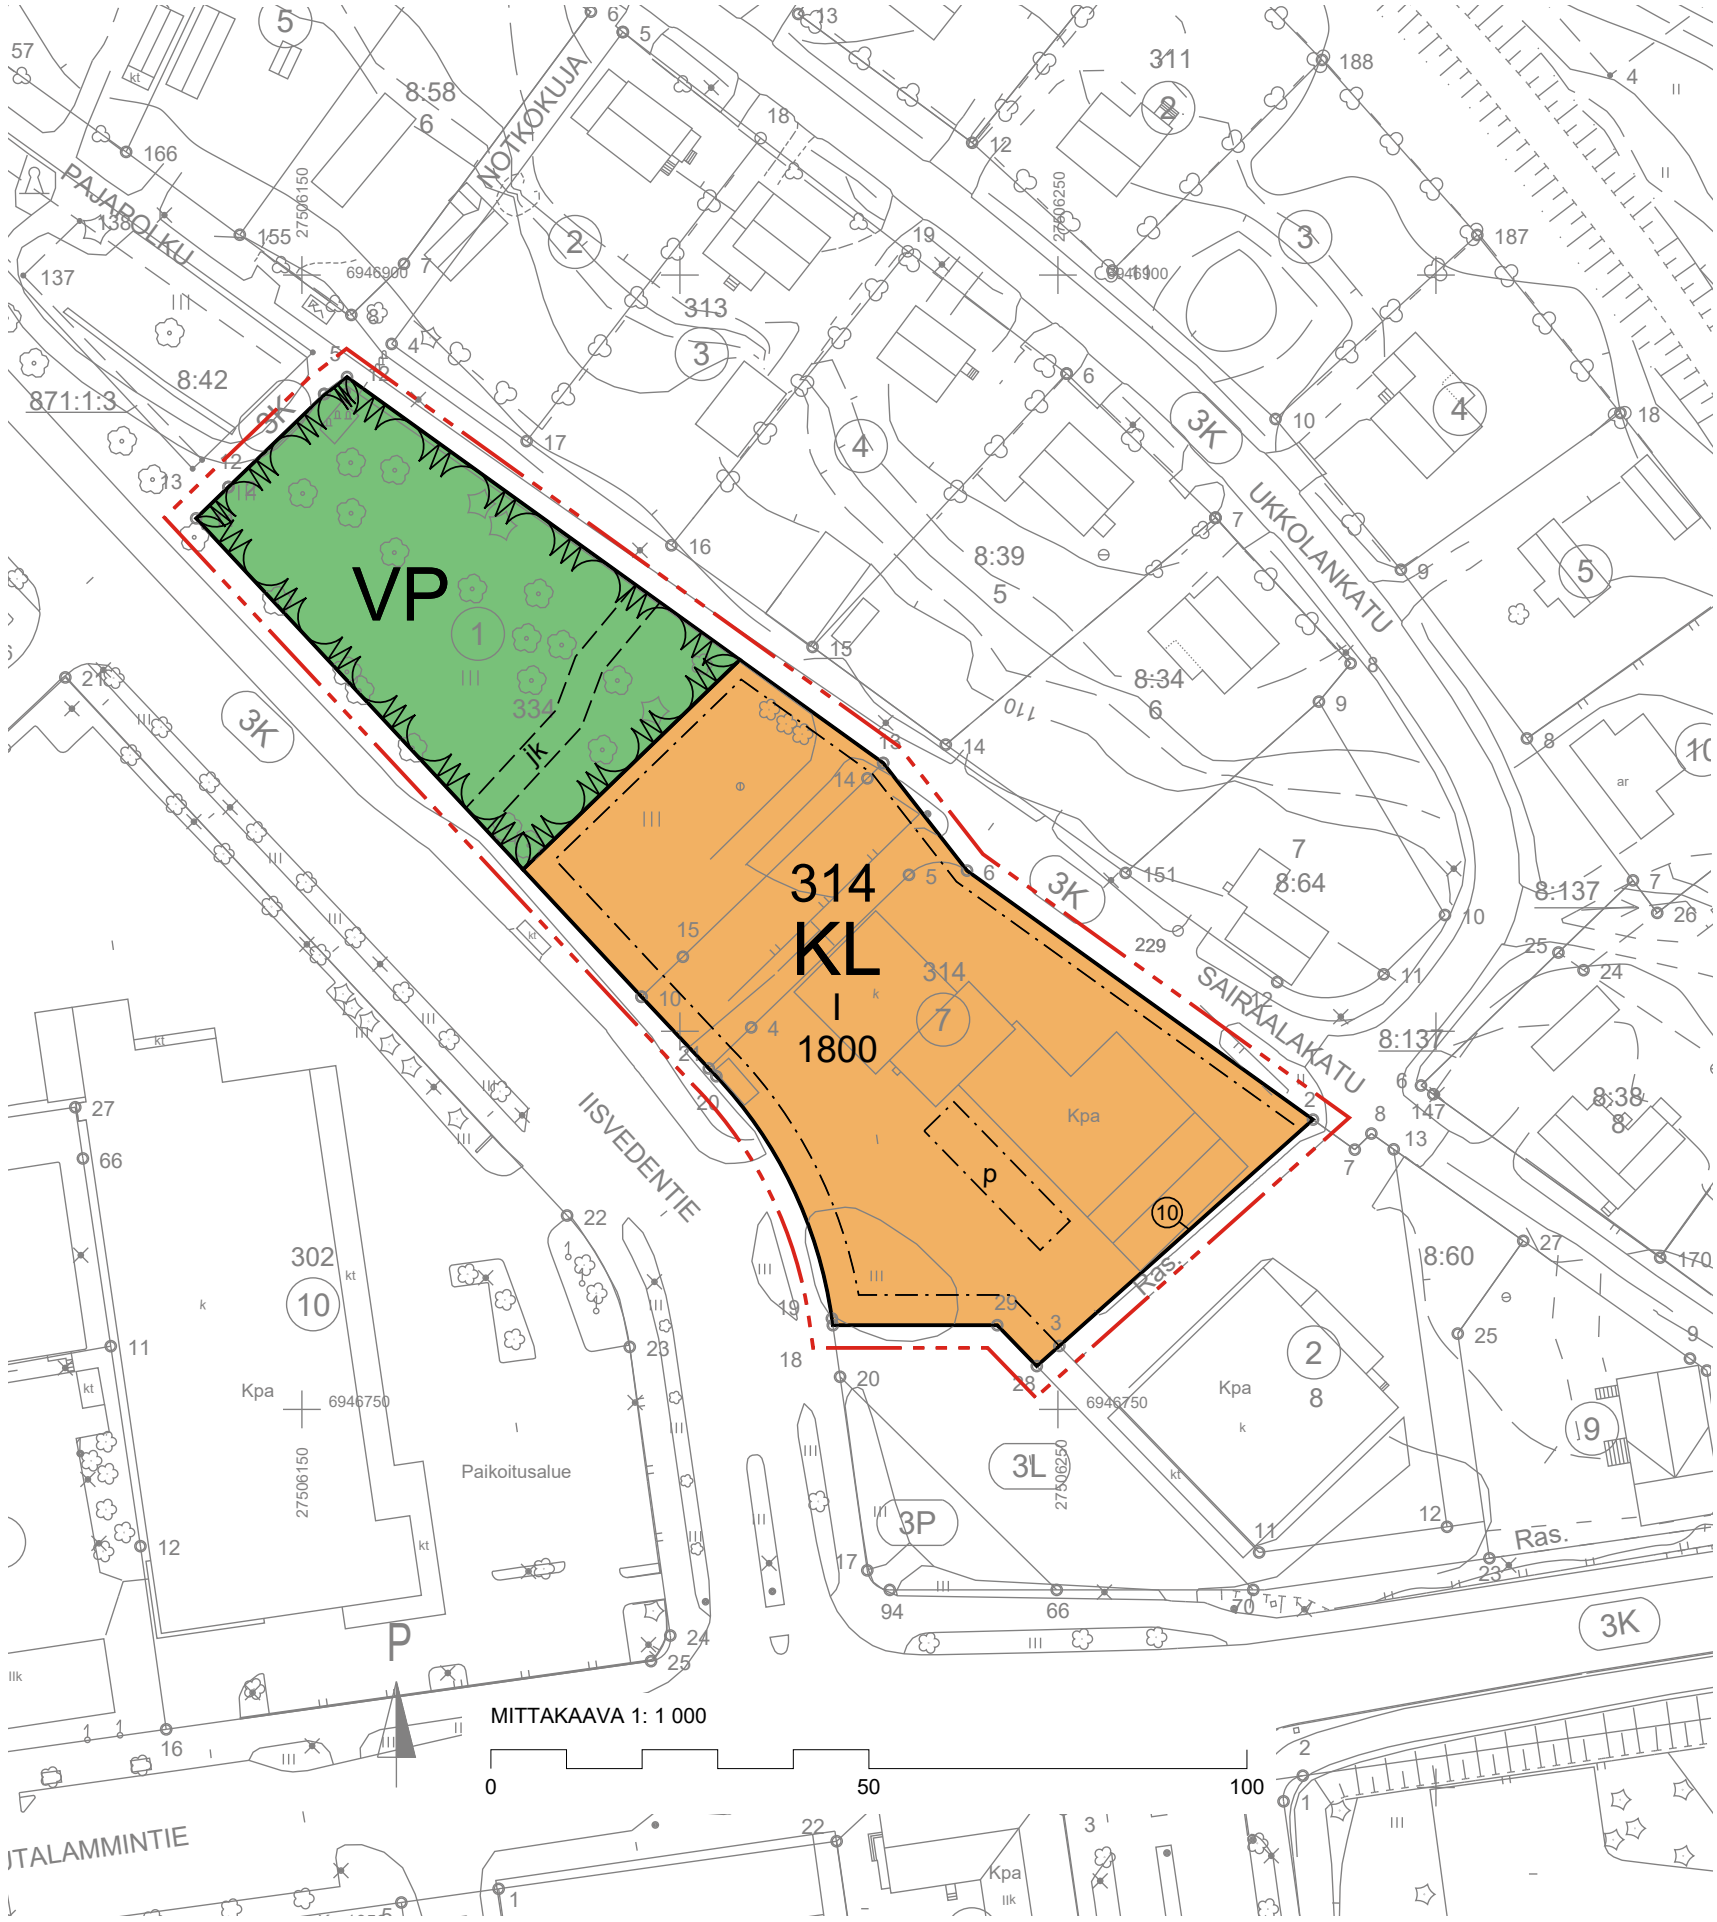

3. kaupunginosa

KORTTELIA 334 JA KORTTELIN 314 OSAA KOSKEVA ASEMAKAAVAN MUUTOS

Asemakaavan muutos koskee korttelin 334 tonttia 1, korttelin 314 tonttia 7 ja katualuetta.
Asemakaavan muutoksella muodostuu korttelin 314 tontti 10 ja puistoa.

EHDOTUS 1.9.2026
ASEMAKAAVAMERKINNÄT JA -MÄÄRÄYKSET



Liikerakennusten korttelialue.




Puisto




3 m kaava-alueen rajan ulkopuolella oleva viiva.




Korttelin, korttelinosan ja alueen raja.

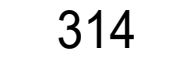

Korttelin numero.

 

Osa-alueen raja.

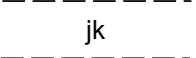


Ohjeellinen kevyenliikenteen väylä




Sitovan tonttijaon mukaisen tontin raja ja numero.



Ohjeellinen tontin raja.

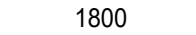


Rakennusoikeus kerrosalaneliömetreinä.

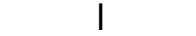

Roomalainen numero osoittaa rakennusten, rakennuksen tai sen osan suurimman sallitun kerrosluvun.



Rakennusala.

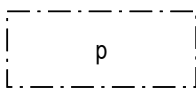

Pysäköimispaikka.

YLEISET ASEMAKAAVAMÄÄRÄYKSET:

Korttelissa on sitova tonttijako.

Ulkovarastoinnissa ei saa säilyttää ympäristöä rumentavaa materiaalia.

Ulkovarastot tulee aidata tai suojata istutuksin.

SUONENJOEN KAUPUNKI

Maankäytön ja suunnittelun palvelualue

Asemakaava 1.9.2026

Luonnos nähtävillä 4.6 - 6.7.2026

Ehdotus nähtävillä

Tekninen lautakunta hyväksynyt

Timo Kortelainen
Kaavoittaja

Kaavan pohjakartta on Suonenjoen kaupungin ylläpitämä, se on alueidenkäyttölain 54 a §:n mukainen ja täyttää JHS 185 vaatimukset.

Mittakaava 1:1000

Tasokoordinaatisto ETRS-GK27

Korkeusjärjestelmä N2000

Ritva Pekonen
Maanmittausinsinööri

Asemakaava tullut voimaan . 2026

Säilytysnumero AK003049