



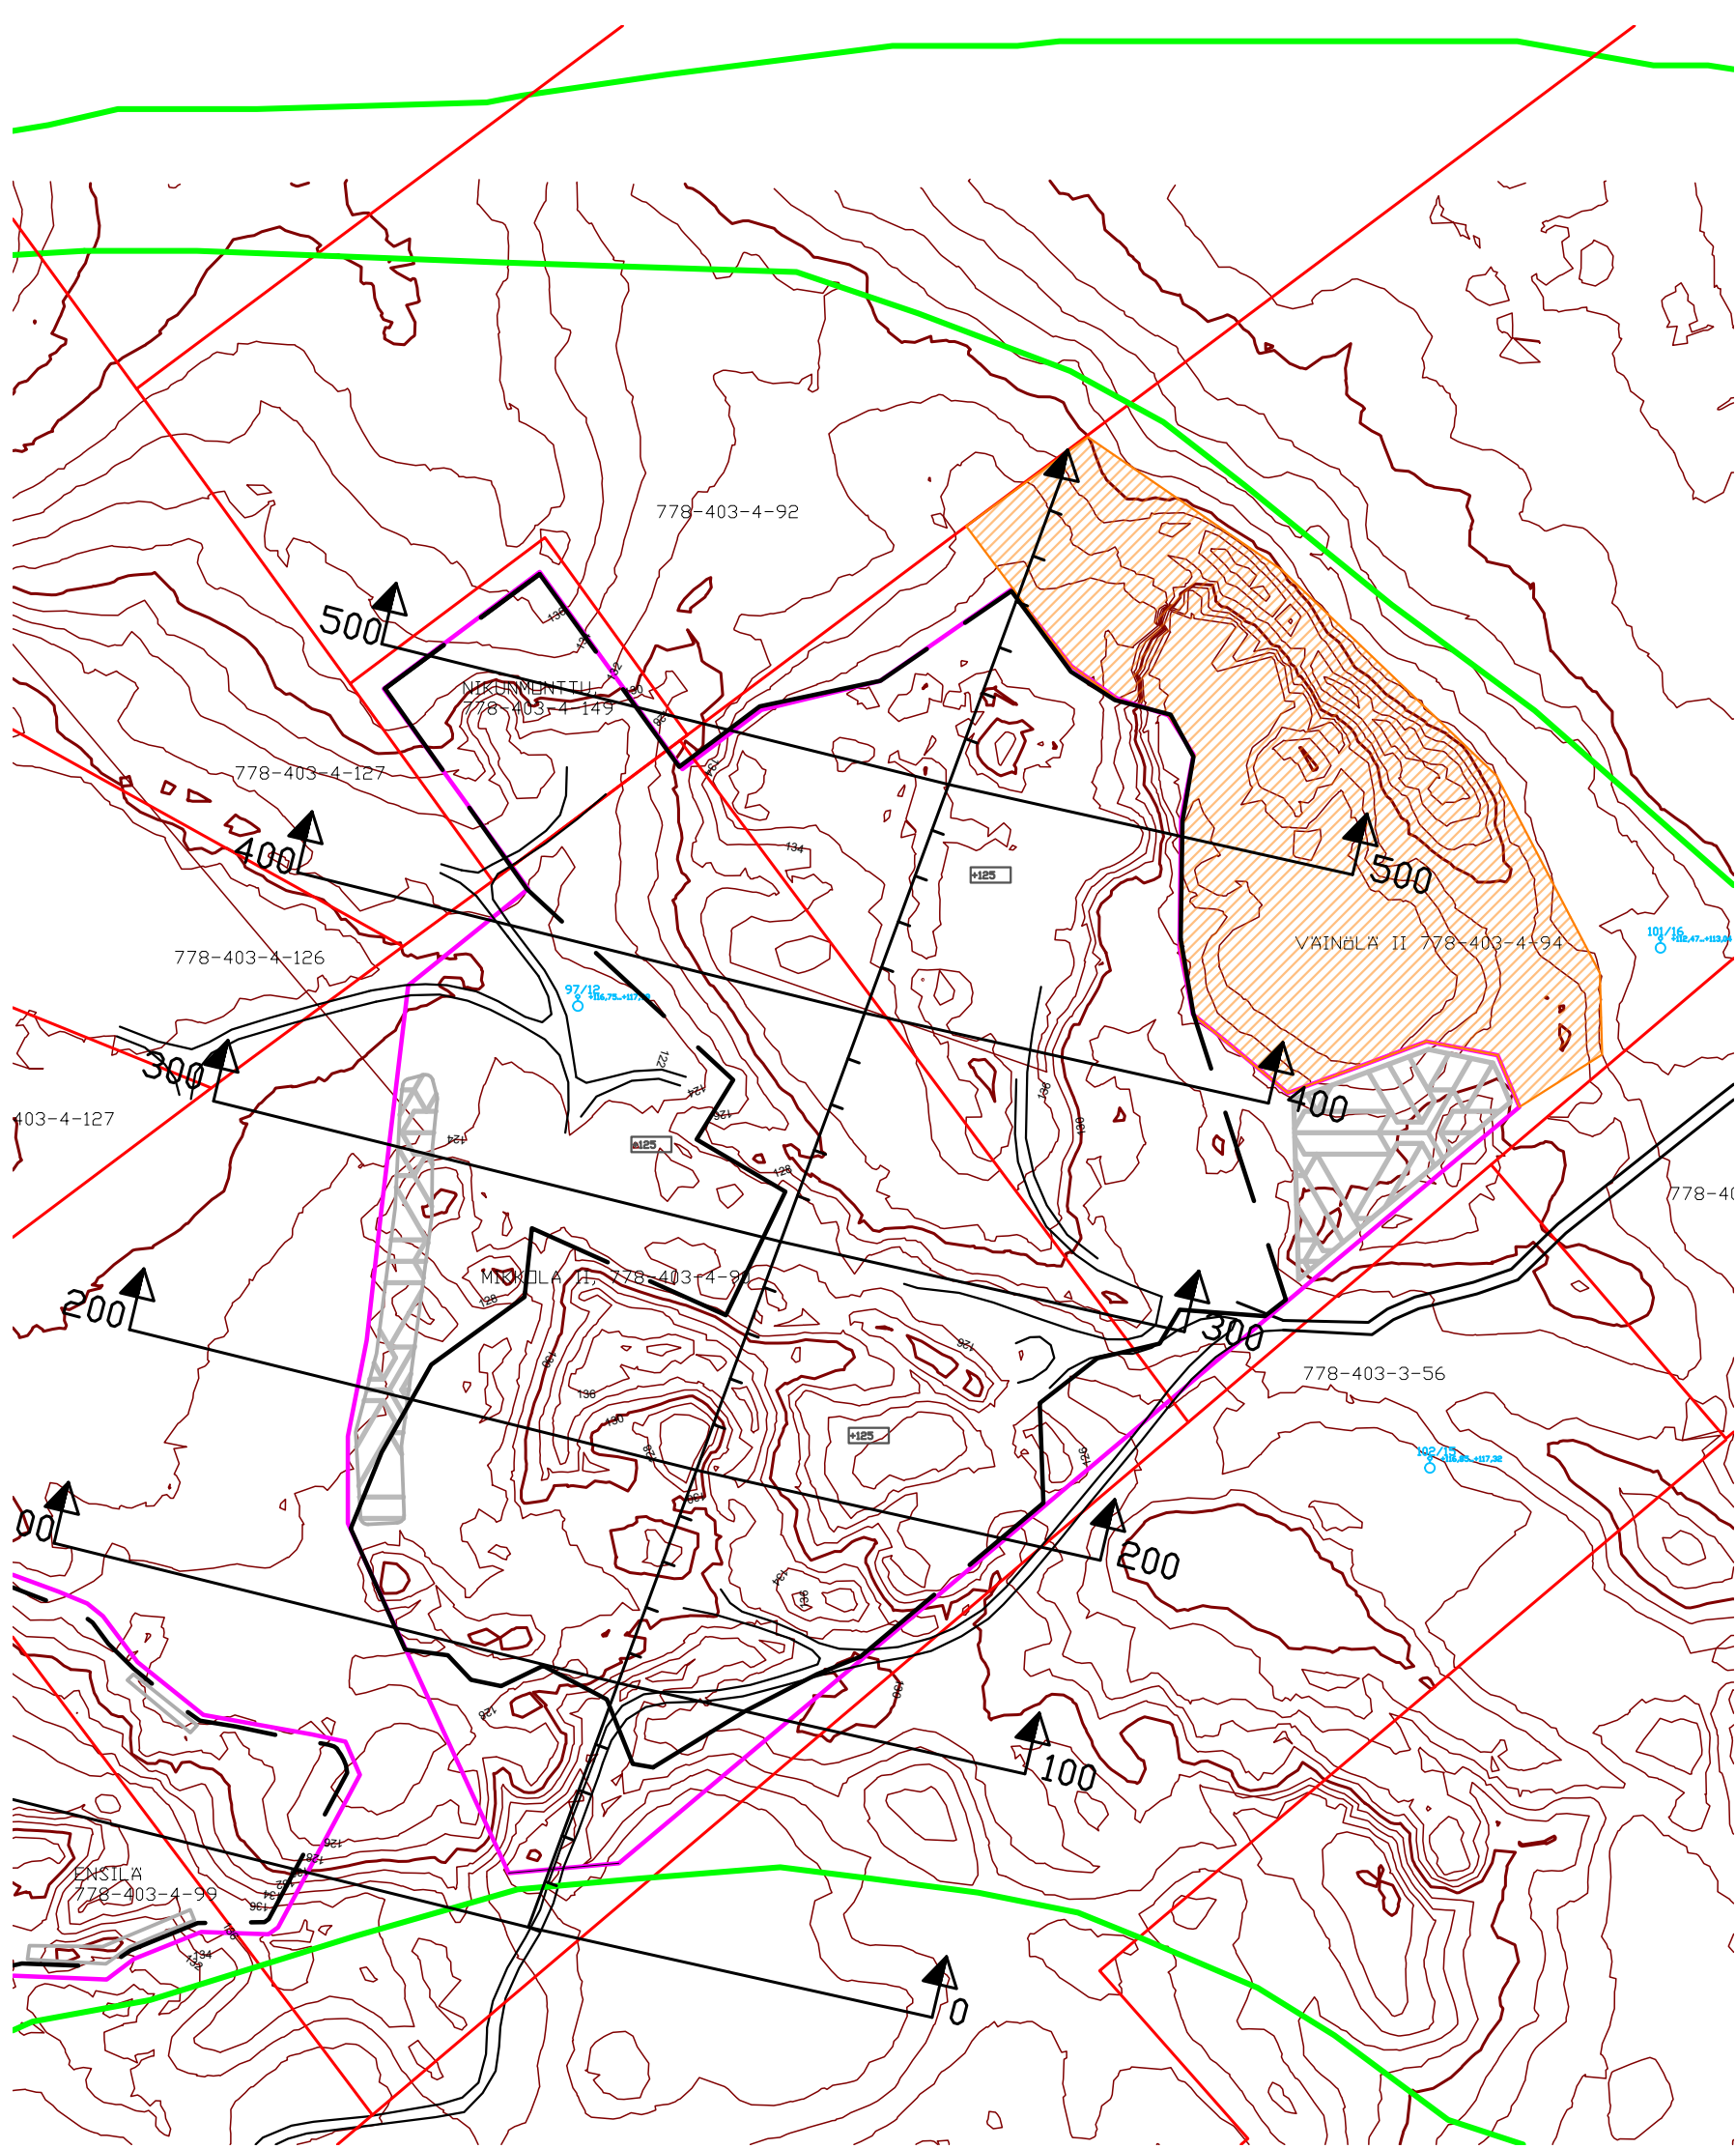



- TILAN RAJA
- SUUNNITELMA-ALUEEN RAJA (14,4 ha)
- OTTOALUEEN RAJA (10,6 ha)
- +125 OTTOTASO
- LUONNONSUOJELUALUE
- NATURA-ALUEEN RAJA
- POHJAVEDEN MUODOSTUMISALUEEN RAJA
- POHJAVESIALUEEN RAJA
- OTTOSUUNTA
- KAIVANNAISJÄTTEN SIJAINTI (ohjeellinen)
- POHJAVESIPUTKI
- MAISEMOITAVA ALUE

TUNN	KPL	MUUTOS	NIMIM	PVM		
Kaupunginosa			Kortteli/tila	Tontti/n:o	Viranomaisten merkintöjä	
Rakennustoimenpide			Piirustustaji			
MAA-AINEKSEN OTTAMISSUUNNITELMA			Mittakaava			
Savon Kuljetus Oy			NYKYTILANNEKARTTA			1:3000
Lintikko			TM35			
778-403-4-90, 778-403-4-94, 778-403-4-149			N2000			
Suonenjoki						
 Suomen GPS-Mittaus Oy Asevarikontie 15 70800 Kuopio Finland			Tiedosto		Suun.ala	
			Työ n:o	Piirustusnumero	Muutos	
Pvm	Piirtäjä	Suunnittelija	Hyväksyjä	1		
5.6.2025			AKI			



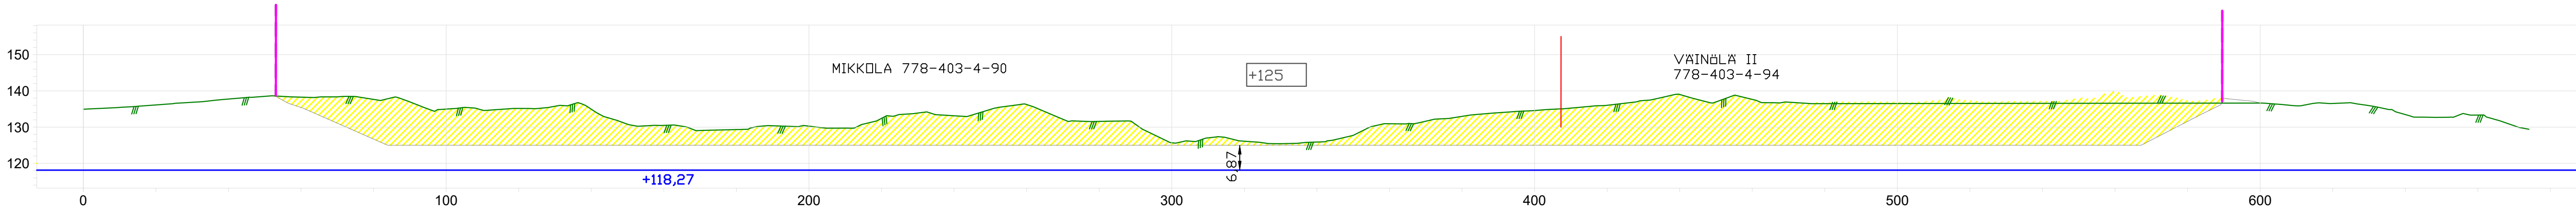


- TILAN RAJA
- OTTAMISALUE
- OTTOALUE
- POHJAVESIPINNAN TASO
- +125
- MAANPINTA
- OTTAMISPINTA
- LEIKKAUS


TUNN	KPL	MUUTOS	NIMIM		PVM	
Kaupunginosa		Kortteli/tila	Tontti/n:o	Viranomaisten merkintöjä		
Rakennustoimenpide MAA-AINEKSEN OTTAMISUUNNITELMA				Piirustustaji		
Savon Kuljetus Oy Lintikko 778-403-4-90, 778-403-4-94, 778-403-4-149 Suonenjoki				Mittakaava		
				PITUUSLEIKKAUS N2000		1:1000
		Suomen GPS-Mittaus Oy Asevarikontie 15 70800 Kuopio Finland		Tiedosto		Suun.ala
				Työ n:o		Piirustusnumero
Pvm	Piirtäjä	Suunnittelija	Hyväksyjä	2		
6.5.2025		AKI				

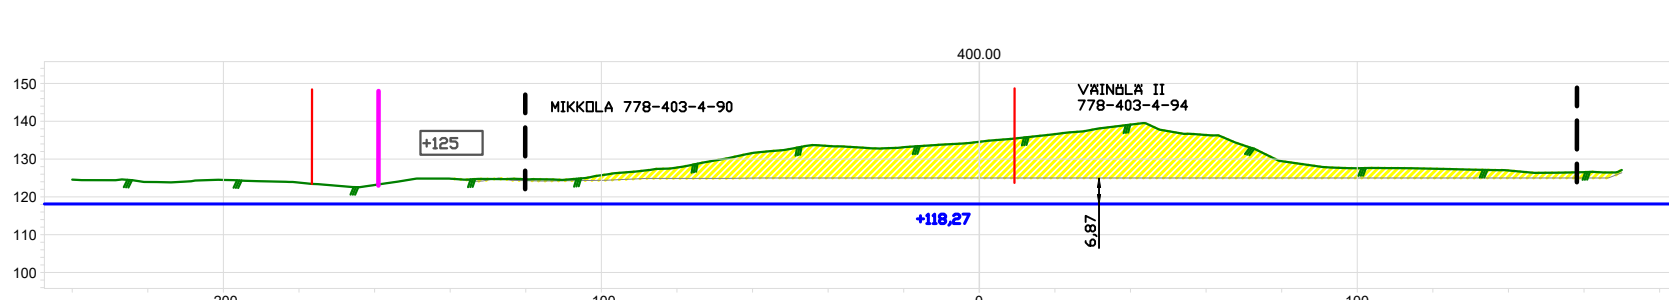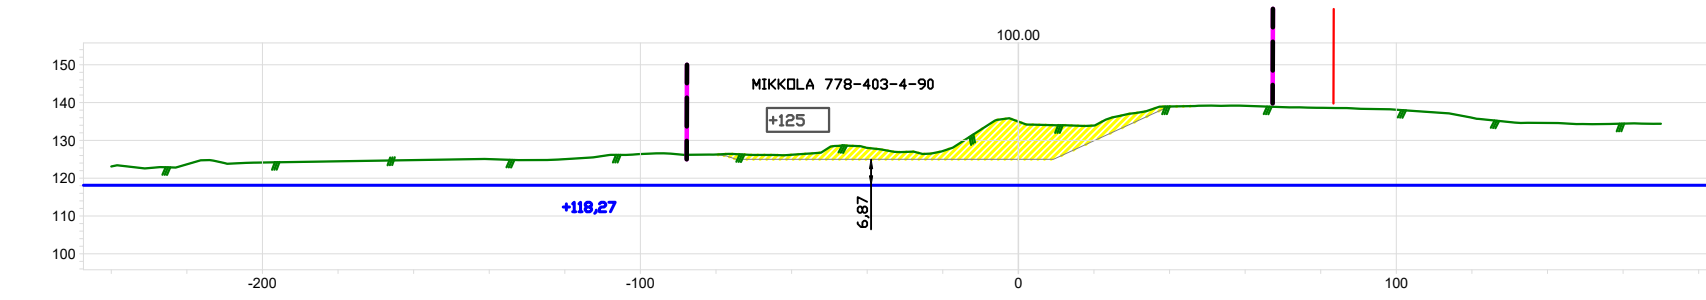

- TILAN RAJA
- OTTAMISALUE
- OTTOALUE
- POHJAVESIPINNAN TASO
- +125
- OTTOTASO
- MAANPINTA
- OTTAMISPINTA
- LEIKKAUS

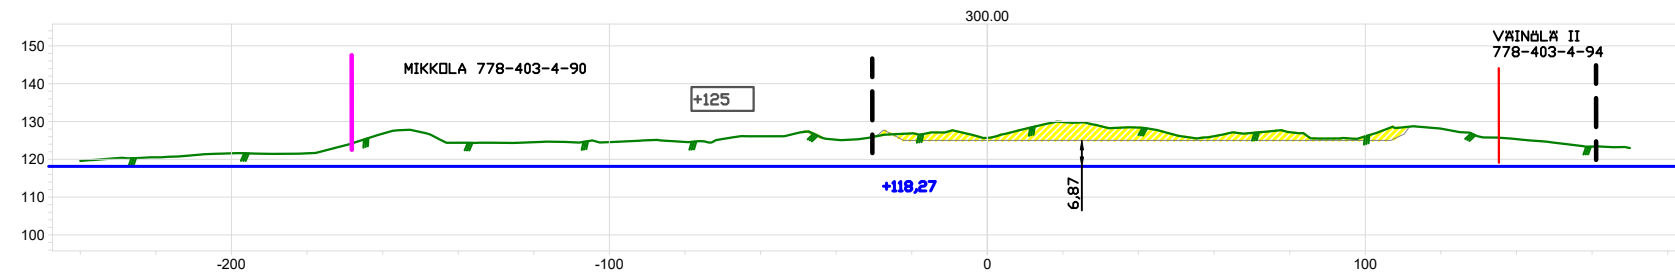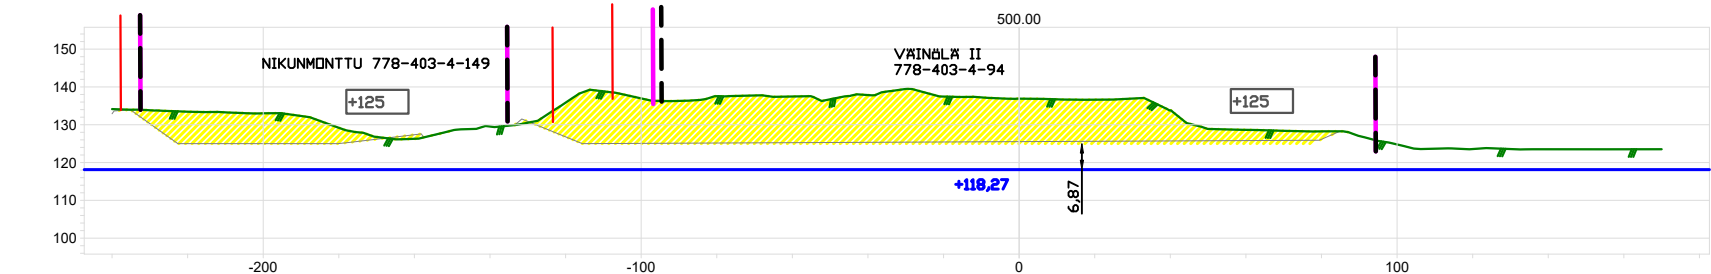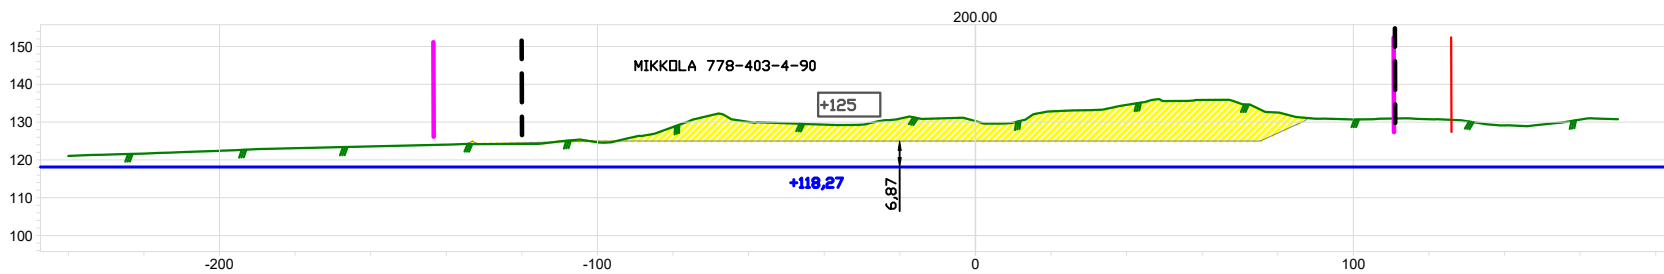

TUNN	KPL	MUUTOS	NIMIM	PVM
Kaupunginosa	Kortteli/tila	Tontti/n:o	Viranomaisten merkintöjä	
Rakennustoimenpide			Piiustuslaji	
MAA-AINEKSEN OTTAMISUUNNITELMA			Mittakaava	
Savon Kuljetus Oy Lintikko 778-403-4-90, 778-403-4-94, 778-403-4-149 Suonenjoki			POIKKILEIKKAUKSET N2000	1:2000
SGM CONSULTING			Suomen GPS-Mittaus Oy	
Asevankontie 15 70800 Kuopio Finland			Tiedosto	
Pvm			Suunnittelu	
Piirtäjä			Muutos	
Suunnittelija			3	
Hyväksyjä				
6.5.2025 AKI				

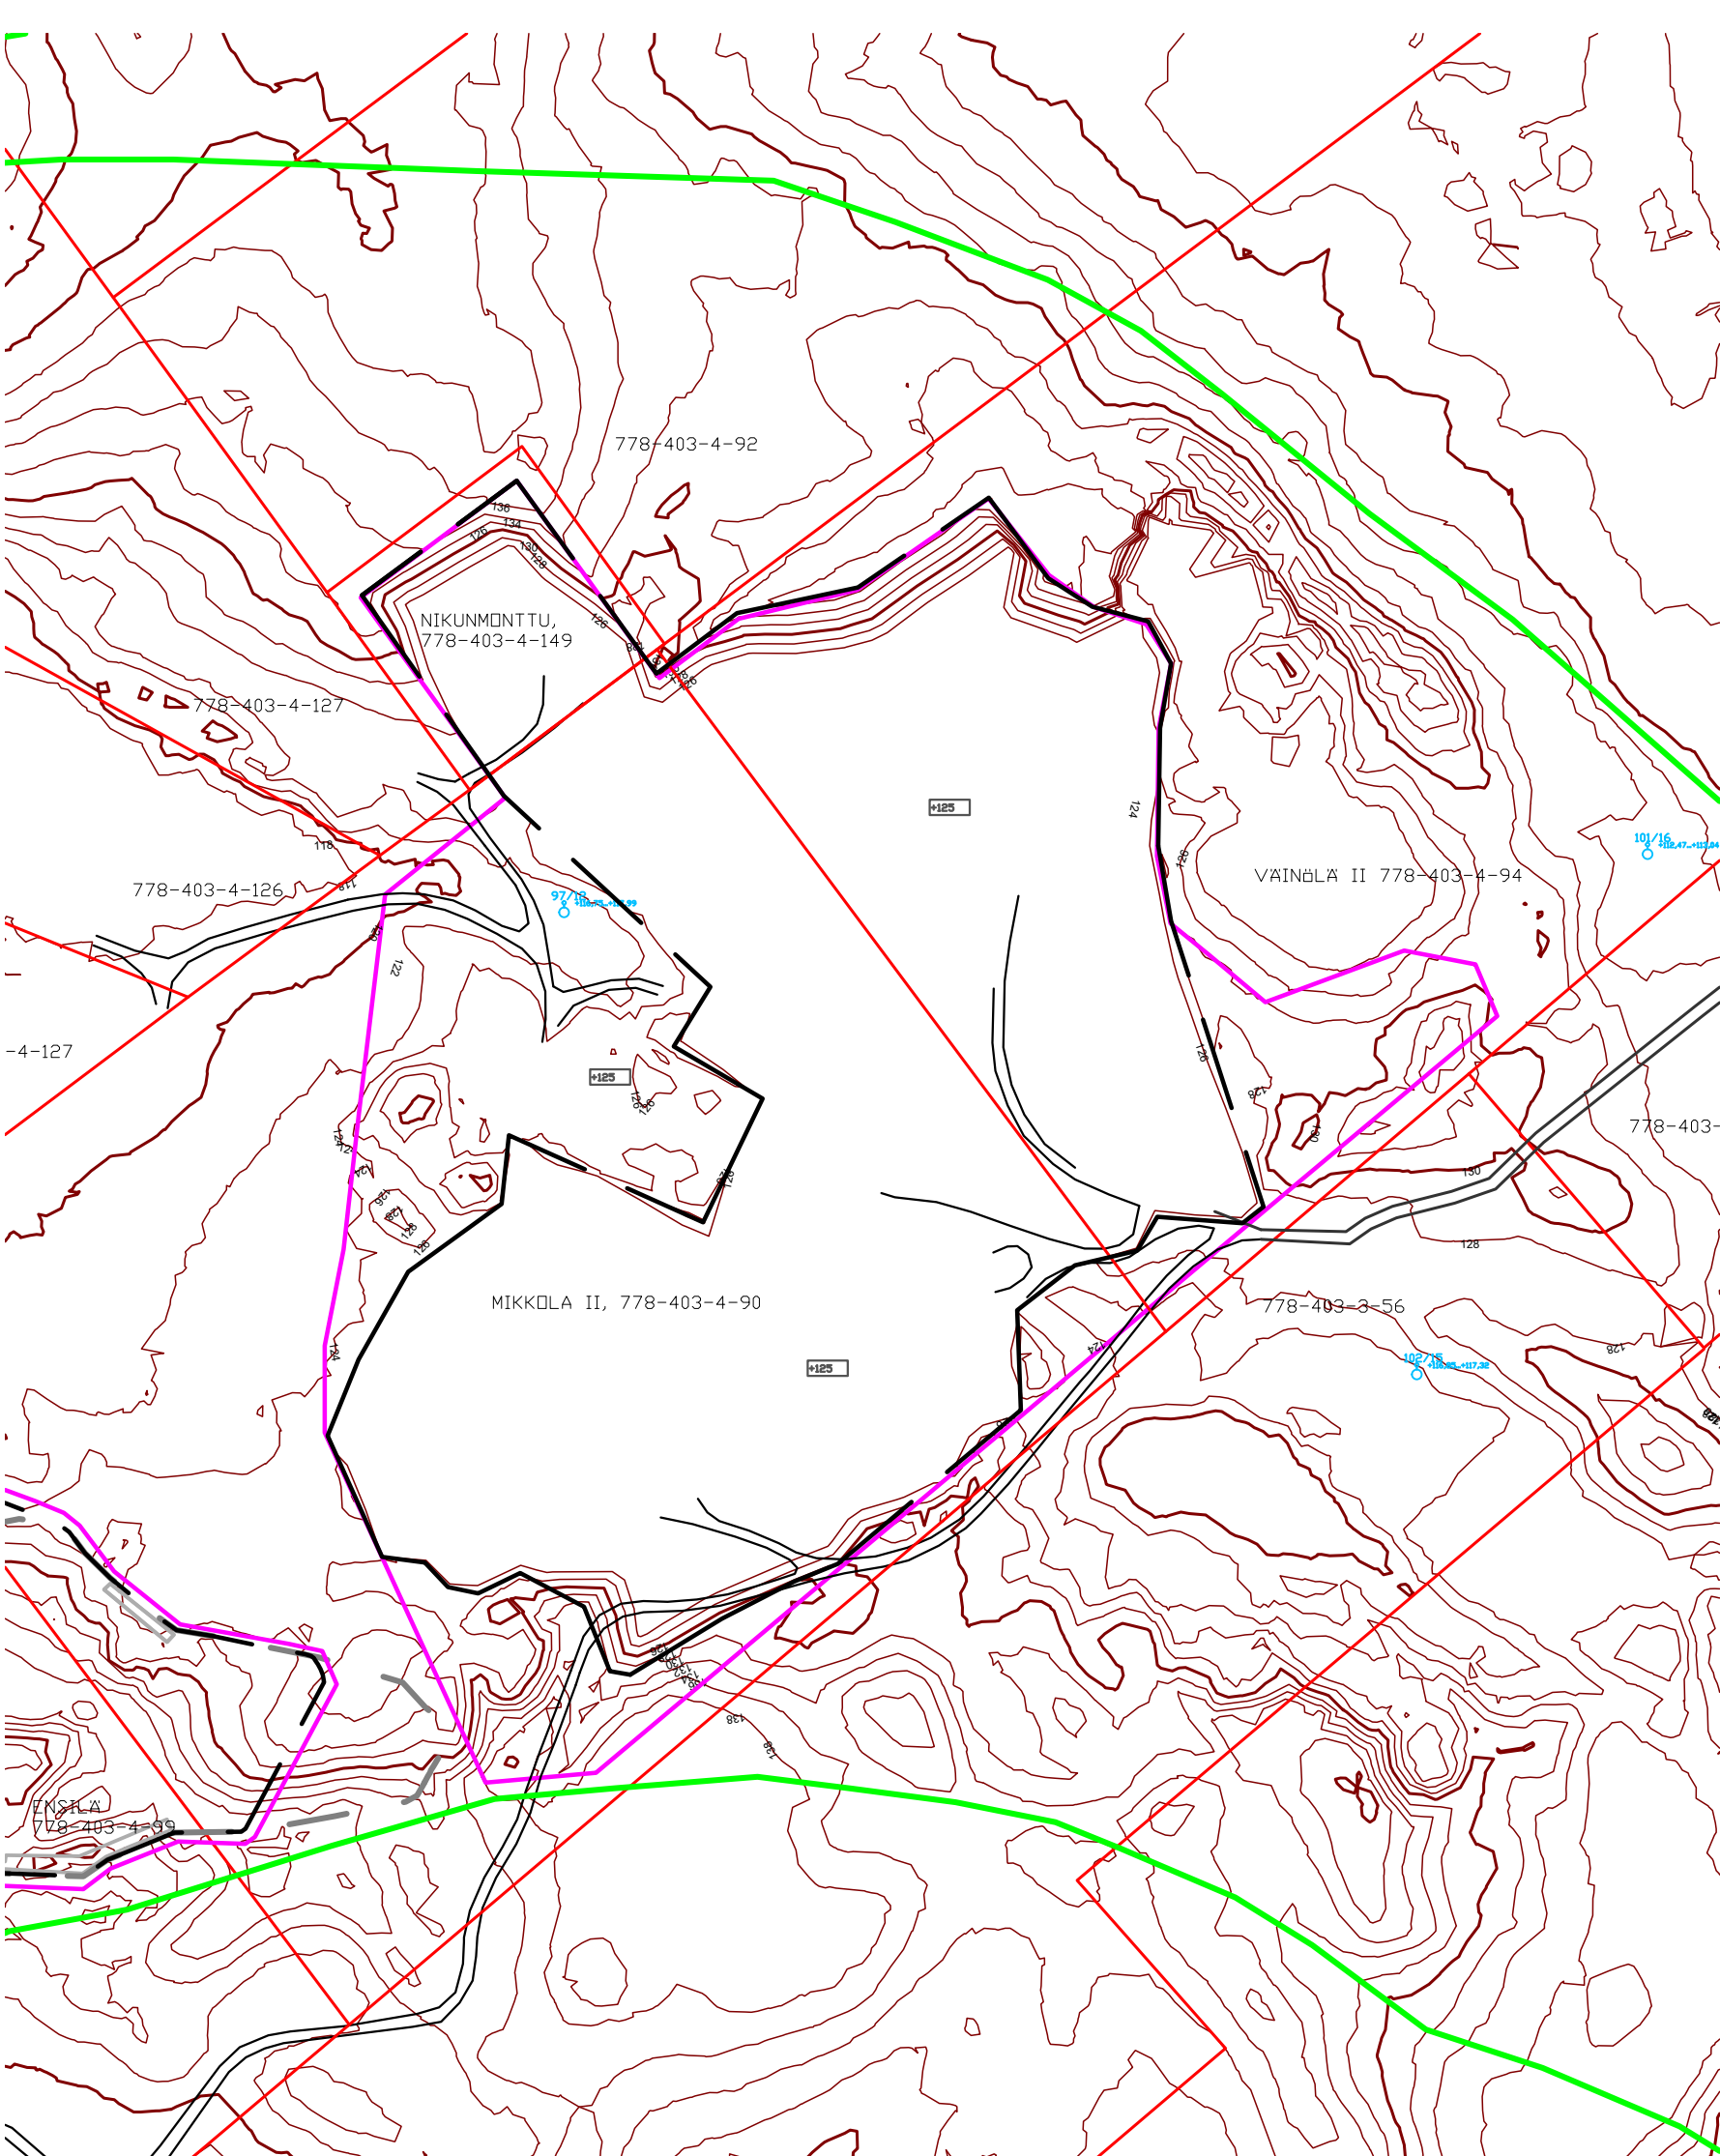

- | | |
|---|---|
|  | TILAN RAJA |
|  | SUUNNITELMA-ALUEEN RAJA (14,4 ha) |
|  | OTTOALUEEN RAJA (10,6 ha) |
|  | OTTOTASO |
|  | LUONNONSUOJELUALUE |
|  | NATURA-ALUEEN RAJA |
|  | POHJAVEDEN MUODOSTUMISALUEEN RAJA |
|  | POHJAVESIALUEEN RAJA |
| | OTTOSUUNTA |
|  | KAIVANNAISJÄTTEN
SIJAINTI
(ohjeellinen) |
|  | POHJAVESIPUTKI |
|  | MAISEMOITAVA ALUE |

TUNN	KPL	MUUTOS	NIMIM	PVM
Kaupunginosa	Kortteli/tila	Tontti/n:o	Viranomaisten merkintöjä	
Rakennustoimenpide MAA-AINEKSEN OTTAMISSUUNNITELMA			Piirustustaji	
			Mittakaava	
Savon Kuljetus Oy Lintikko 778-403-4-90, 778-403-4-94, 778-403-4-149 Suonenjoki			MAISEMOINTIKARTTA TM35 N2000 1:3000	
 Suomen GPS-Mittaus Oy Asevarikontie 15 70800 Kuopio Finland			Tiedosto Suun.ala	
			Työ n:o Piirustusnumero Muutos	
Pvm	Piirtäjä	Suunnittelija	Hyväksyjä	
5.6.2025	AKI		4	