


LIIKENTEENOHJAUSUUNNITELMA

Liikenteen pysäyttäminen.
 Työ jalankulku- ja pyöräilyväylällä, jkpp-väylä siirretty
 väliaikaisesti ajoradan reunaan.


Tiekohtainen nopeusrajoitus enintään 50 km/h.

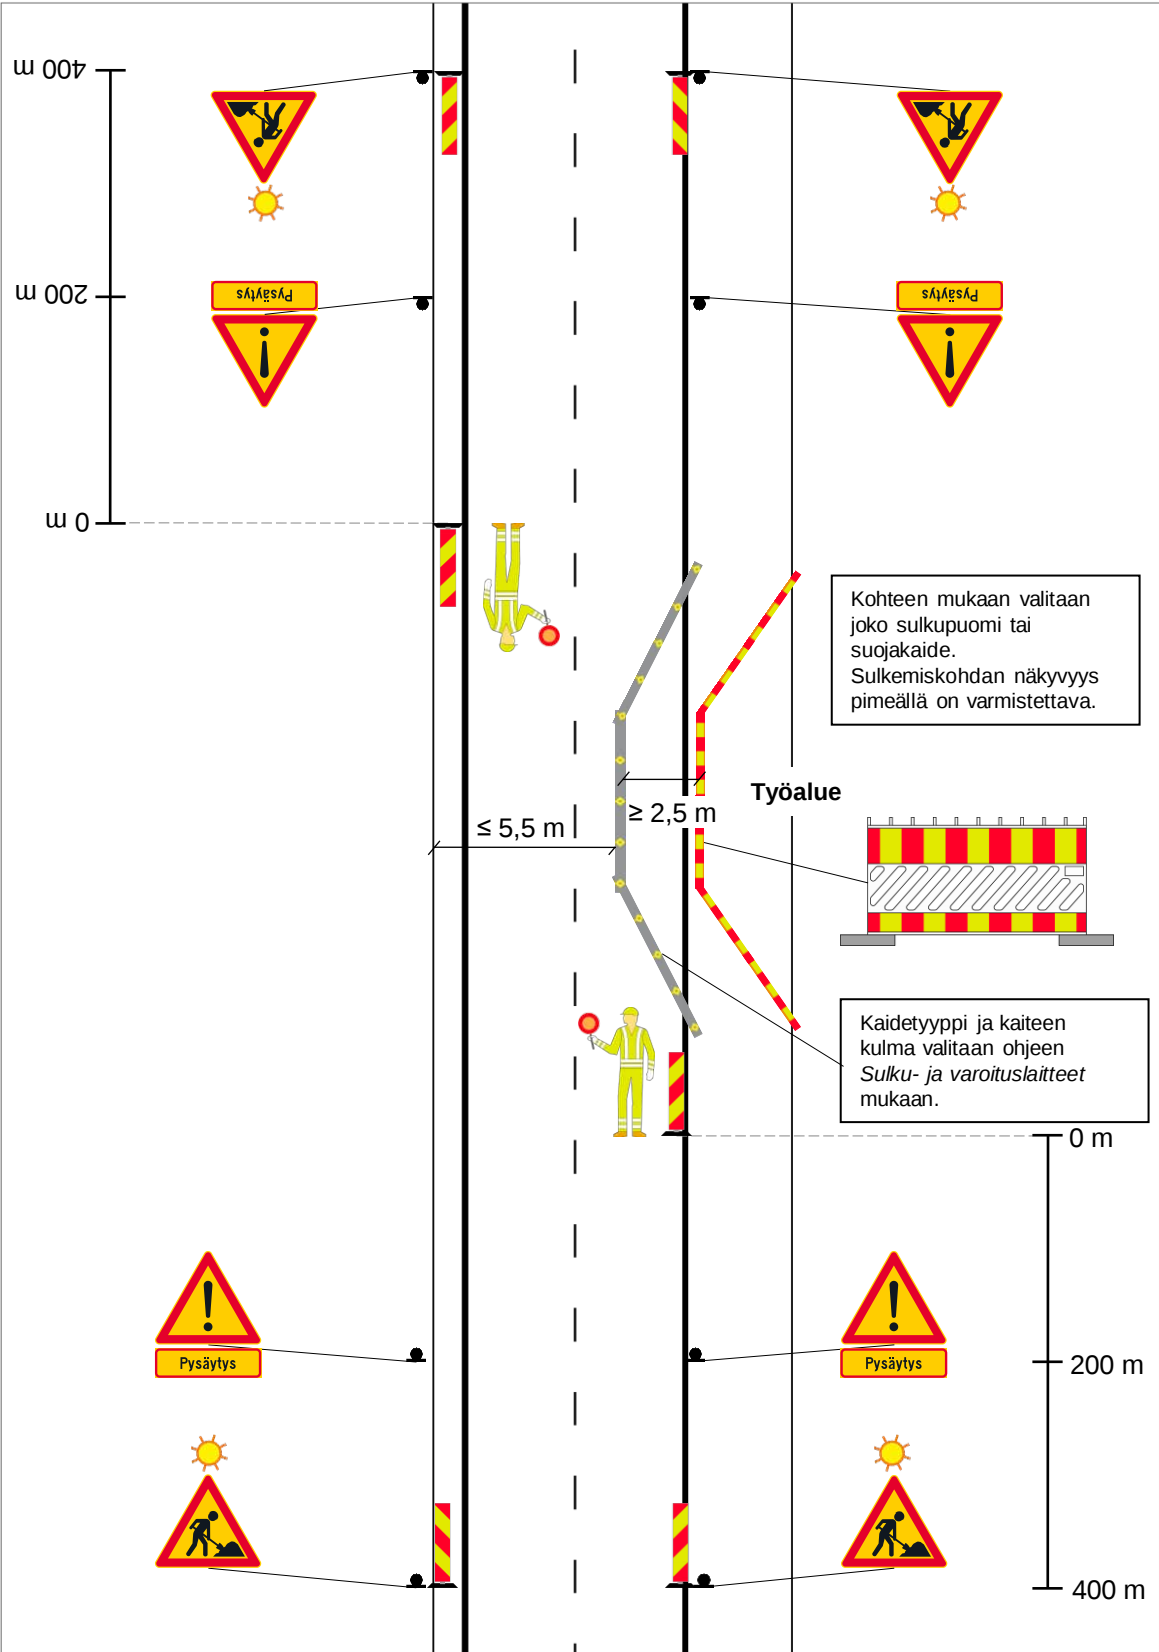

LIIKENTEENOHJAUSUUNNITELMA

Liikenteen pysäyttäminen.
 Tien ylittävän ilmajohdon rakentaminen / purkaminen tai muu vastaava työ.

Tiekohtainen nopeusrajoitus enintään 50 km/h.

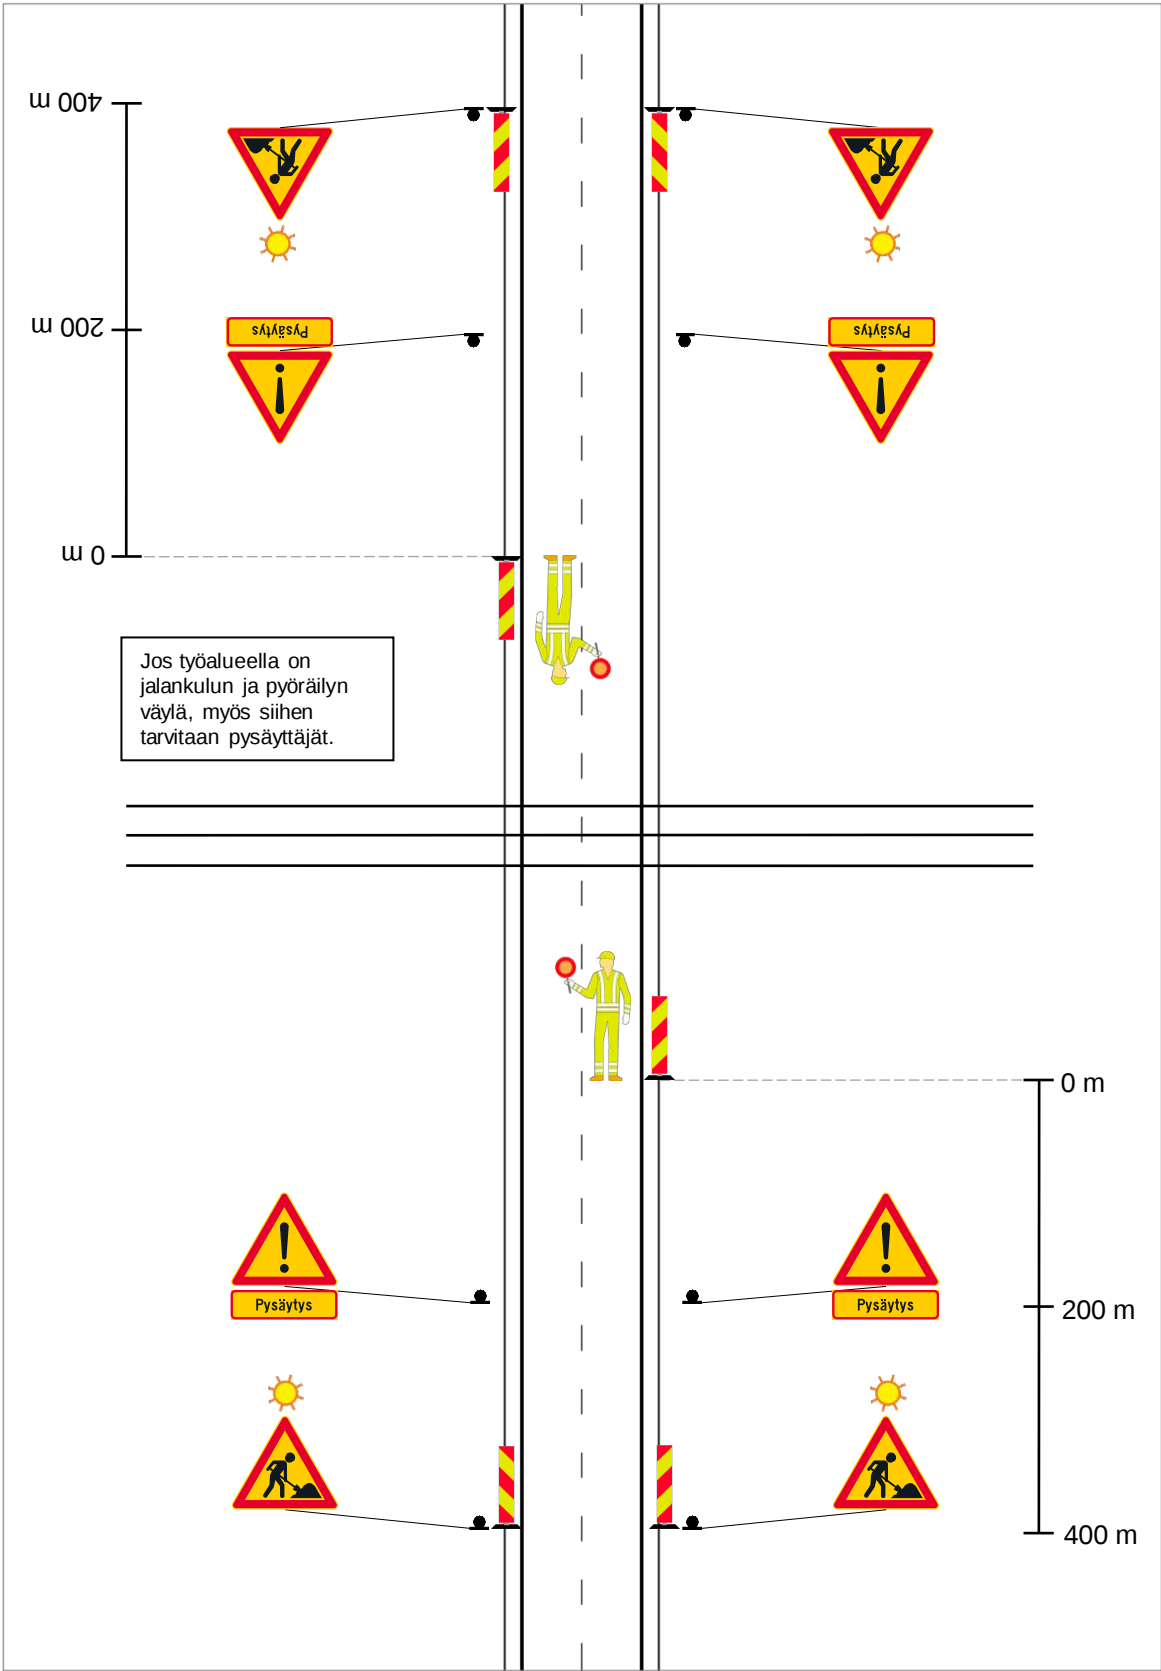


LIIKENTEENOHJAUSUUNNITELMA

Liikenteen pysäyttäminen.

Tien ylittävän ilmajohtojon rakentaminen / purkaminen tai muu vastaava työ risteysalueella.


Tiekohtainen nopeusrajoitus enintään 50 km/h.

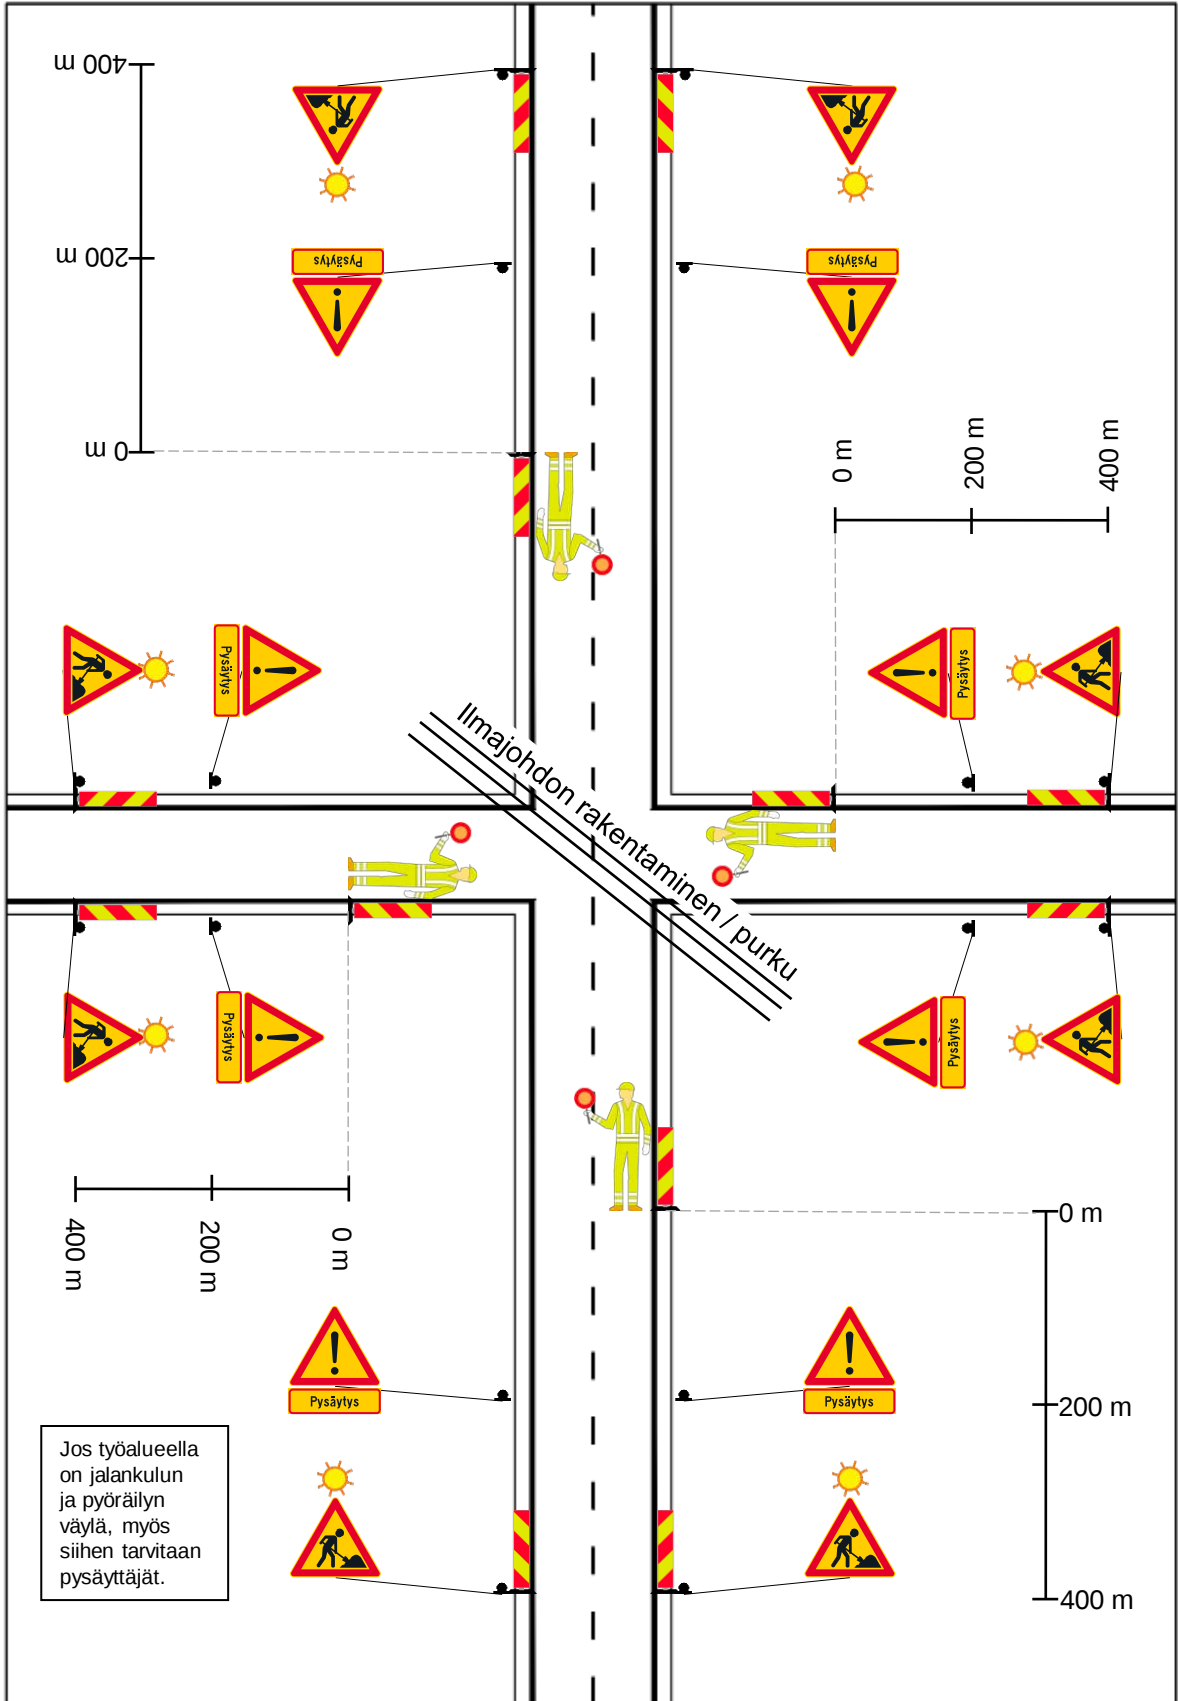

LIIKENTEENOHJAUSUUNNITELMA

Liikenteen pysäyttäminen.
 Työ ajoradalla.


Tiekohtainen nopeusrajoitus enintään 50 km/h.

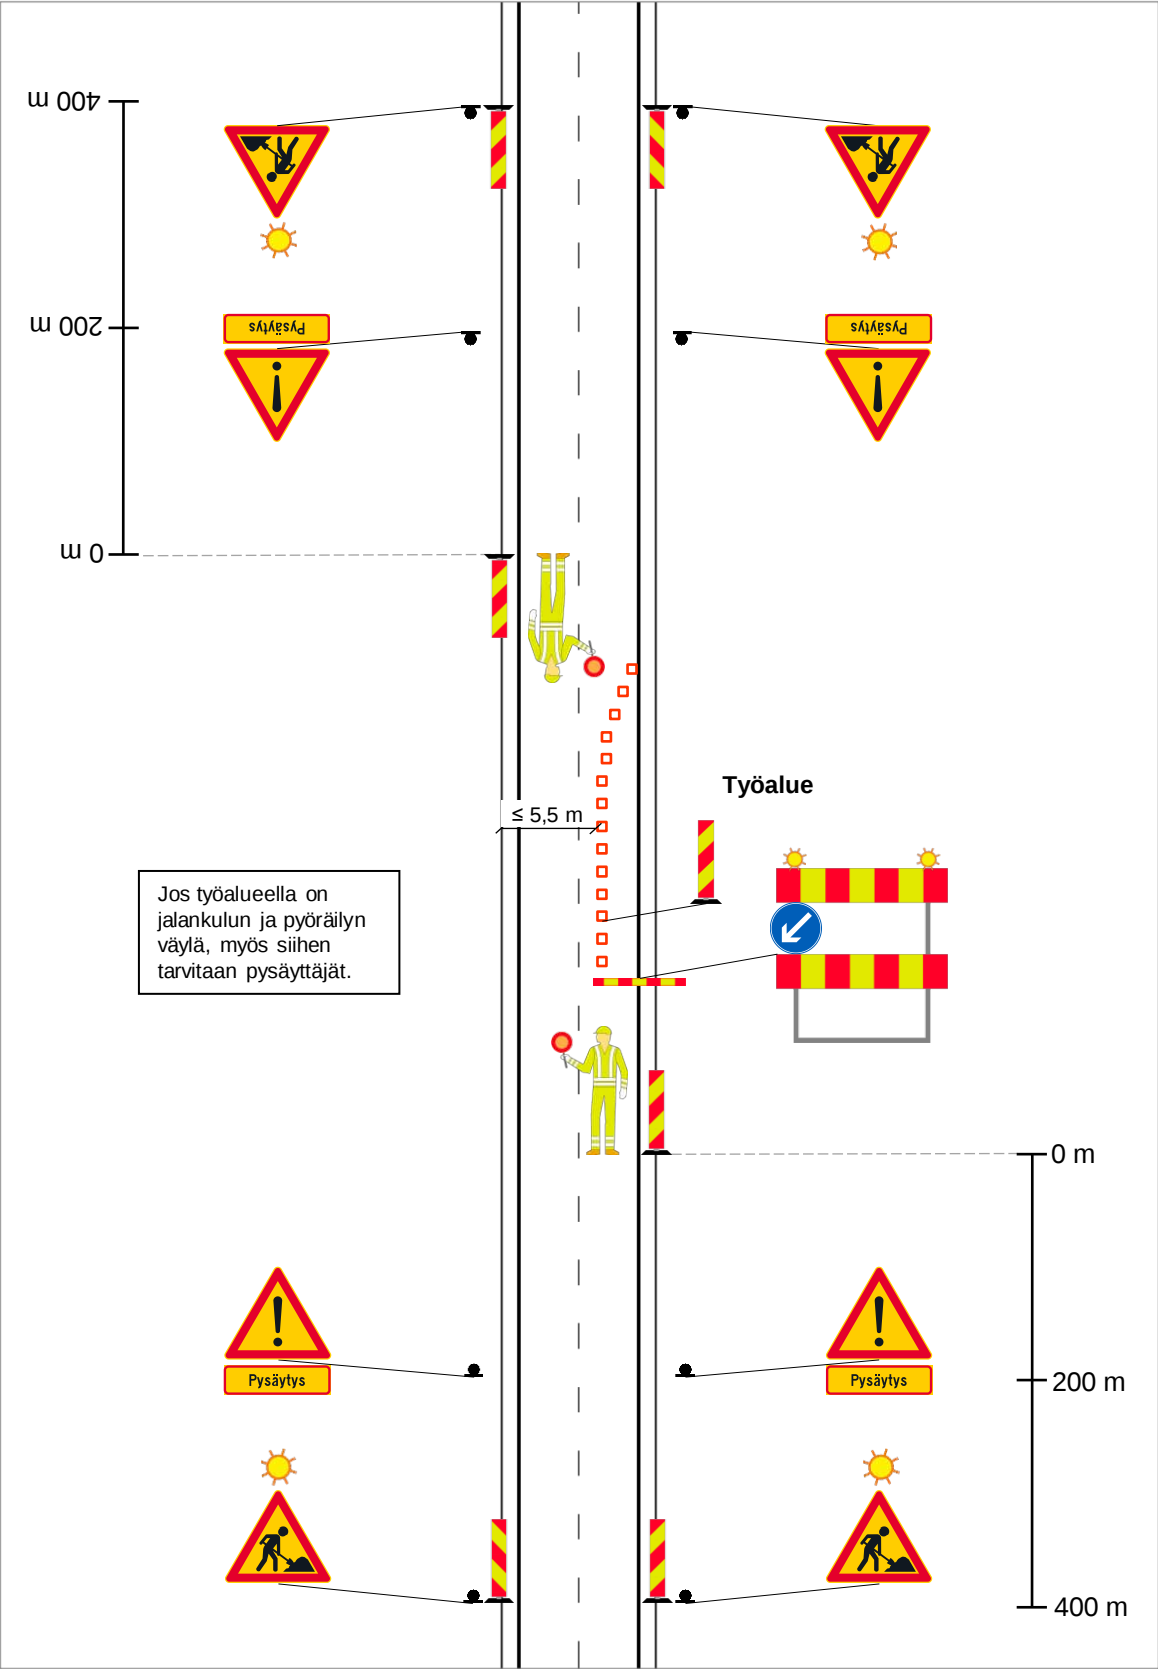

LIIKENTEENOHJAUSUUNNITELMA

Liikenteen pysäyttäminen.
 Työ ajoradalla risteysalueella tai läheisyydessä.

Tiekohtainen nopeusrajoitus enintään 50 km/h.

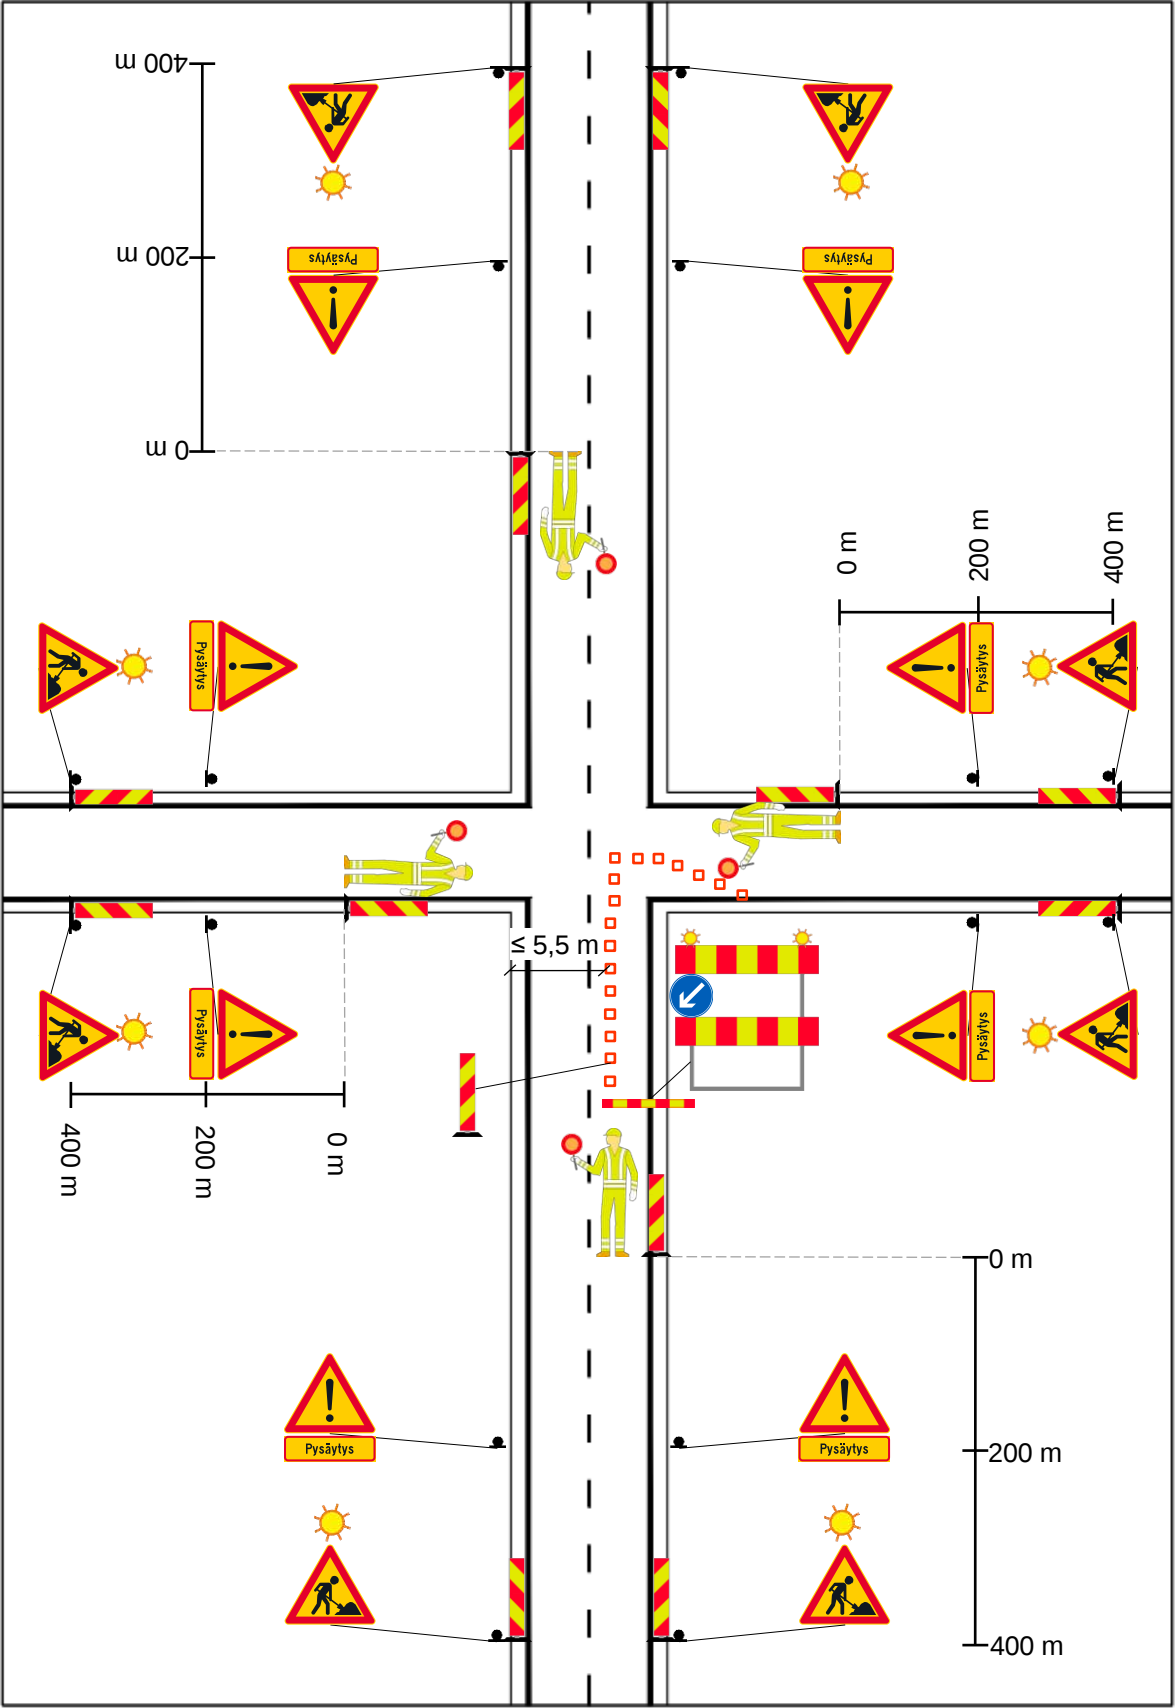

Liikkuva työ ajoradalla, liikenteen pysäyttäminen.

Liikkuvassa työssä käytetään aina hinattavaa varoitustaitetta tai työajoneuvon perään kiinnitettyä vastaavaa sulkuaitaa.

Työalue

Rajoitetun alueen pituus enintään 1,5 km.

0 m

200 m

400 m

≤ 3,0 m


≤ 5,5 m

LIIKENTEENOHJAUSUUNNITELMA

Liikkuva työ osittain ajoradalla.

Käytettävissä olevan TIEN leveys $\geq 5,5$ metriä TAI käytettävissä oleva AJOKAISTAN leveys $\geq 3,0$ metriä.


Tiekohtainen nopeusrajoitus enintään 50 km/h.

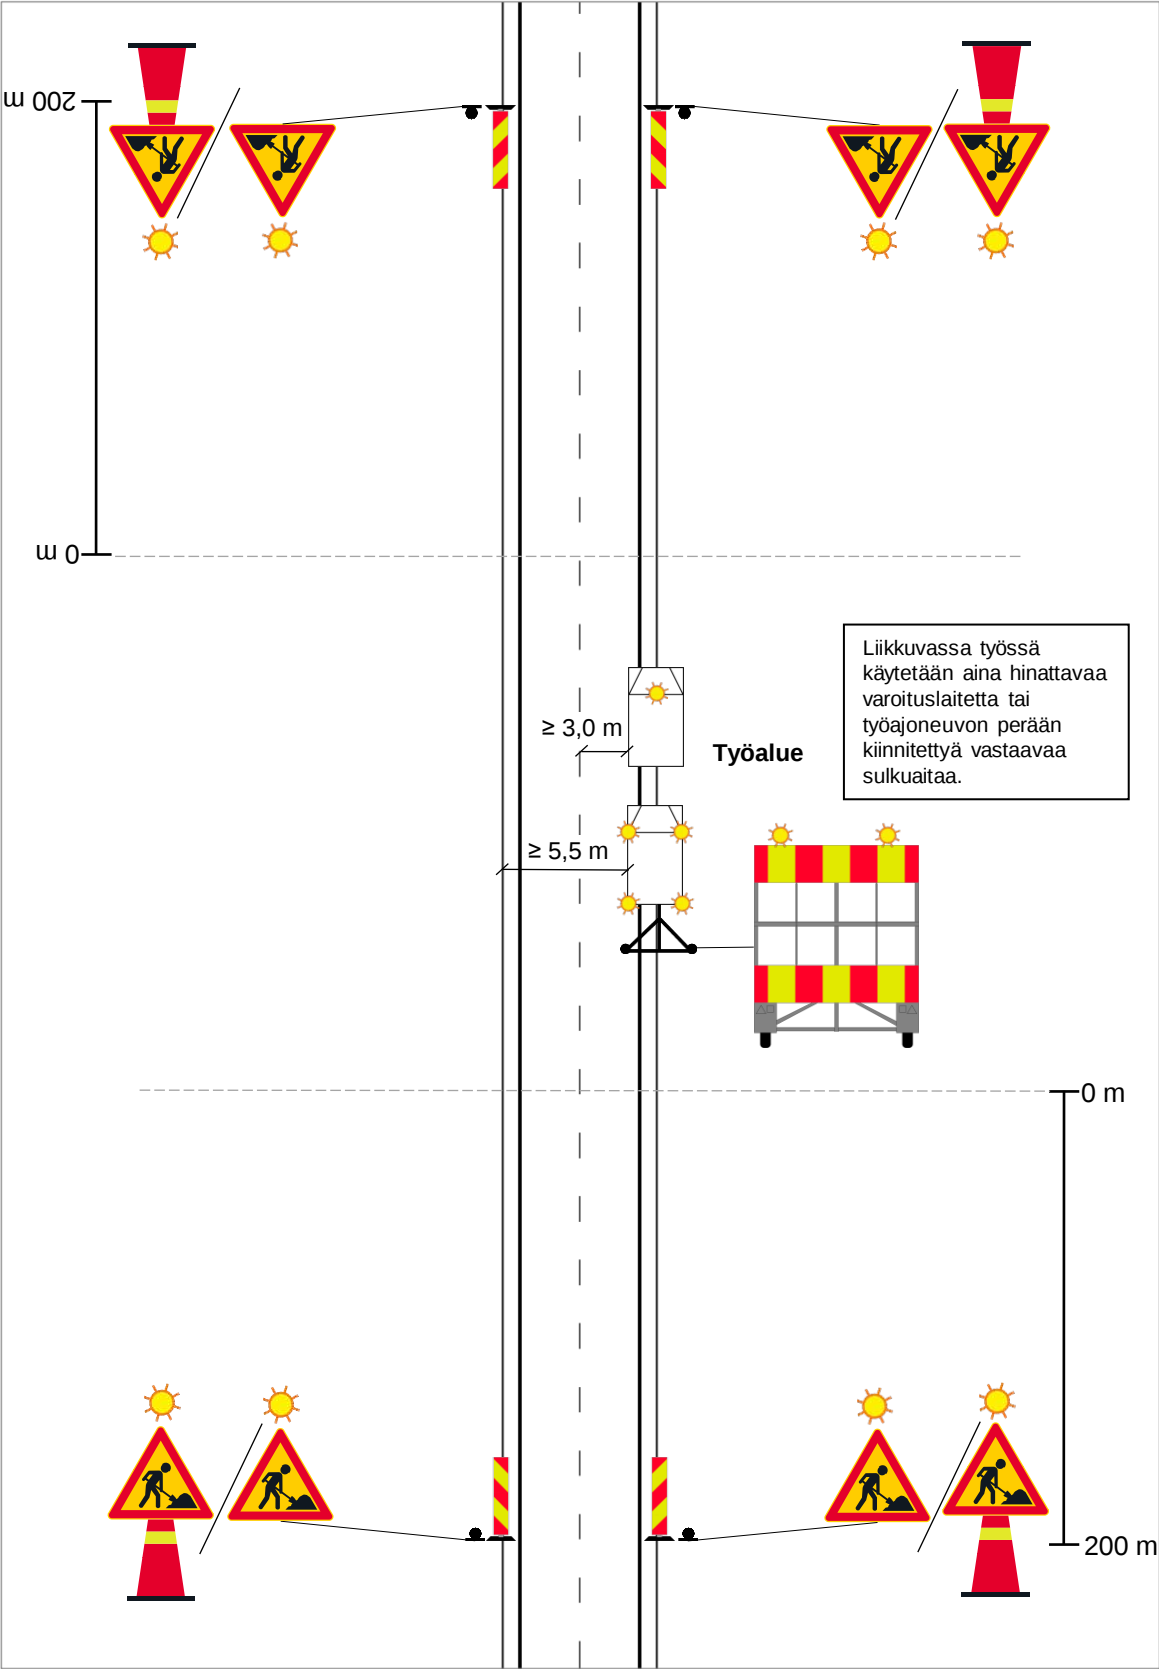

LIIKENTEENOHJAUSUUNNITELMA

Työ osittain ajoradalla, Käytettävissä oleva TIEN leveys $\geq 5,5$ metriä
TAI käytettävissä oleva AJOKAISTAN leveys $\geq 3,0$ metriä.

Tiekohtainen nopeusrajoitus enintään 50 km/h.

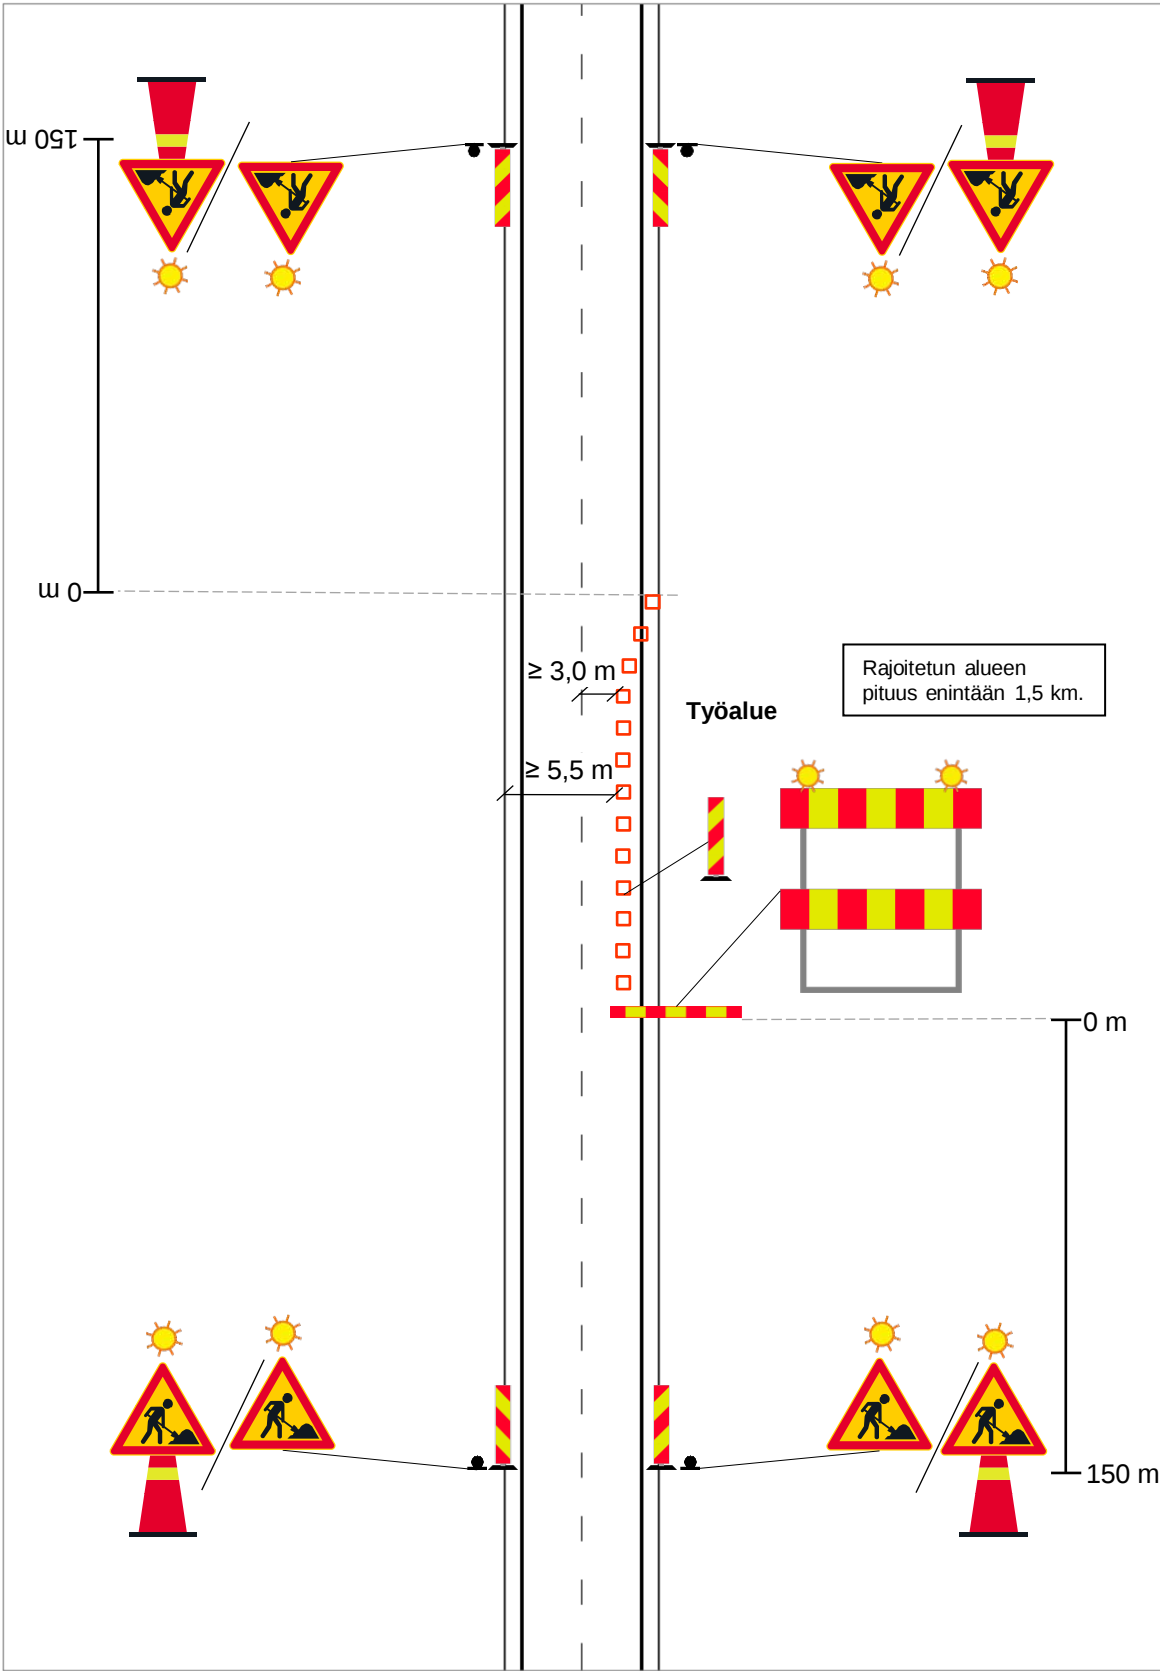


LIIKENTEENOHJAUSUUNNITELMA

Työ risteysalueen läheisyydessä osittain ajoradalla.

Käytettävissä oleva TIEN leveys $\geq 5,5$ metriä

TAI käytettävissä oleva AJOKAISTAN leveys $\geq 3,0$ metriä.

Tiekohtainen nopeusrajoitus enintään 50 km/h.

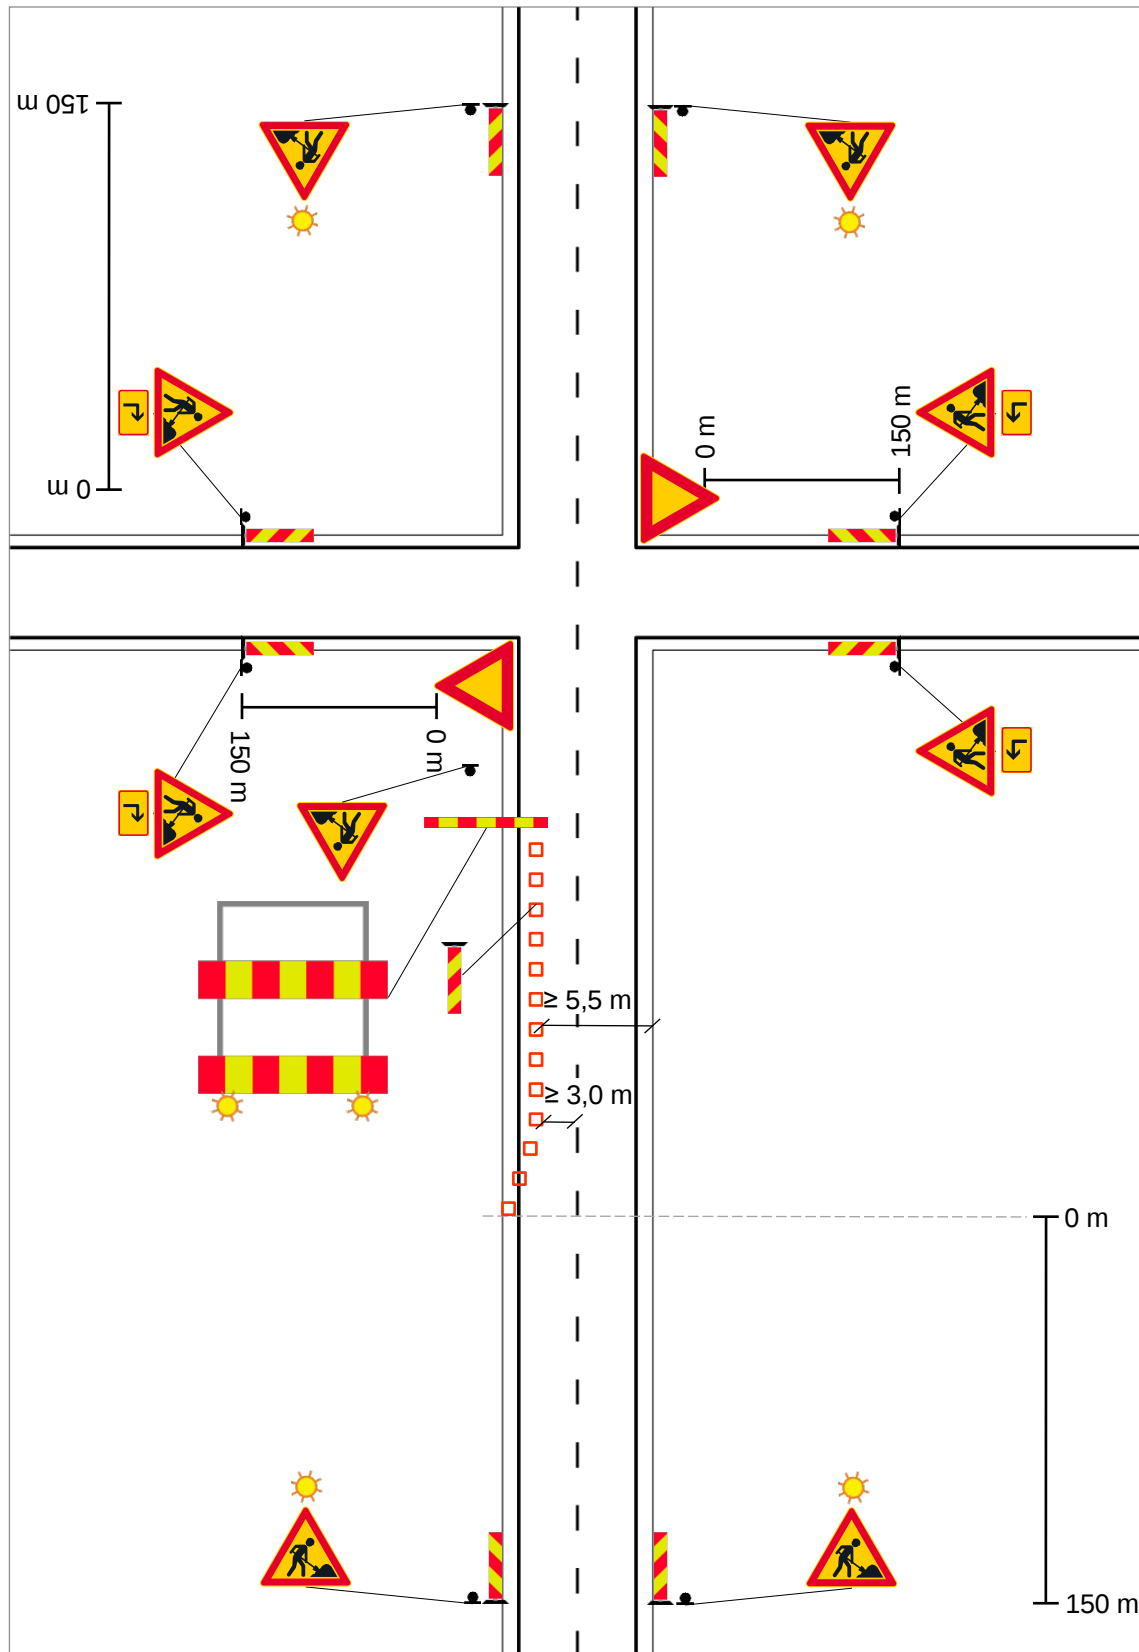


LIIKENTEENOHJAUSUUNNITELMA

VAIN TOINEN KAISTA KÄYTÖSSÄ vähäliikenteisellä tiellä
(liikennemäärä enintään 900 ajon/vrk).

Tiekohtainen nopeusrajoitus enintään 50 km/h.


Ei voida käyttää ohituskieltoalueella eikä mutkaisella / mäkisellä tiellä tai näkyvyyden ollessa muuten rajoitettu. Ei liikkuvaan työhön.

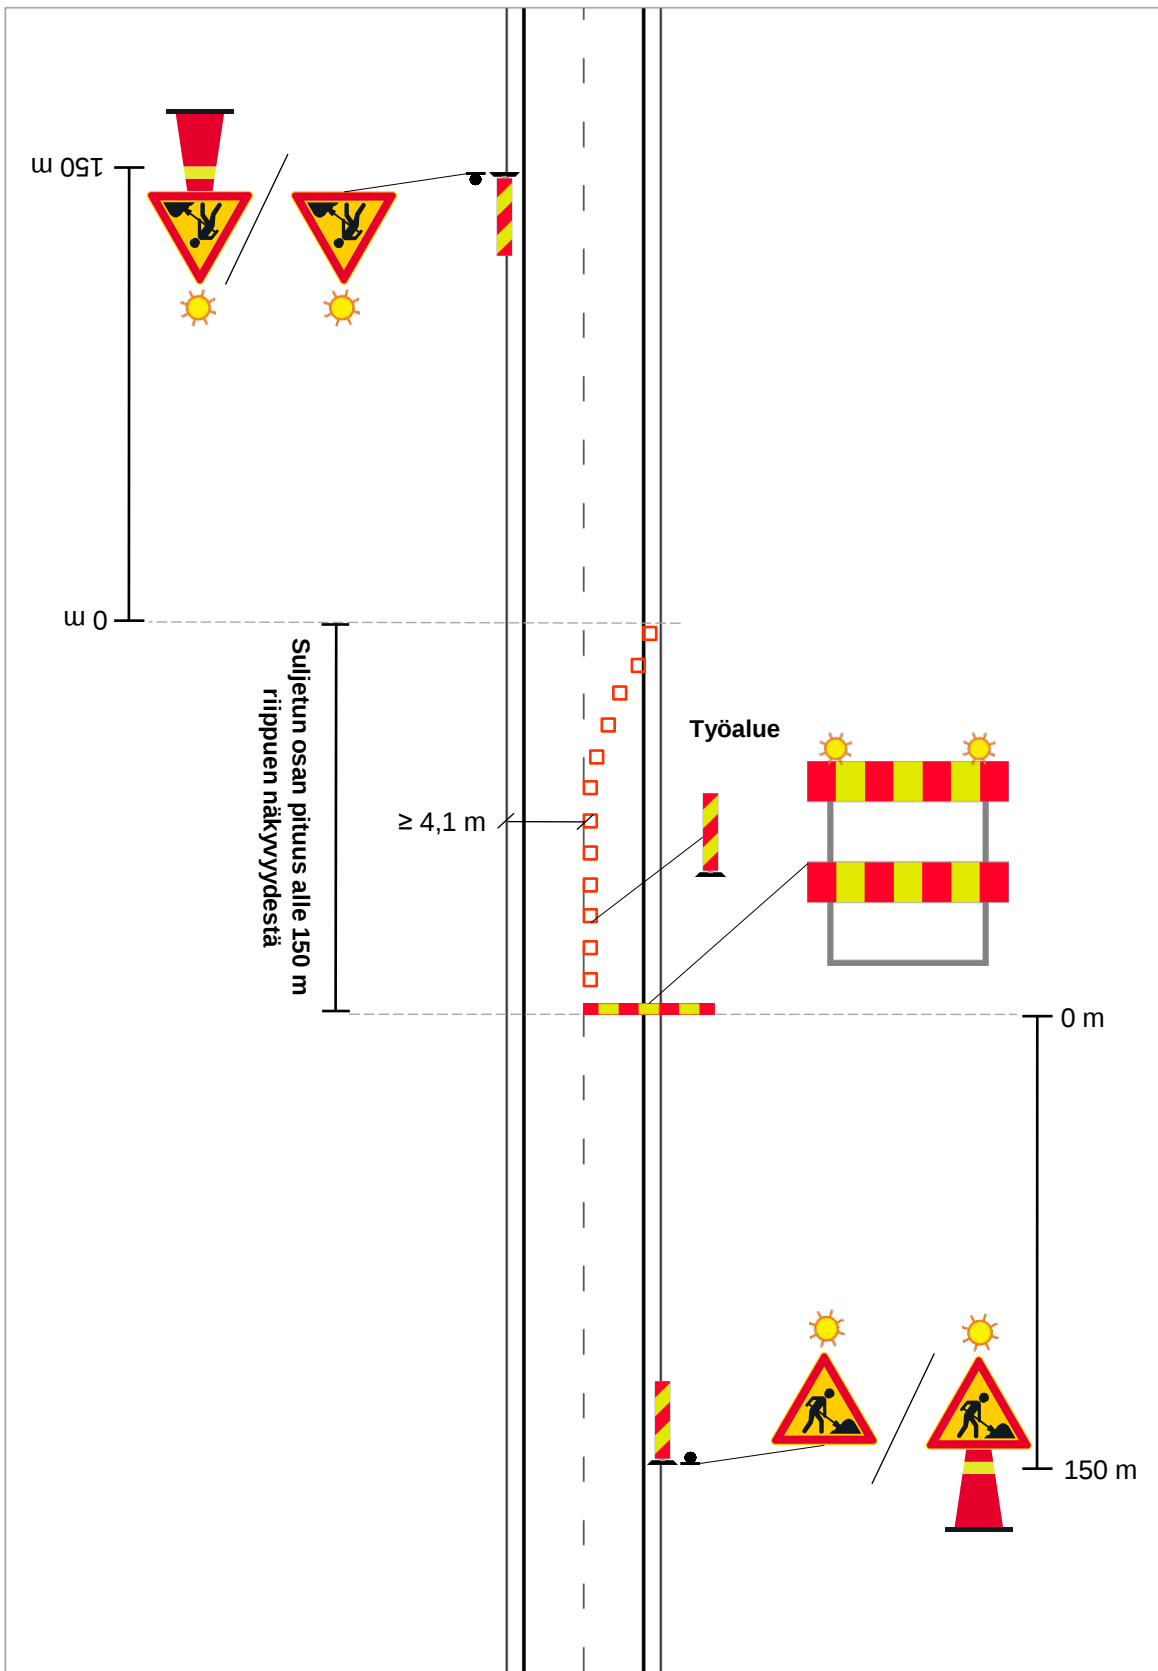

LIIKENTEENOHJAUSUUNNITELMA

Tunkkaus / poraus tien ali tai muu työ ajoradan molemmin puolin, työ ja kalusto ajoradan ulkopuolella.


Tiekohtainen nopeusrajoitus enintään 60 km/h.

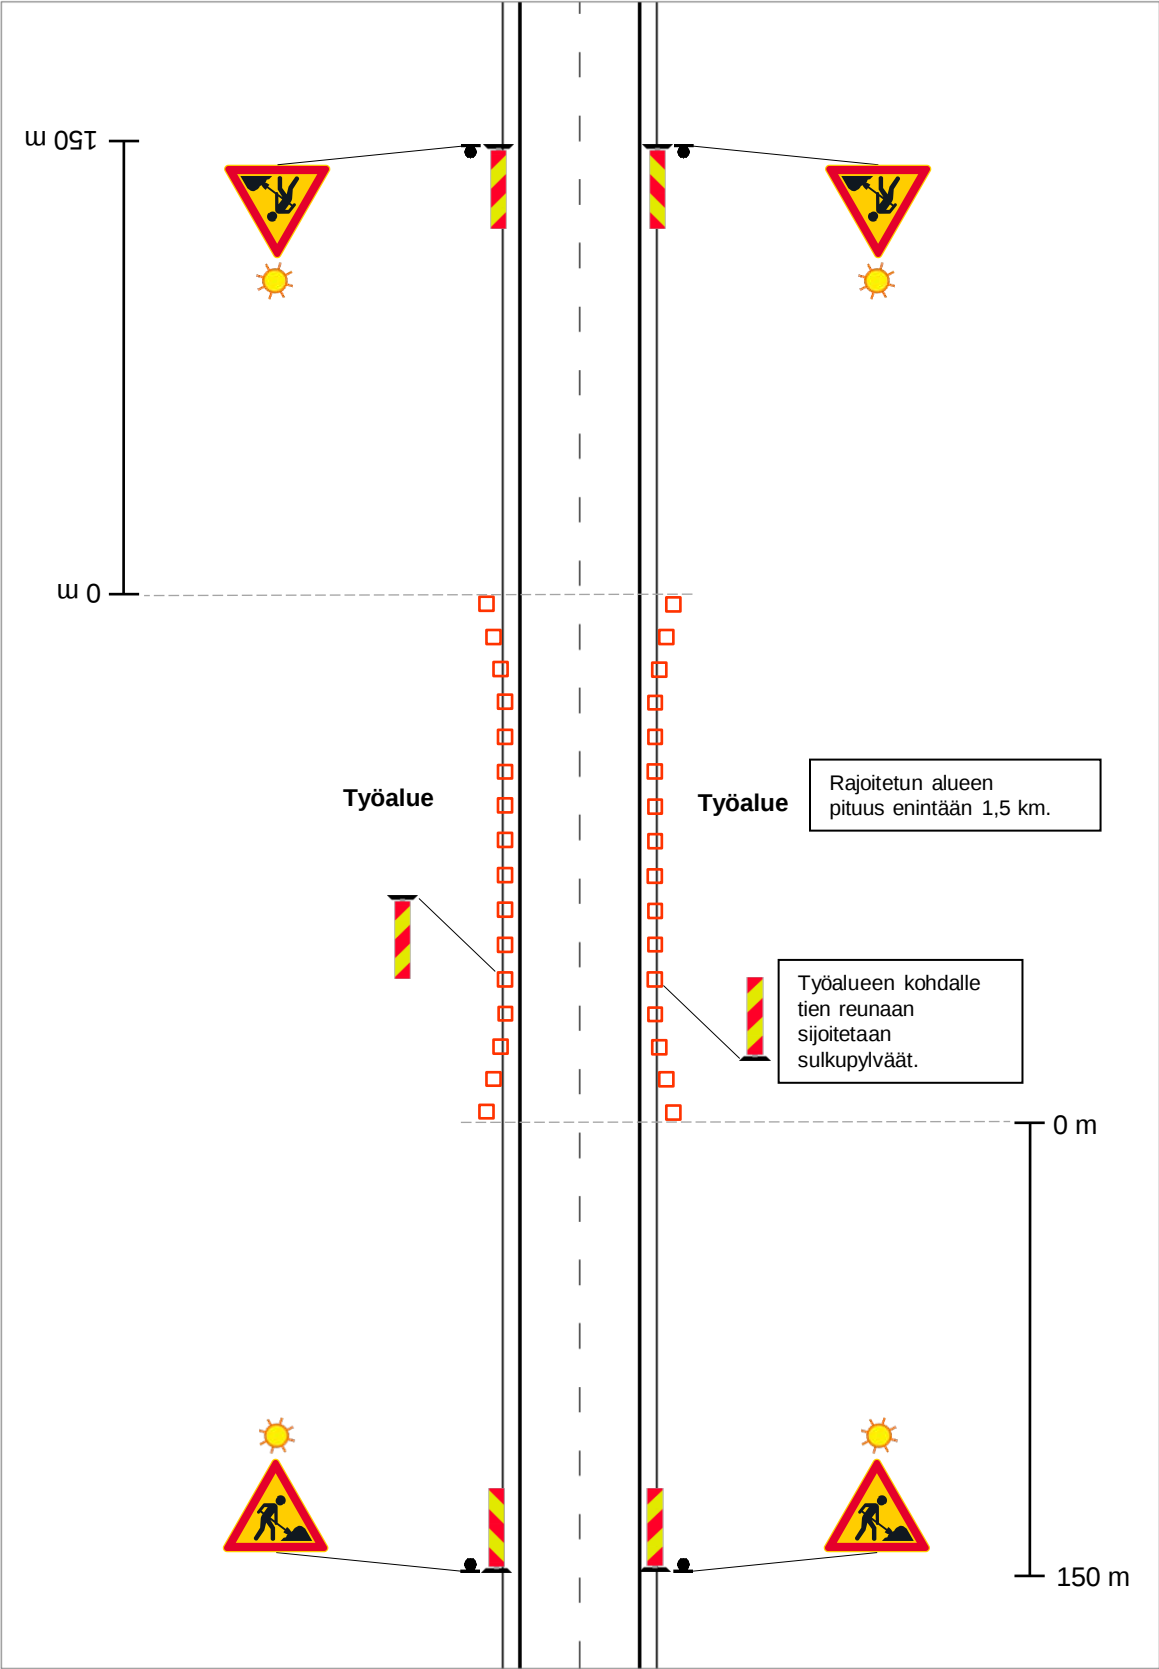

LIIKENTEENOHJAUSUUNNITELMA


Työ jalankulku- ja pyöräilyväylällä.

Jalankulun ja pyöräliikenteen käytössä vähintään 2,5 m leveä osa väylästä.

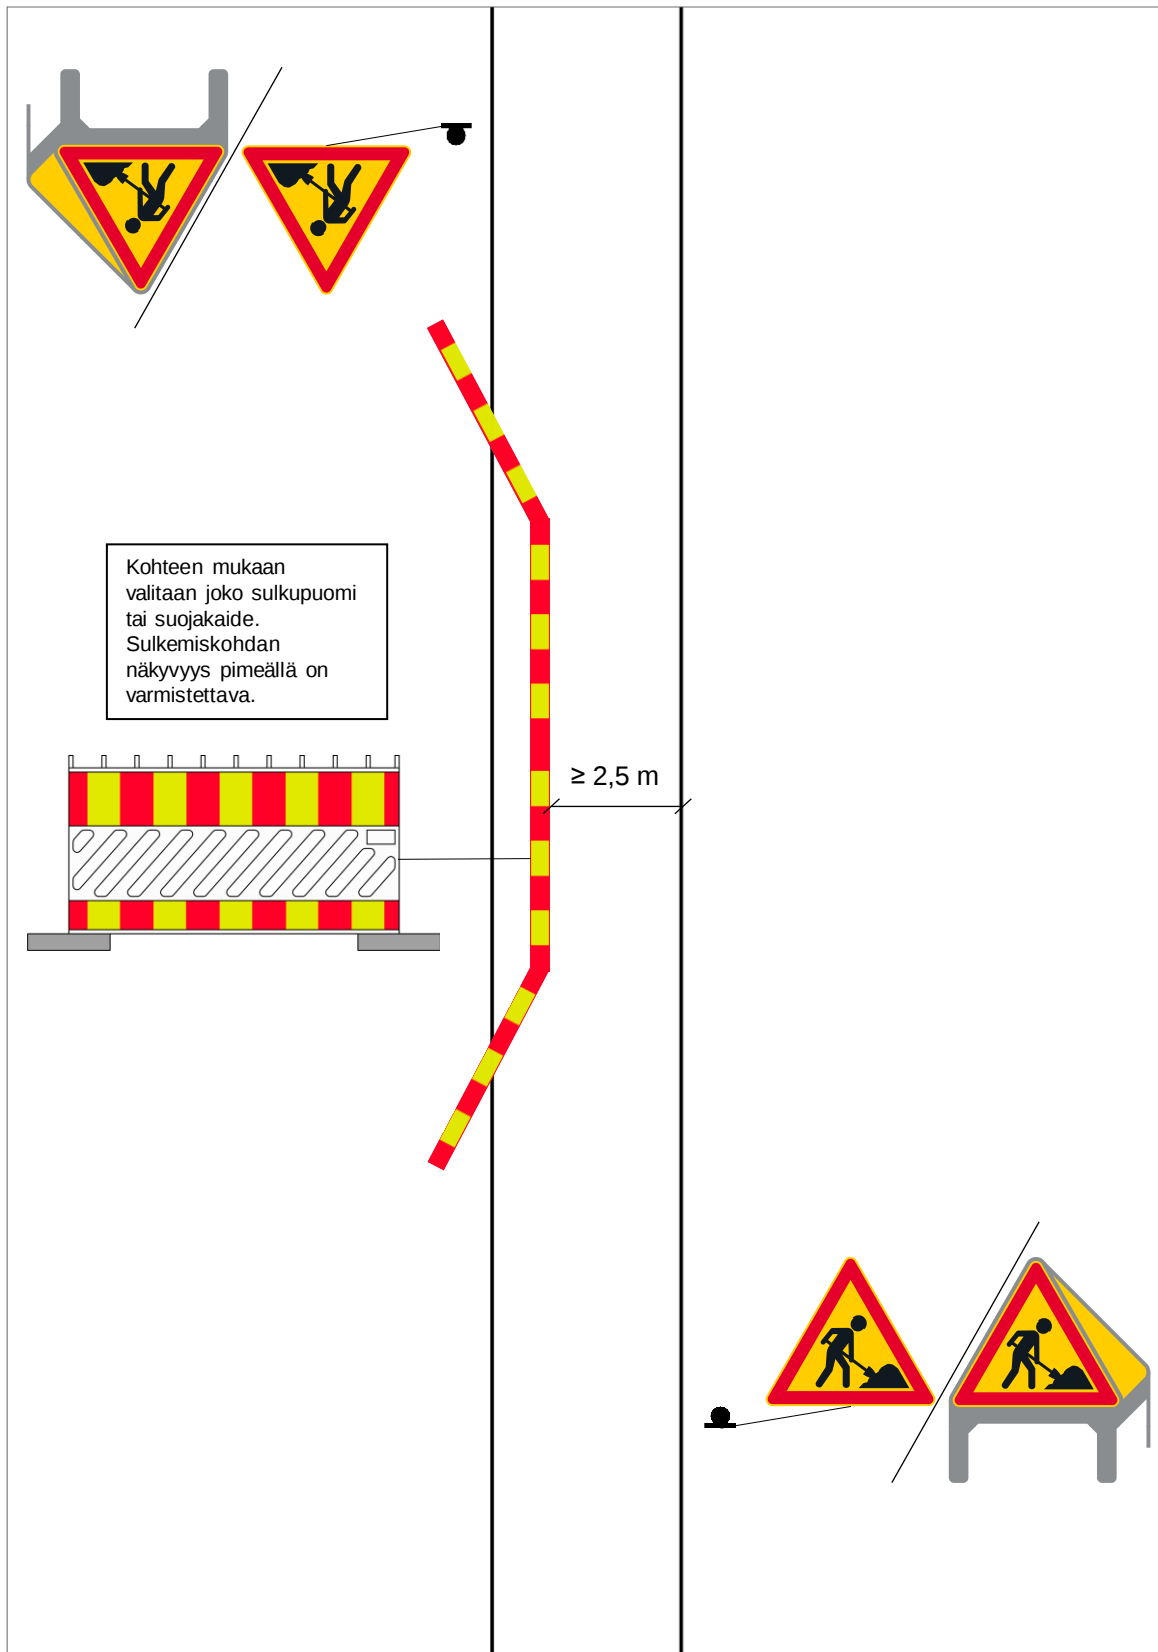

LIIKENTEENOHJAUSUUNNITELMA


Tunkkaus jalankulku- ja pyöräilyväylän ali tai muu työ väylän molemmin puolin.
Jalankulun ja pyöräiliikenteen käytössä vähintään 2,5 m leveä osa väylästä.

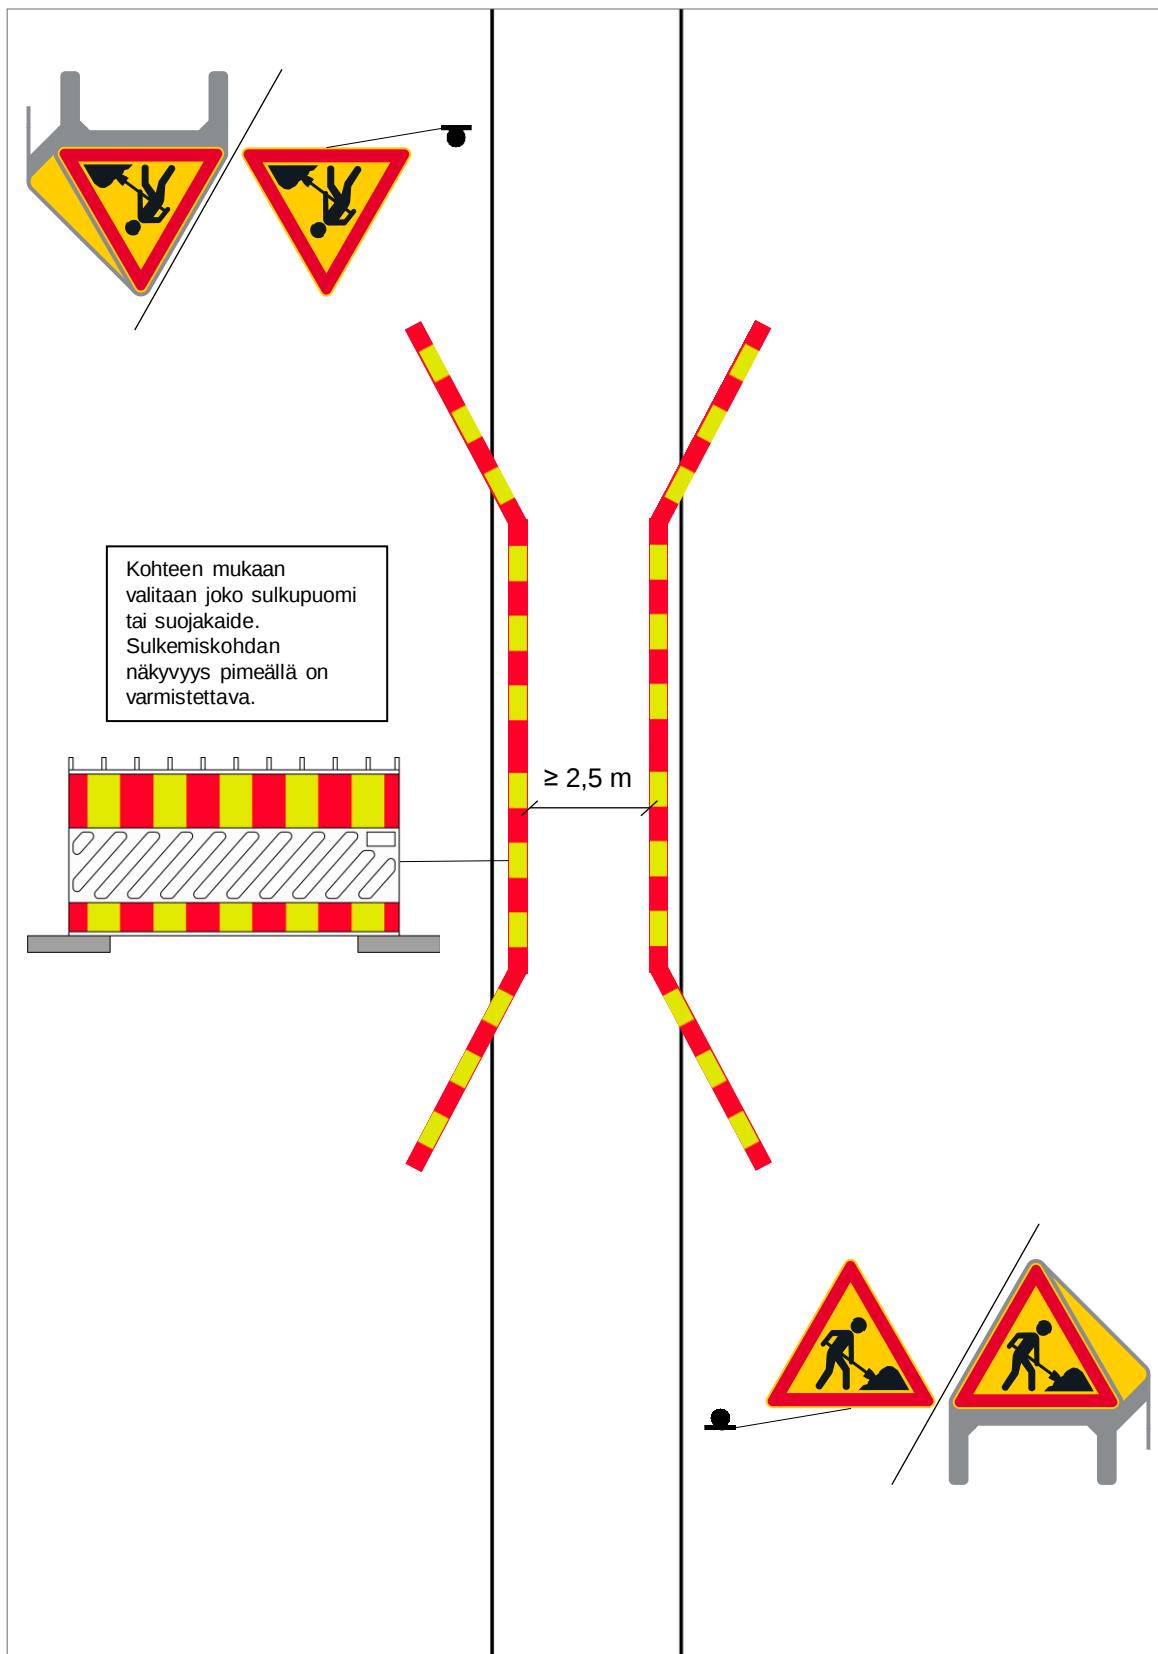

LIIKENTENOHJAUSUUNNITELMA

Työ jalankulku- ja pyöräilyväylien risteysalueella.


Jalankulun ja pyöräiliikenteen käytössä vähintään 2,5 m leveä osa väylästä.

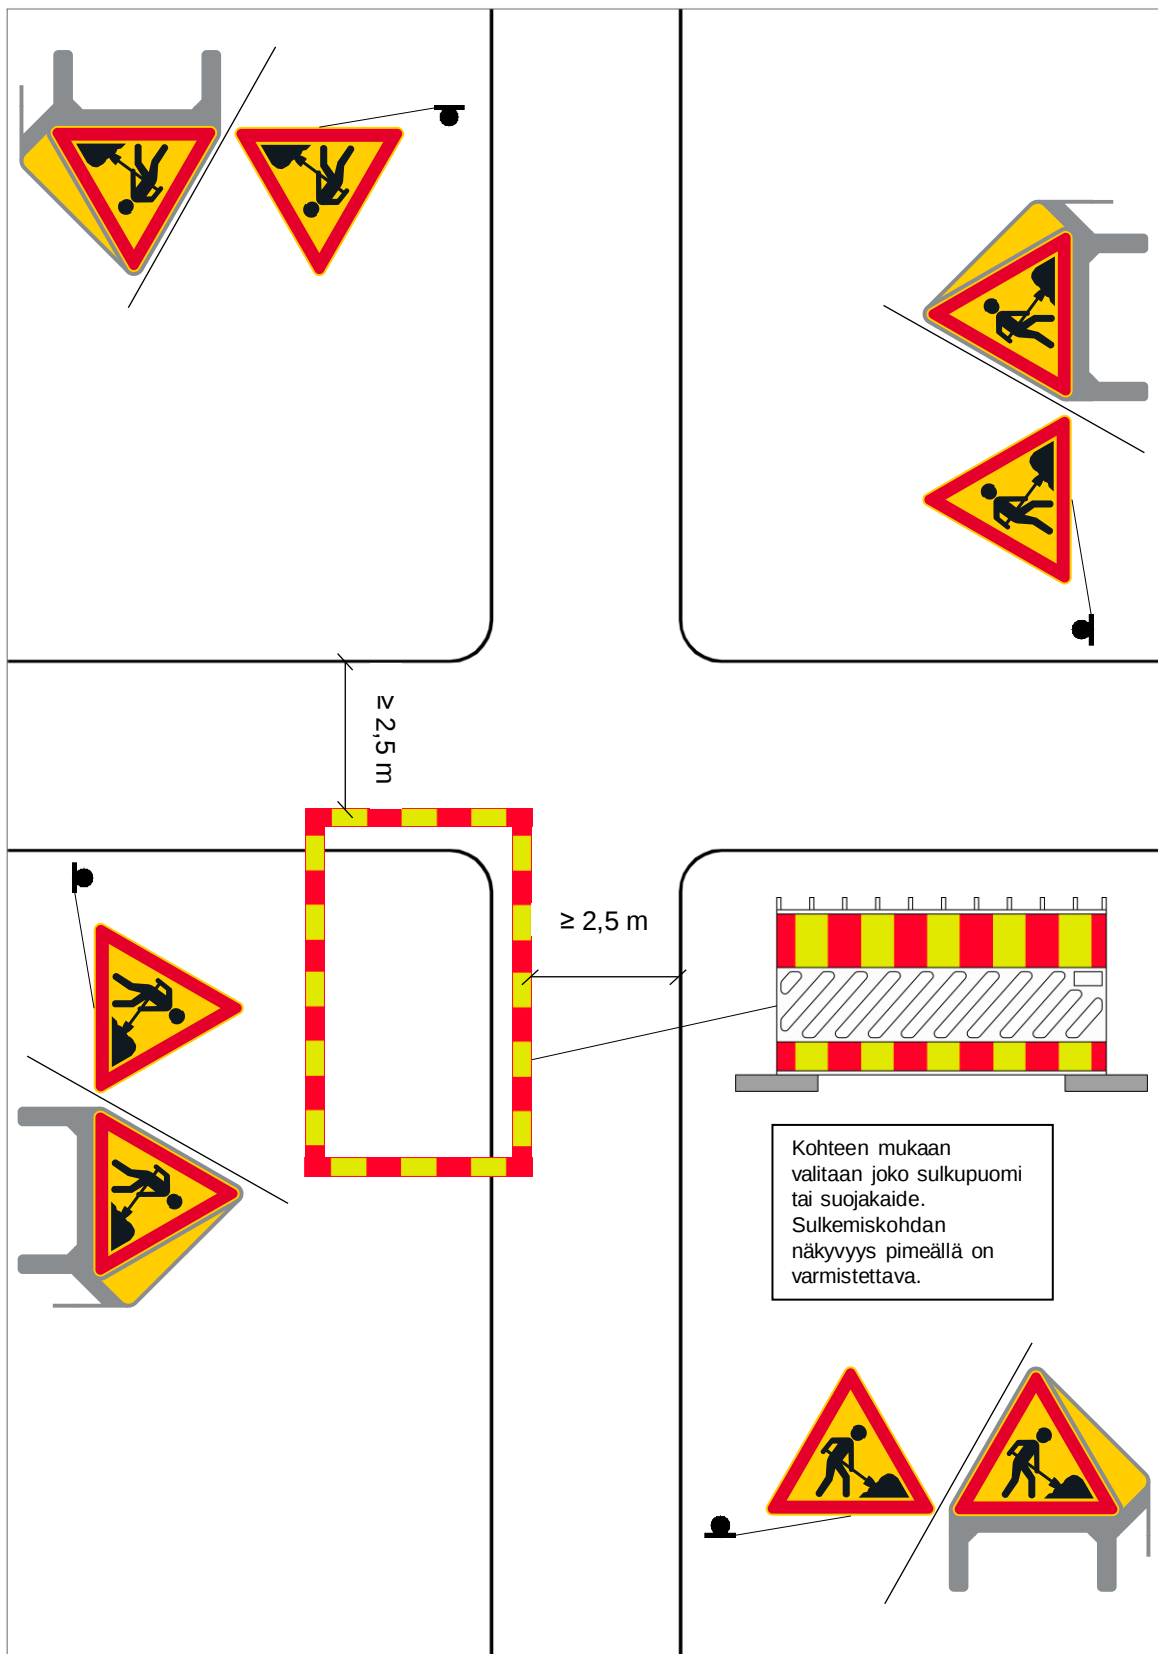

LIIKENTEENOHJAUSUUNNITELMA

Työ jalankulku- ja pyöräilyväylällä.

Jalankulku- ja pyöräliikenne ohjattu väliaikaisesti tien toiselle puolelle.

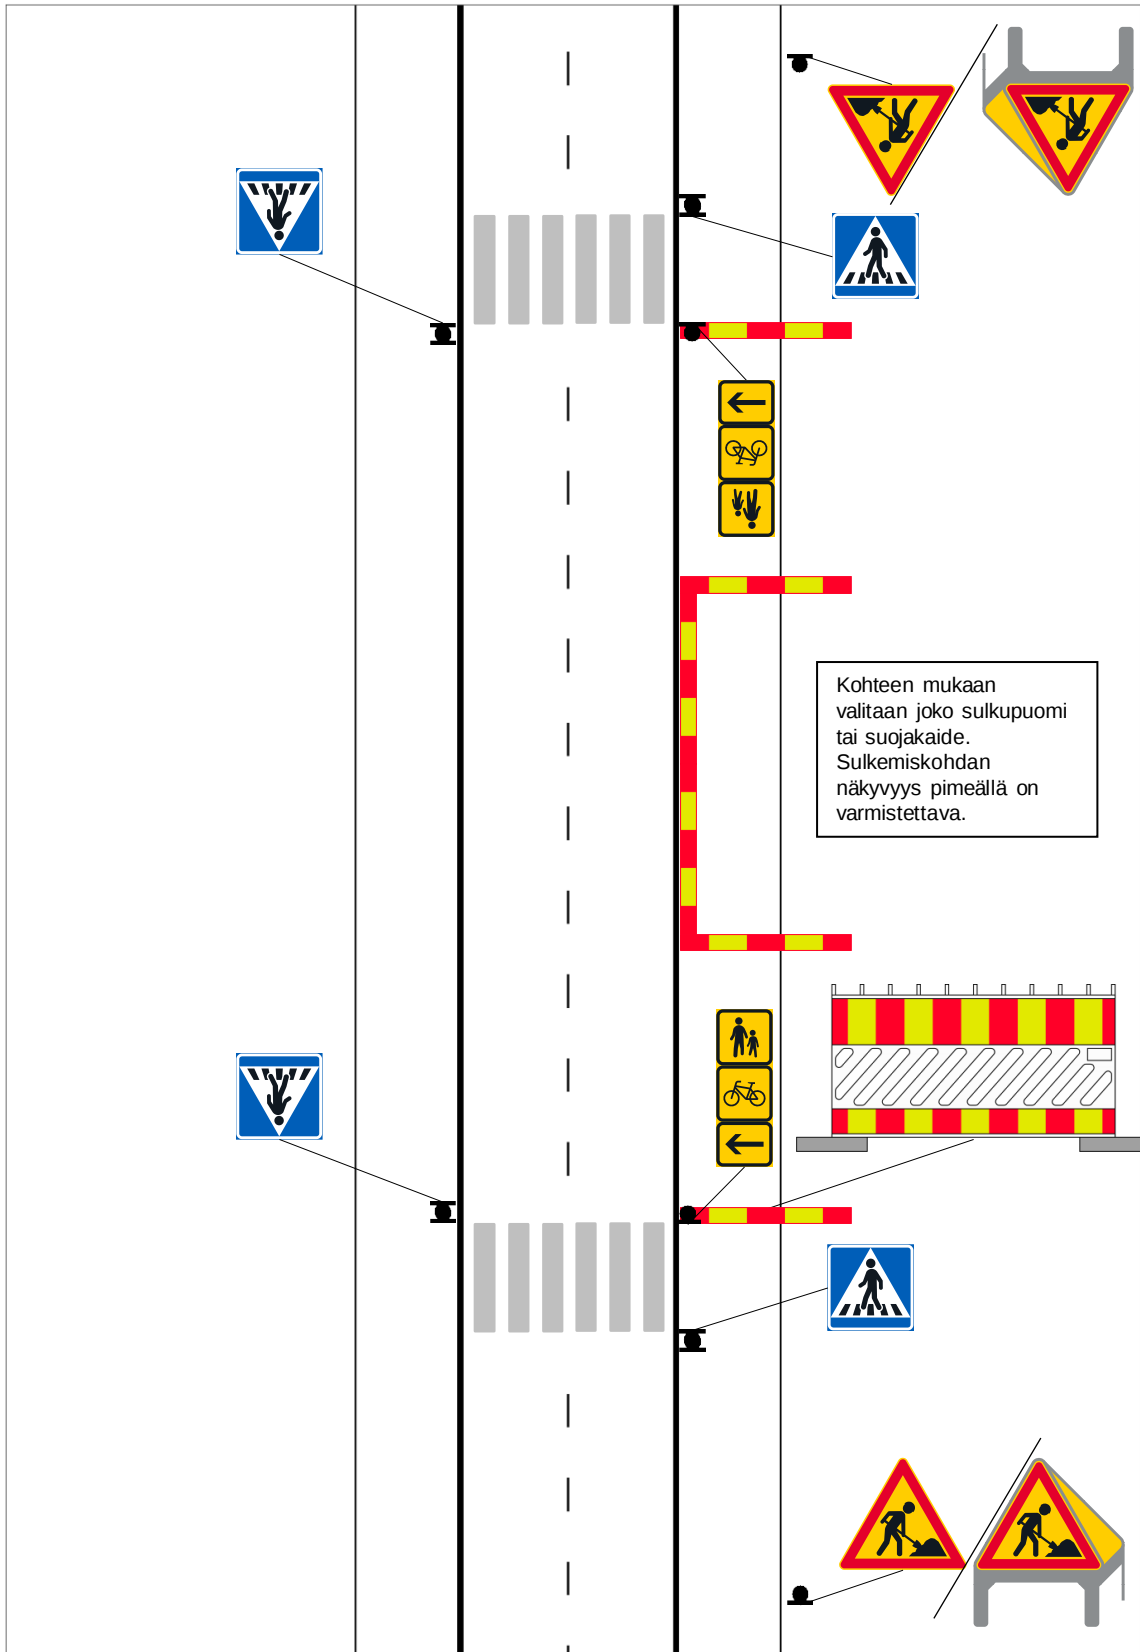


LIIKENTEENOHJAUSUUNNITELMA

Tunkkaus / poraus tien ja jalankulku- ja pyöräilyväylän ali tai muu työ maantien molemmin puolin.

Jalankulun ja pyöräliikenteen käytössä vähintään 2,5 m leveä osa väylästä.


Tiekohtainen nopeusrajoitus enintään 60 km/h.

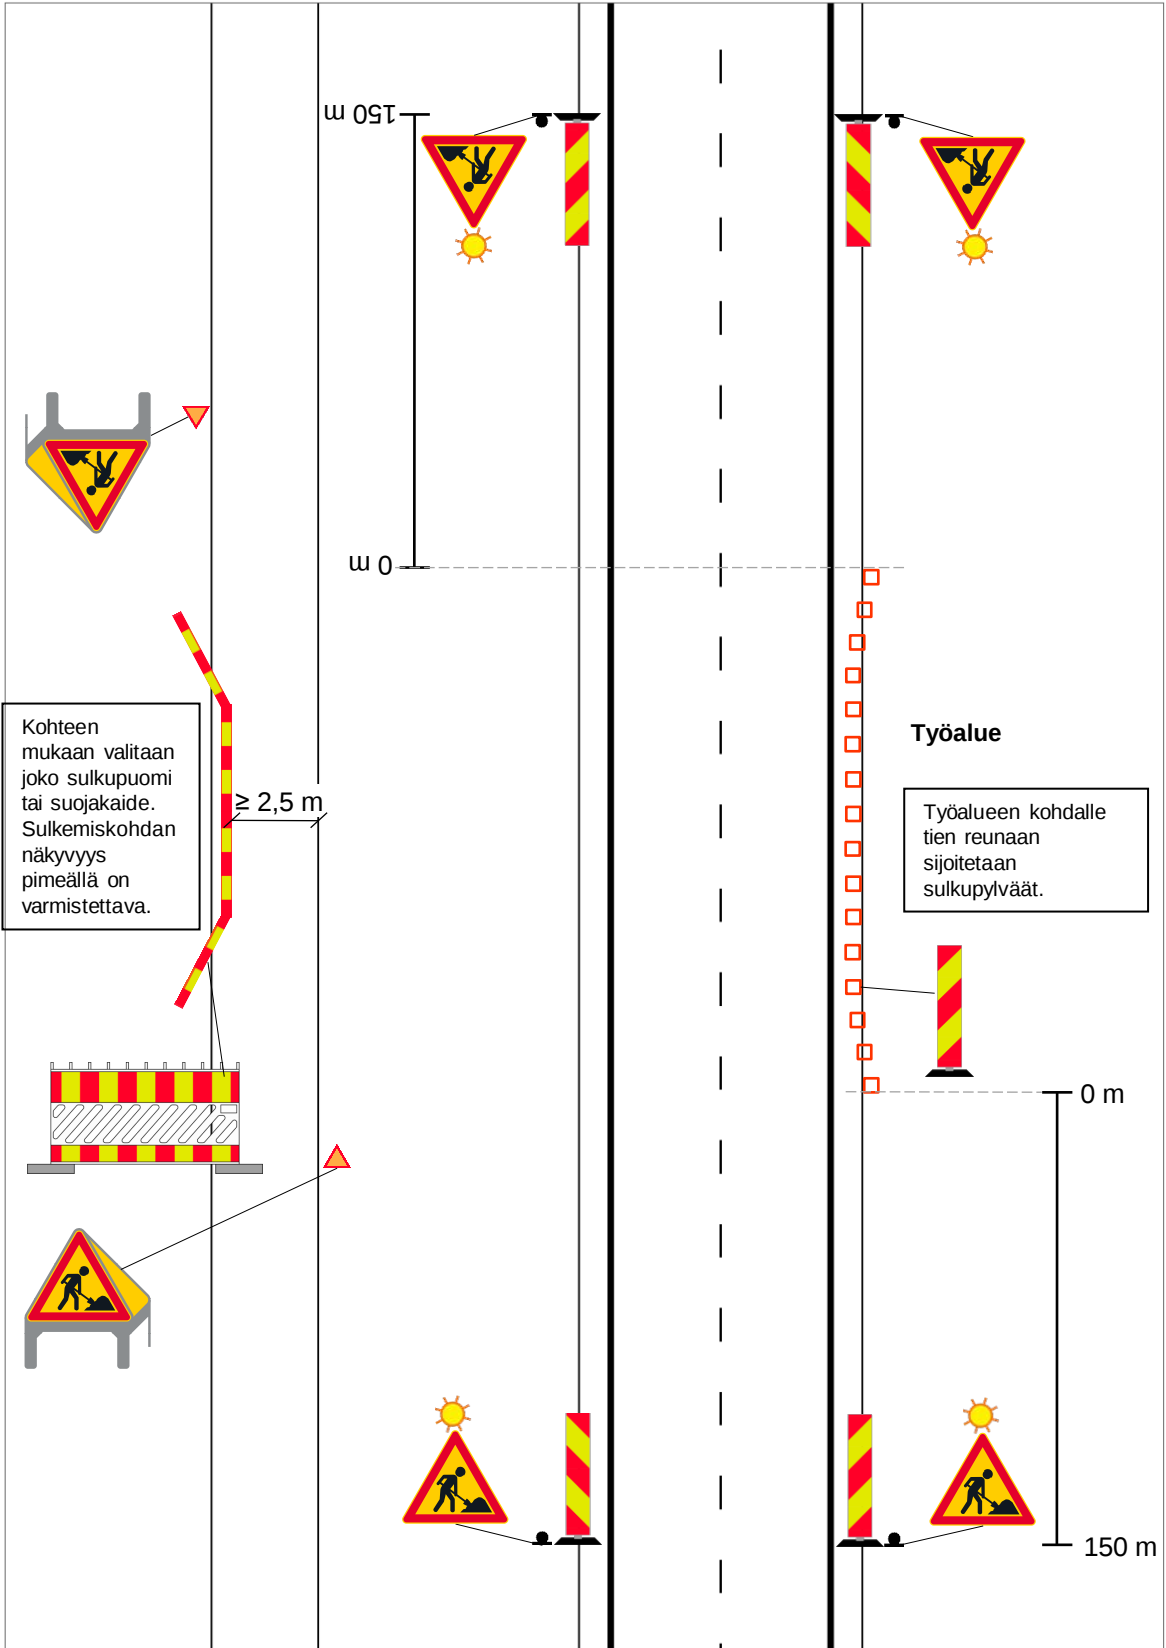

LIIKENTEENOHJAUSUUNNITELMA

Työ tien ja jalankulku- ja pyöräilyväylän välissä ja/tai tunkkaus jkpp-väylän ali.
Jalankulun ja pyöräliikenteen käytössä vähintään 2,5 m leveä osa väylästä.

Tiekohtainen nopeusrajoitus enintään 80 km/h.

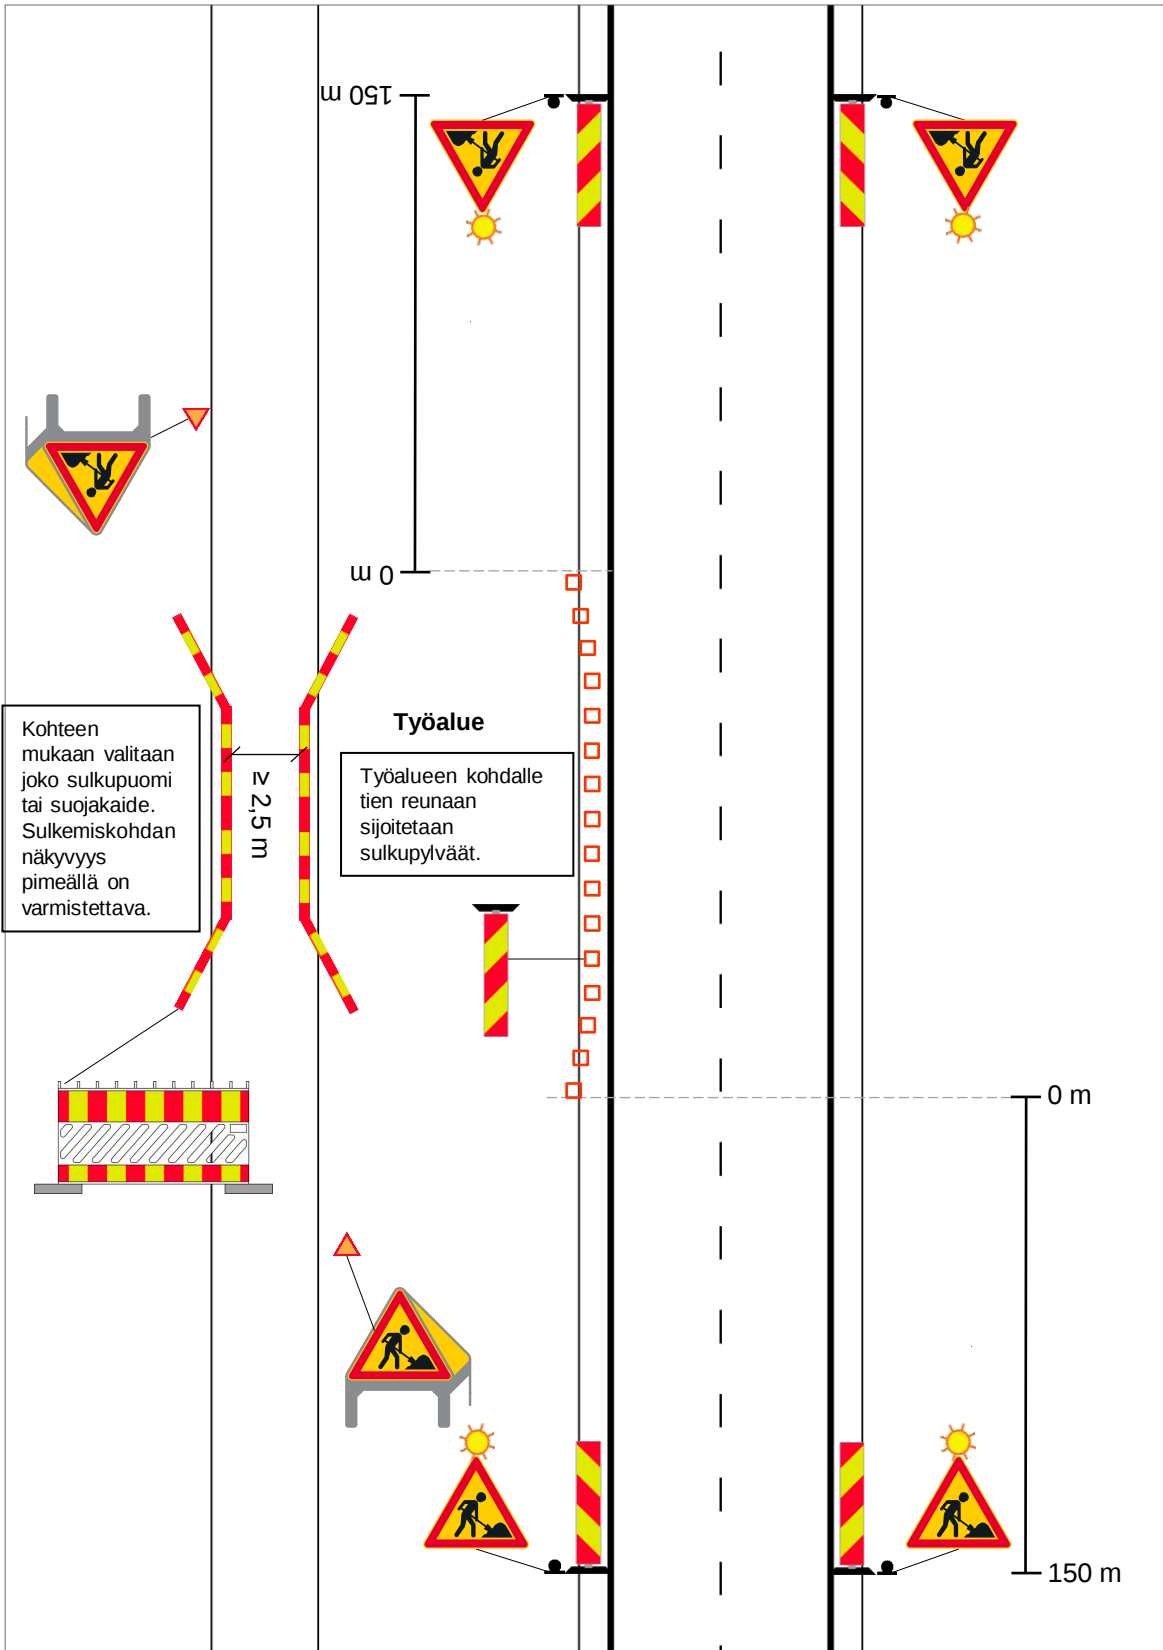


LIIKENTEENOHJAUSUUNNITELMA

Tunkkaus / poraus tien ja jalankulku- ja pyöräilyväylien ali tai muu työ niiden molemmilla puolilla.


Jalankulun ja pyöräiliikenteen käytössä vähintään 2,5 m leveä osa väylästä.

Tiekohtainen nopeusrajoitus enintään 60 km/h.

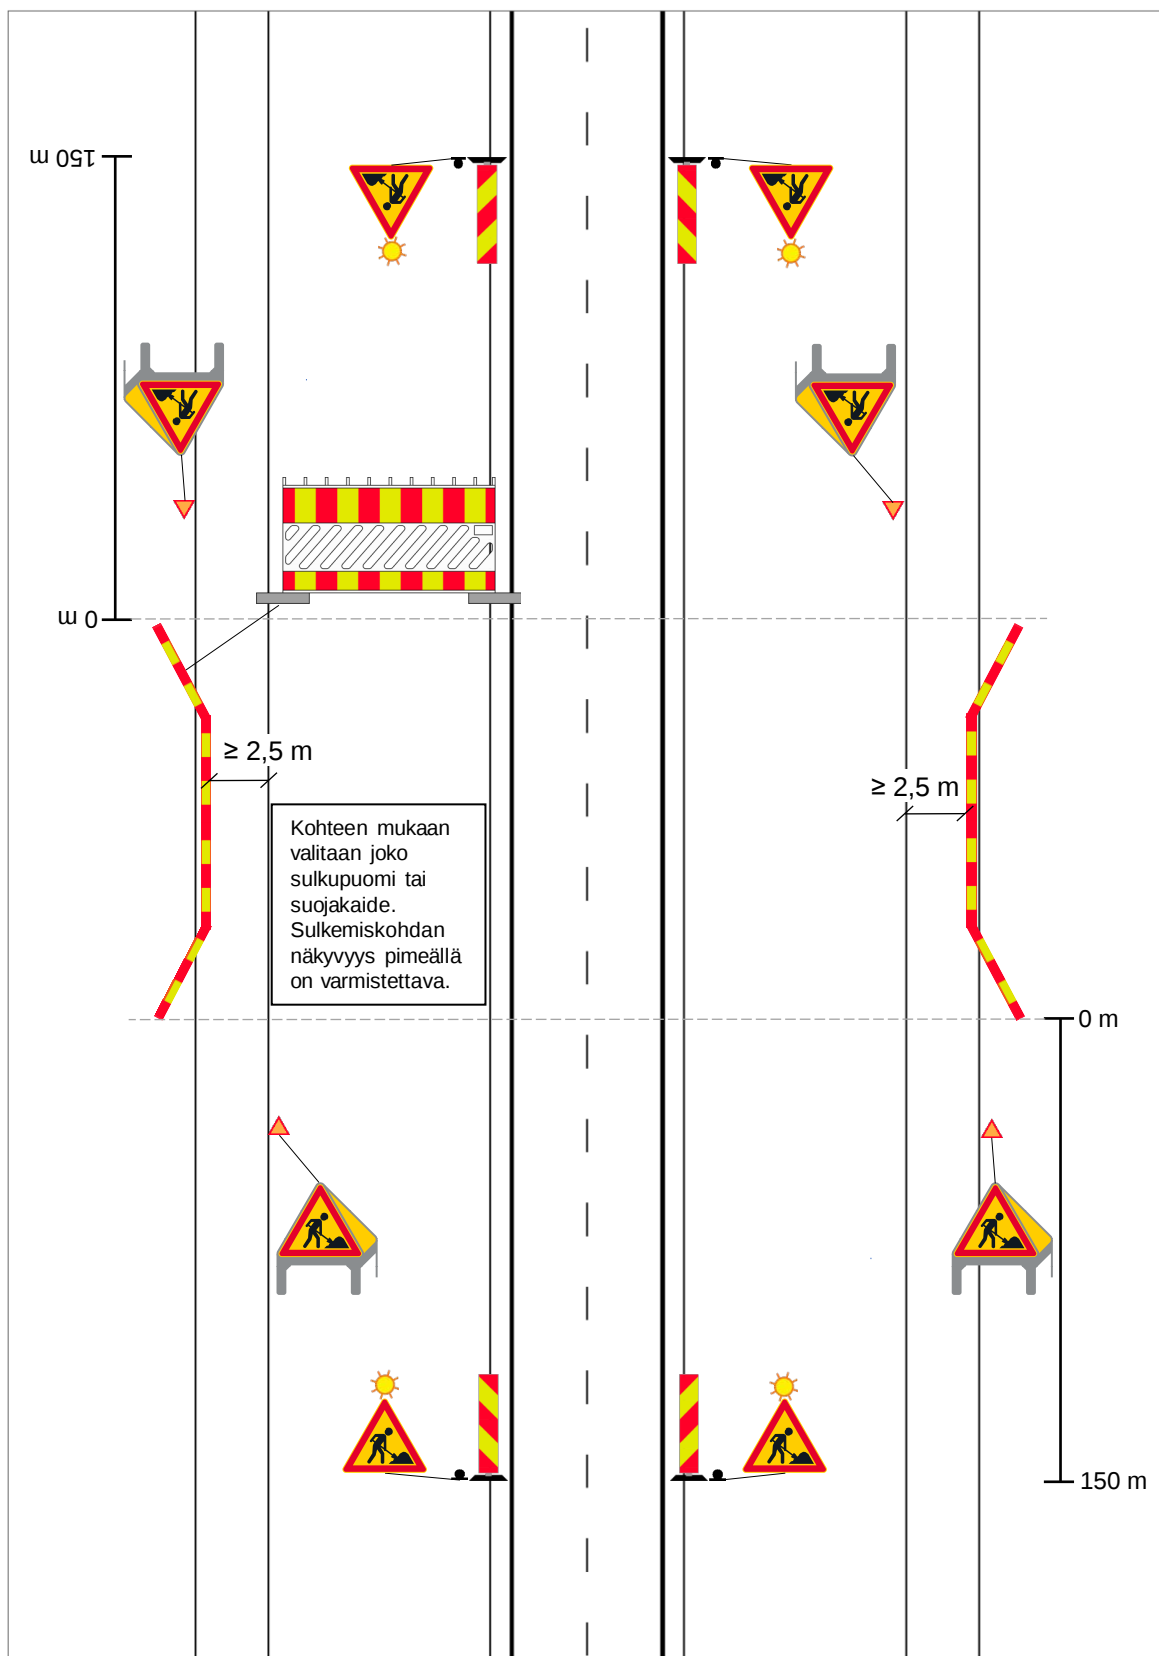

LIIKENTEENOHJAUSUUNNITELMA

Työ jalankulku- ja pyöräilyväylällä. Väliaikainen vähintään 2,5 m leveä väylä jalankulun ja pyöräliikenteen käytössä osittain ajoradan reunassa. Ajoneuvoliikenteelle käytettävissä oleva TIEN leveys $\geq 5,5$ metriä TAI käytettävissä oleva AJOKAISTAN leveys $\geq 3,0$ metriä. Tiekohtainen nopeusrajoitus enintään 50 km/h.

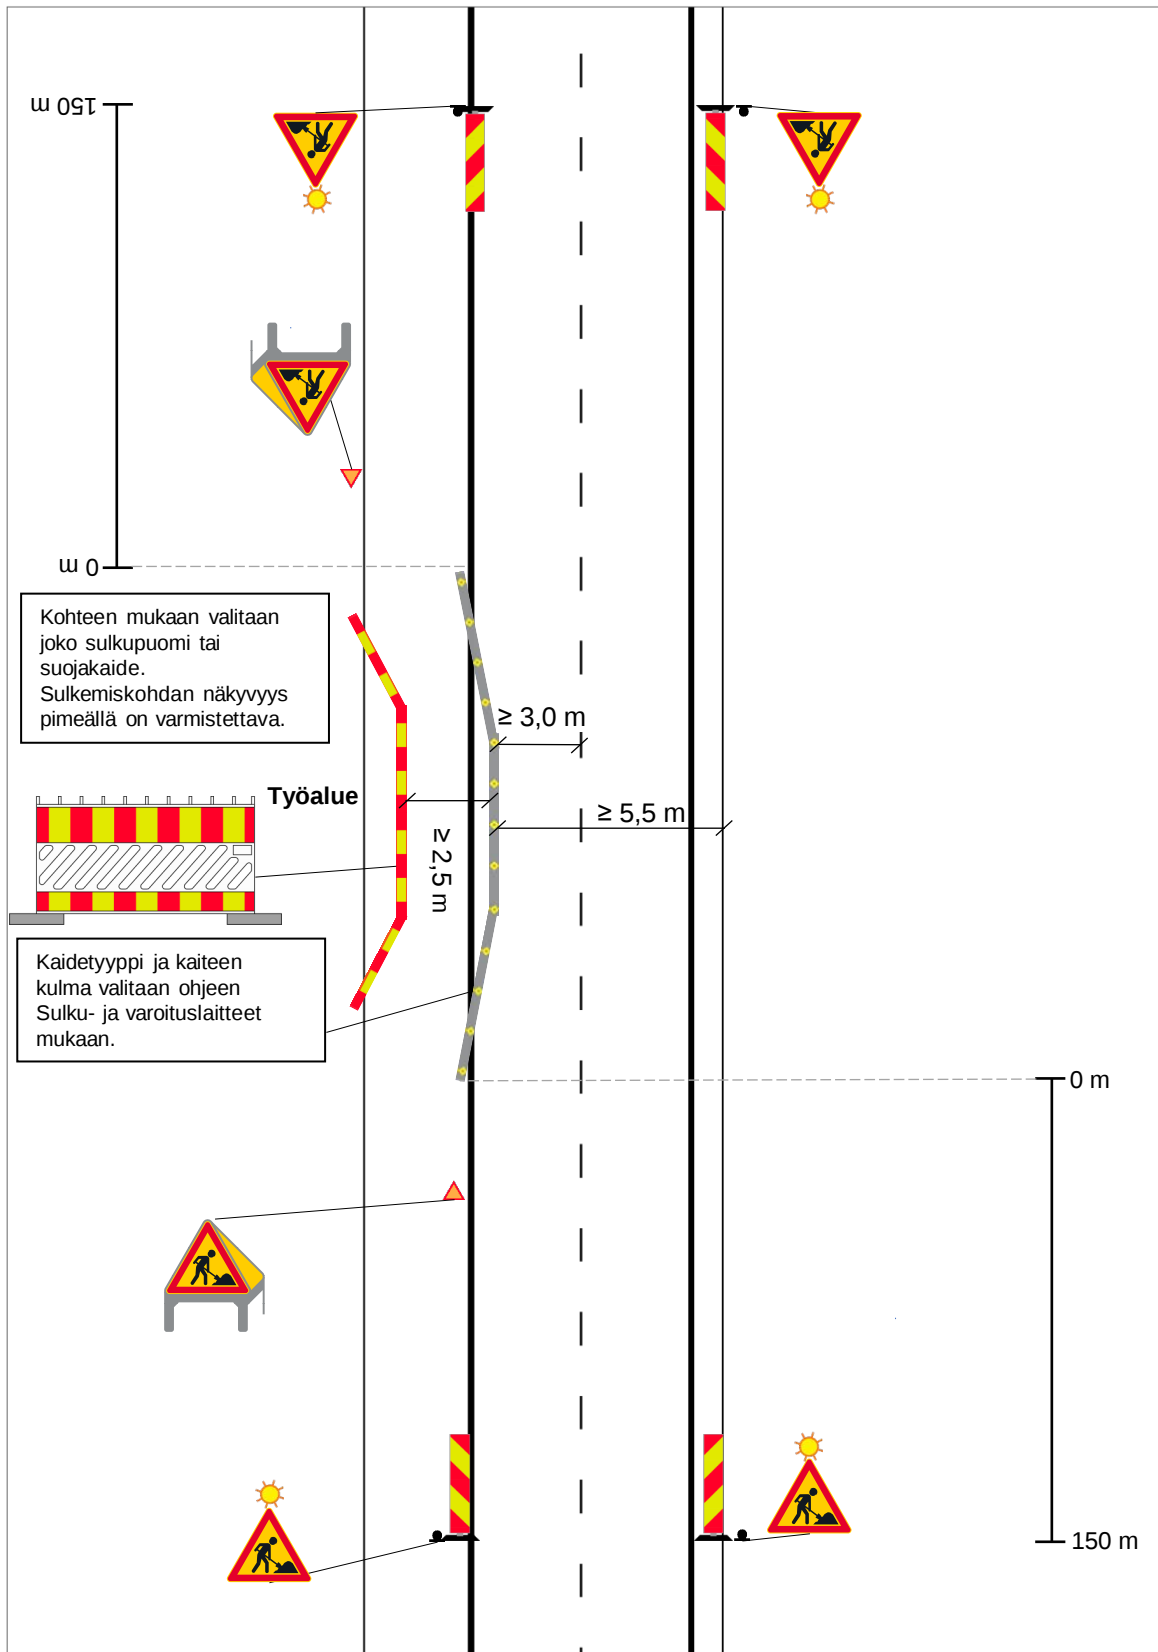


LIIKENTEENOHJAUSUUNNITELMA

Työ jalankulku- ja pyöräilyväylällä VÄHÄLIIKENTEISELLÄ TIELLÄ
(liikennemäärä enintään 900 ajon/vrk).

Väliaikainen vähintään 2,5 m leveä väylä jalankulun ja pyöräliikenteen
käytössä ajoradan reunassa.

Tiekohtainen nopeusrajoitus enintään 50 km/h.

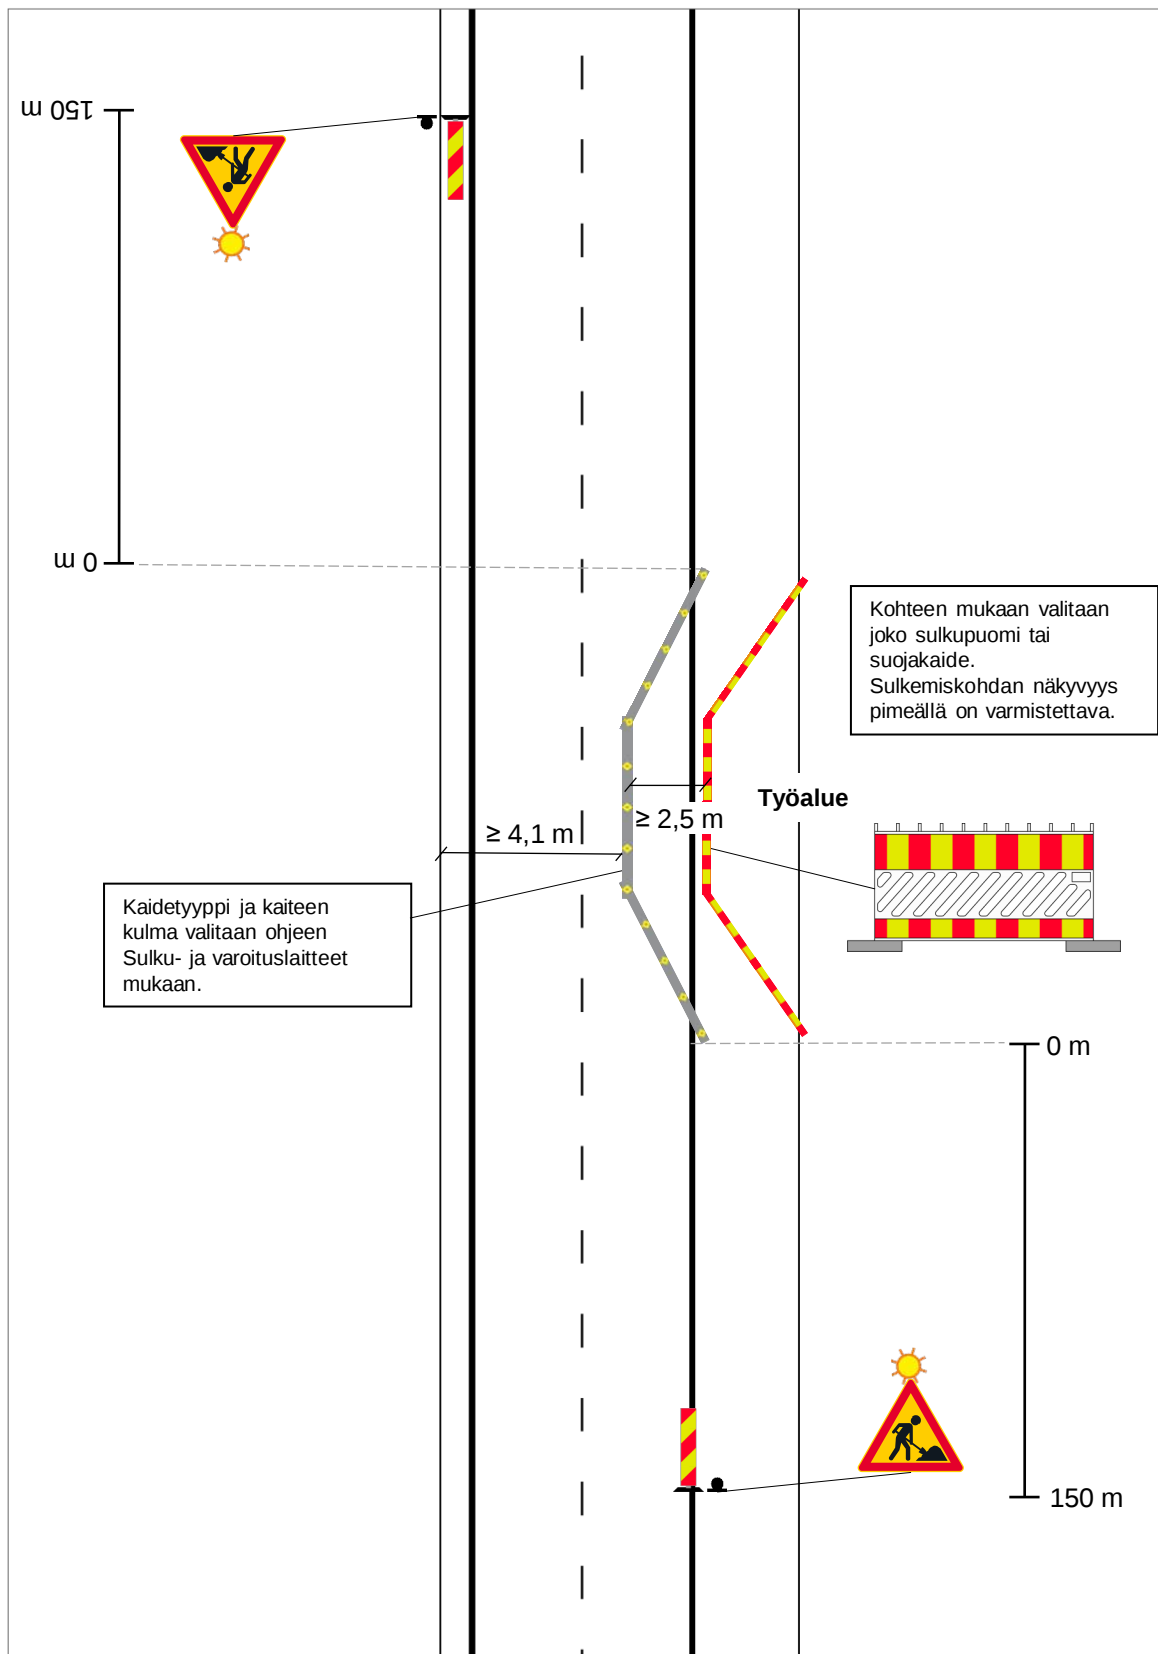


LIIKENTEENOHJAUSUUNNITELMA

Työ risteysalueen läheisyydessä osittain ajoradalla.

Käytettävissä oleva TIEN leveys $\geq 5,5$ metriä

Tal käytävissä oleva AJOKAISTAN leveys $\geq 3,0$ metriä.


Tiekohtainen nopeusrajoitus enintään 50 km/h.

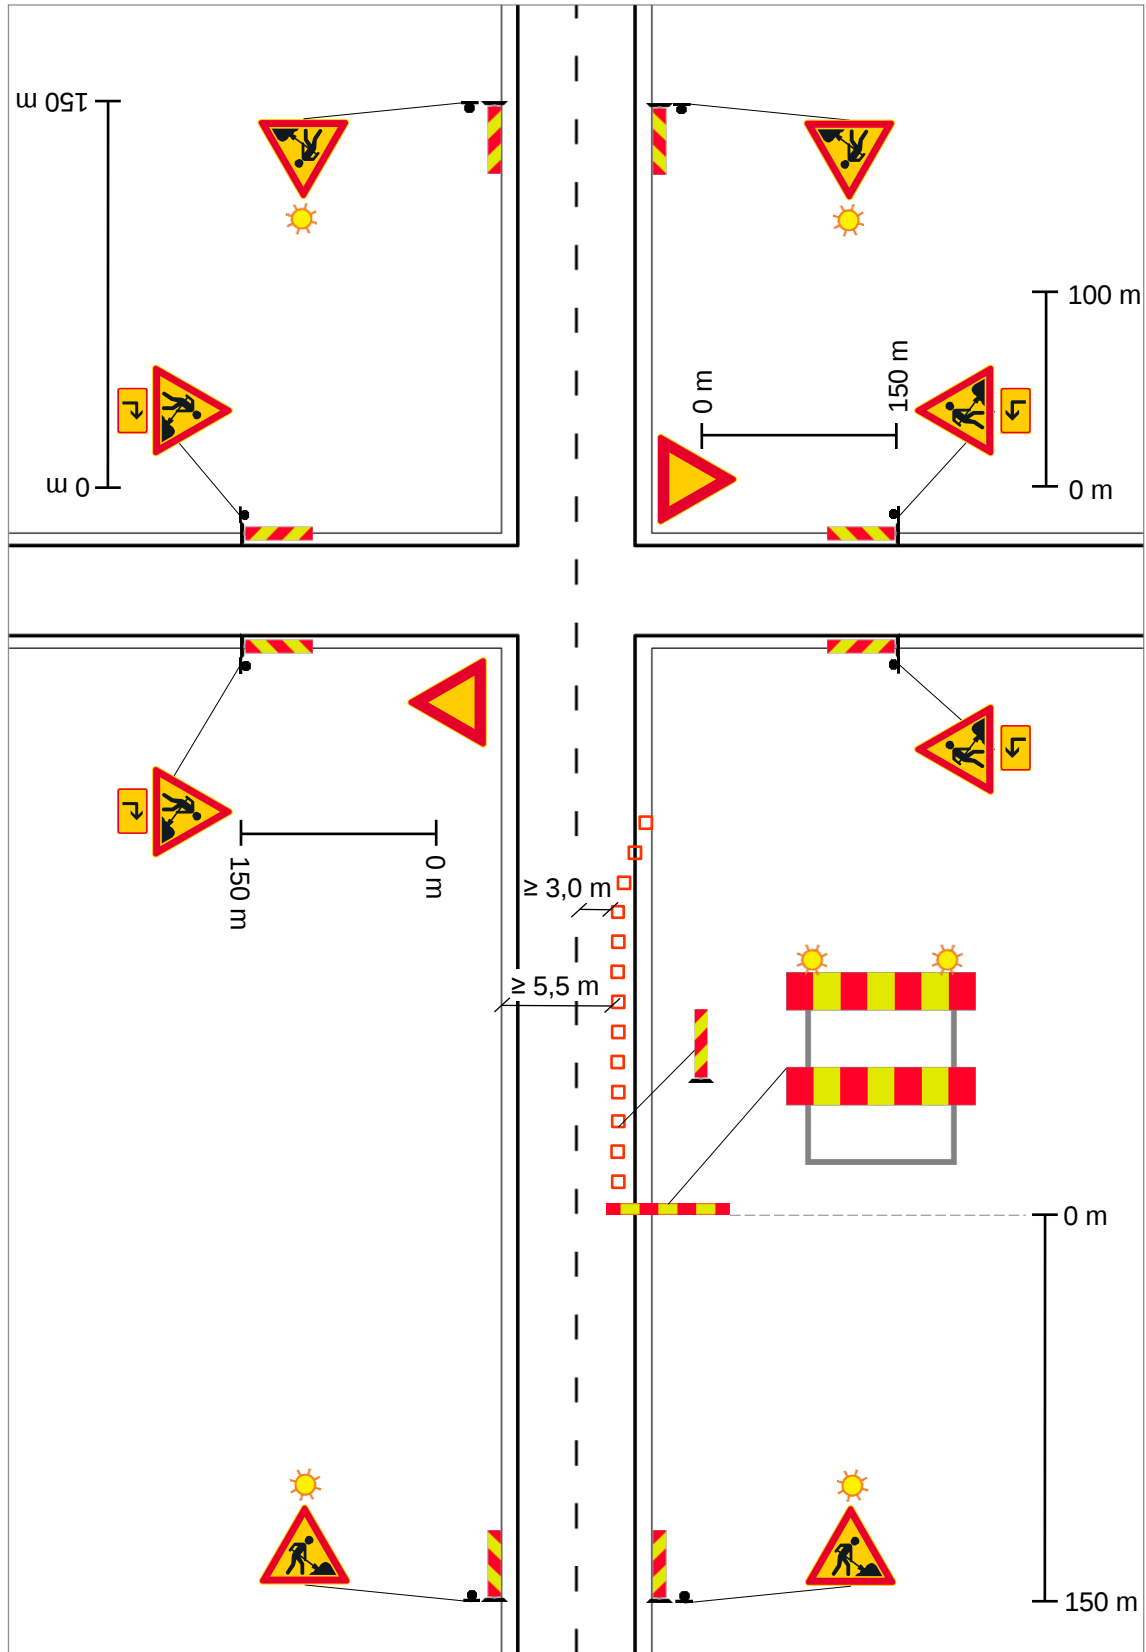

LIIKENTEENOHJAUSUUNNITELMA

Tunkkaus / muu työ risteysalueella ajoradan ulkopuolella.
Työ ja kalusto ajoradan ulkopuolella.


Tiekohtainen nopeusrajoitus enintään 60 km/h.

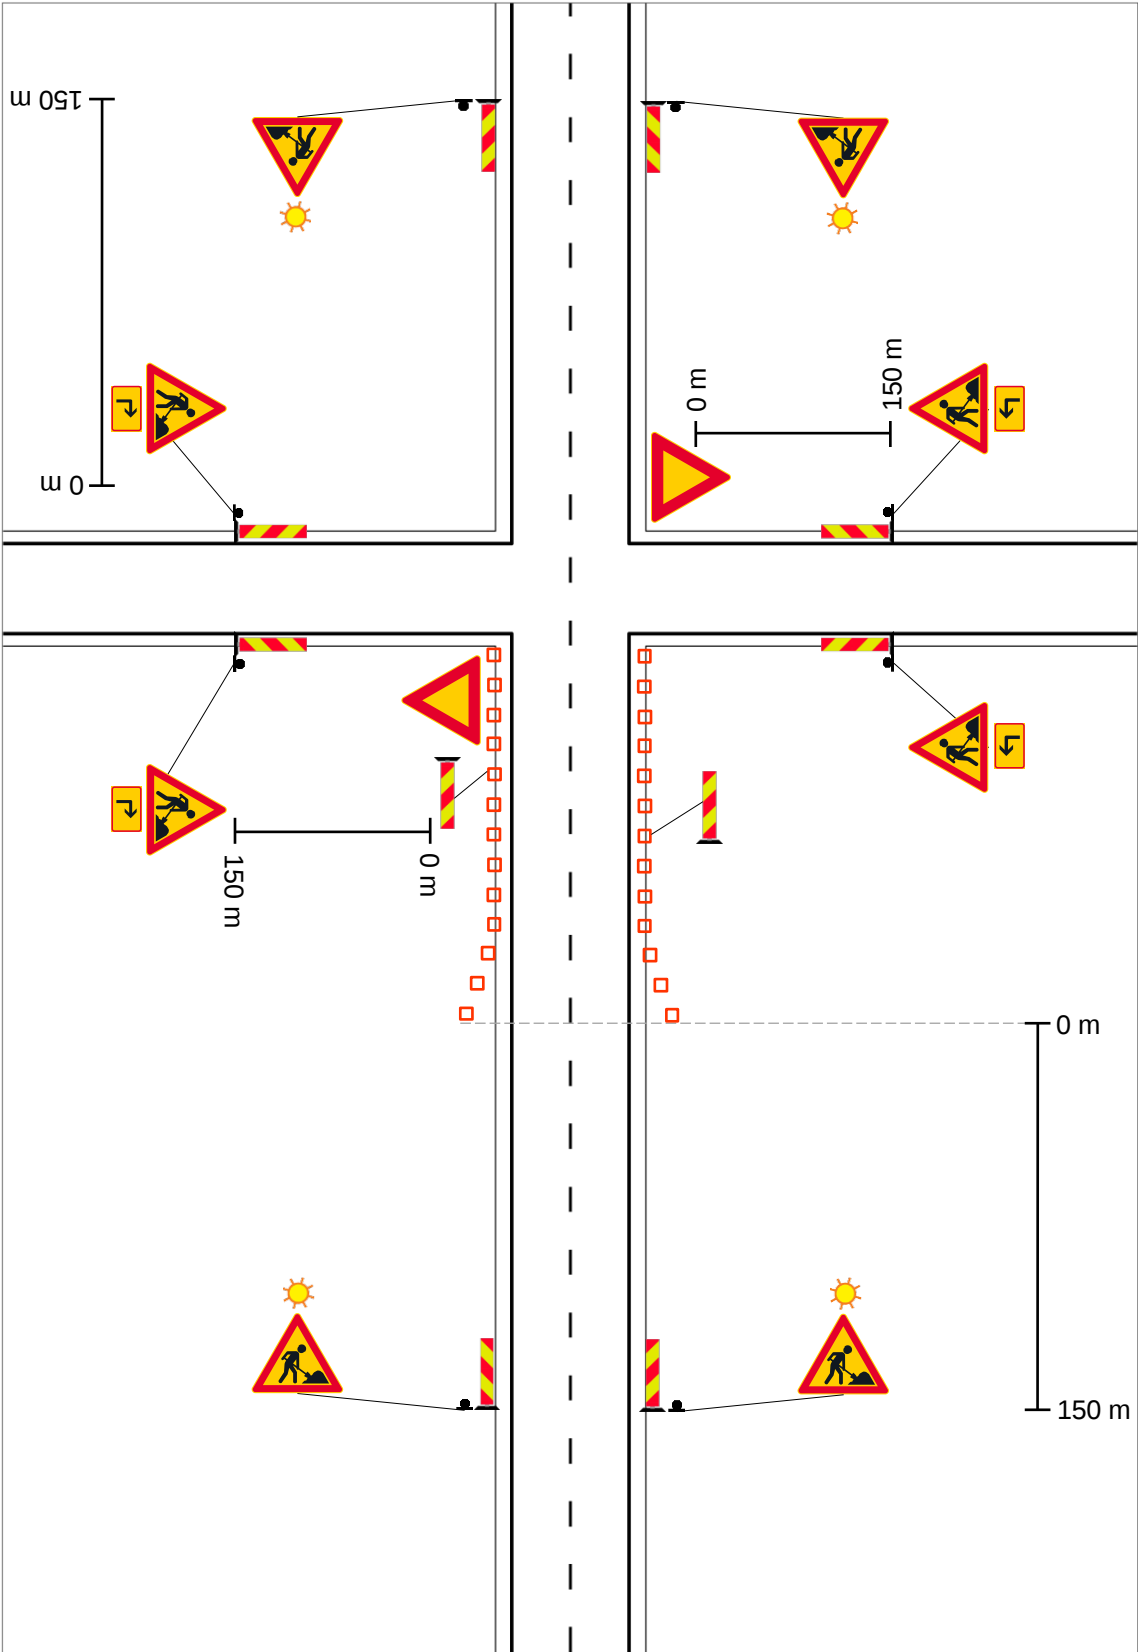

LIIKENTEENOHJAUSUUNNITELMA

Työ risteysalueella, työ ja kalusto ajoradan ulkopuolella.
 Jalankulun ja pyöräliikenteen käytössä vähintään 2,5 metrin
 levyinen osa väylästä.

Tiekohtainen nopeusrajoitus enintään 60 km/h.

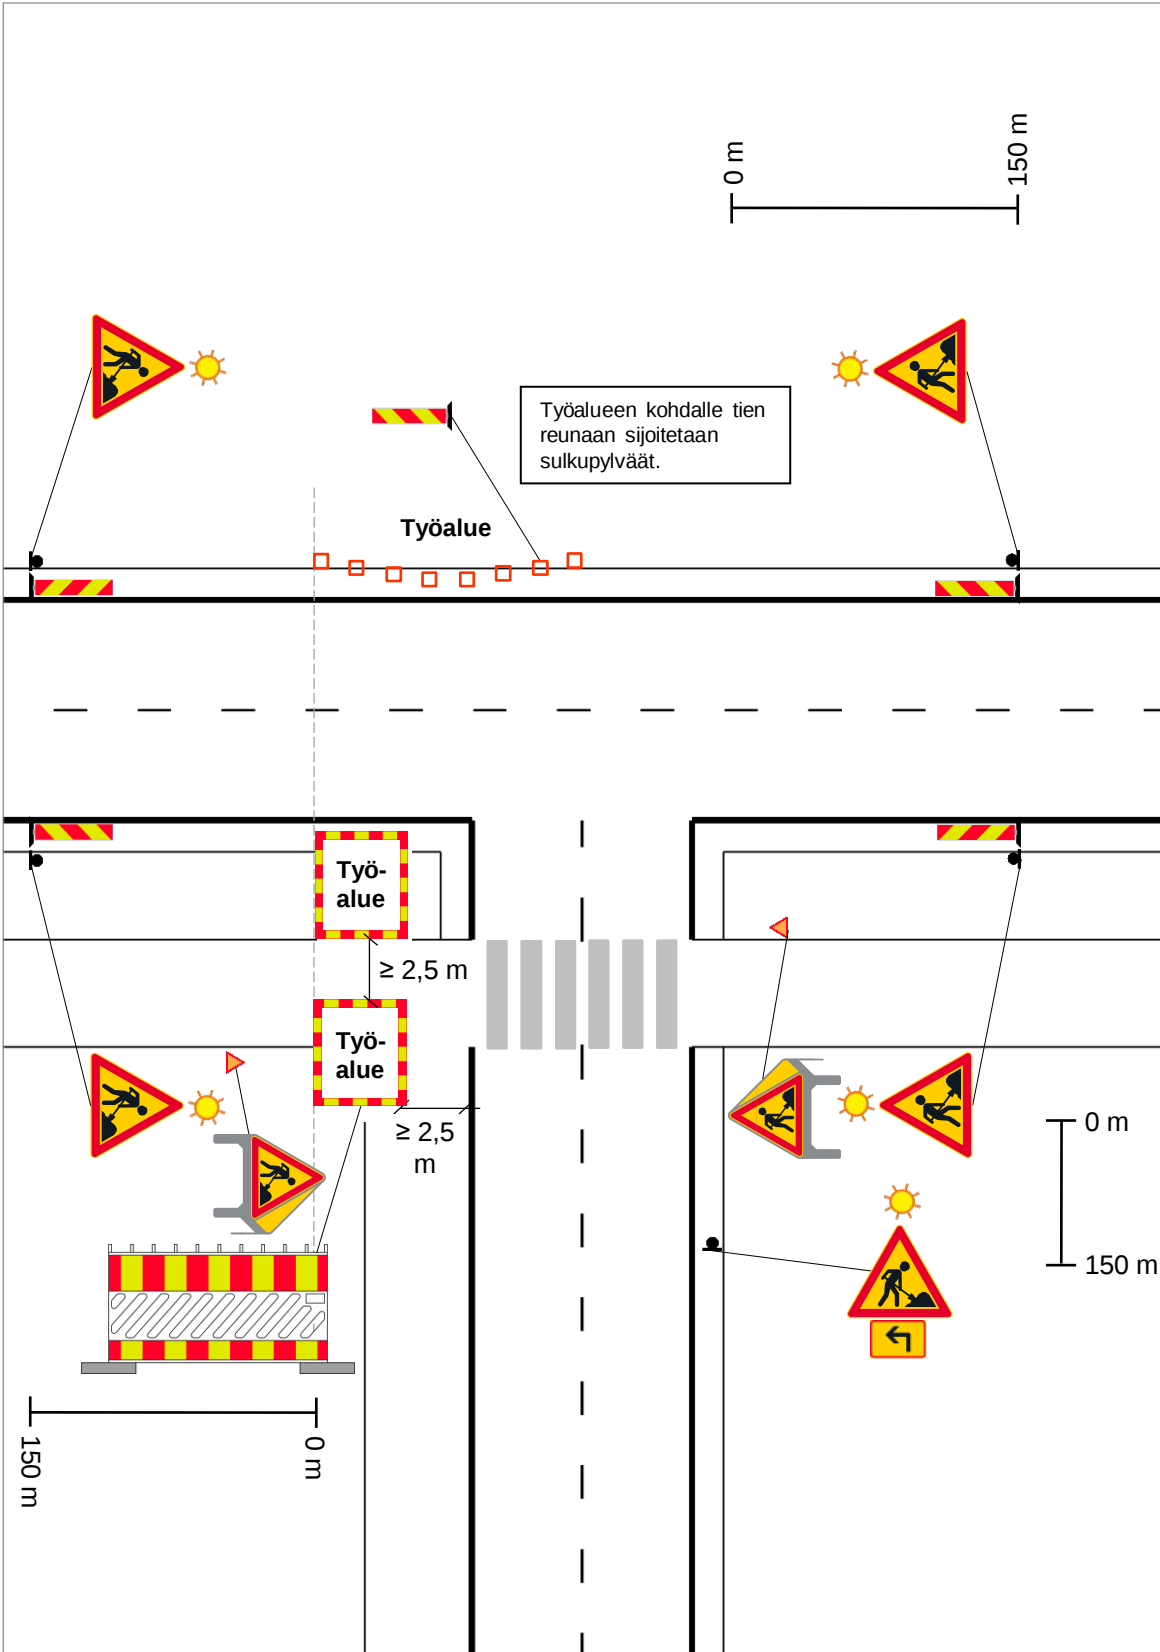

Työ risteysalueella, työ ja kalusto ajoradan ulkopuolella.
Jalankulun ja pyöräliikenteen käytössä vähintään 2,5 metrin
levyinen osa väylästä.

The diagram illustrates the placement of traffic signs for a construction zone. It includes a top view of a road intersection and a side view of the road. Signs include 'Työ-alue' (Work area), 'Avaruusmerkki' (Warning sign), and 'Ohitusmerkki' (Detour sign). Distances are marked as 0 m, 150 m, and $\geq 2,5$ m.

LIIKENTEENOHJAUSUUNNITELMA

Työ risteysalueella, työ ja kalusto ajoradan ulkopuolella.
Jalankulun ja pyöräliikenteen käytössä vähintään 2,5 metrin
levyinen osa väylästä.

Tiekohtainen nopeusrajoitus enintään 60 km/h.

