## IVKH-VESIKATTO 1:50

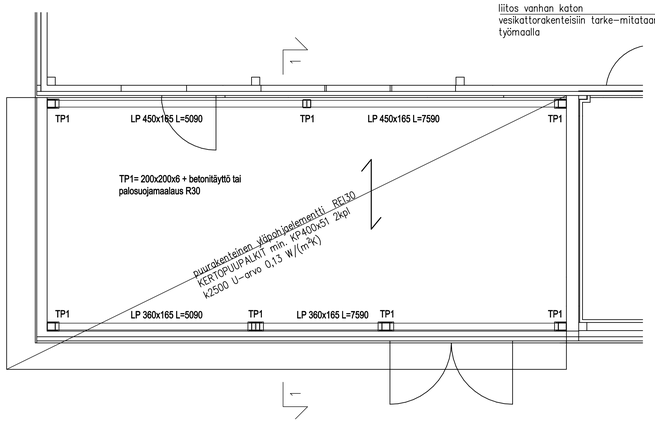


## RAKENNELEIKKAUS 1-1 1:20

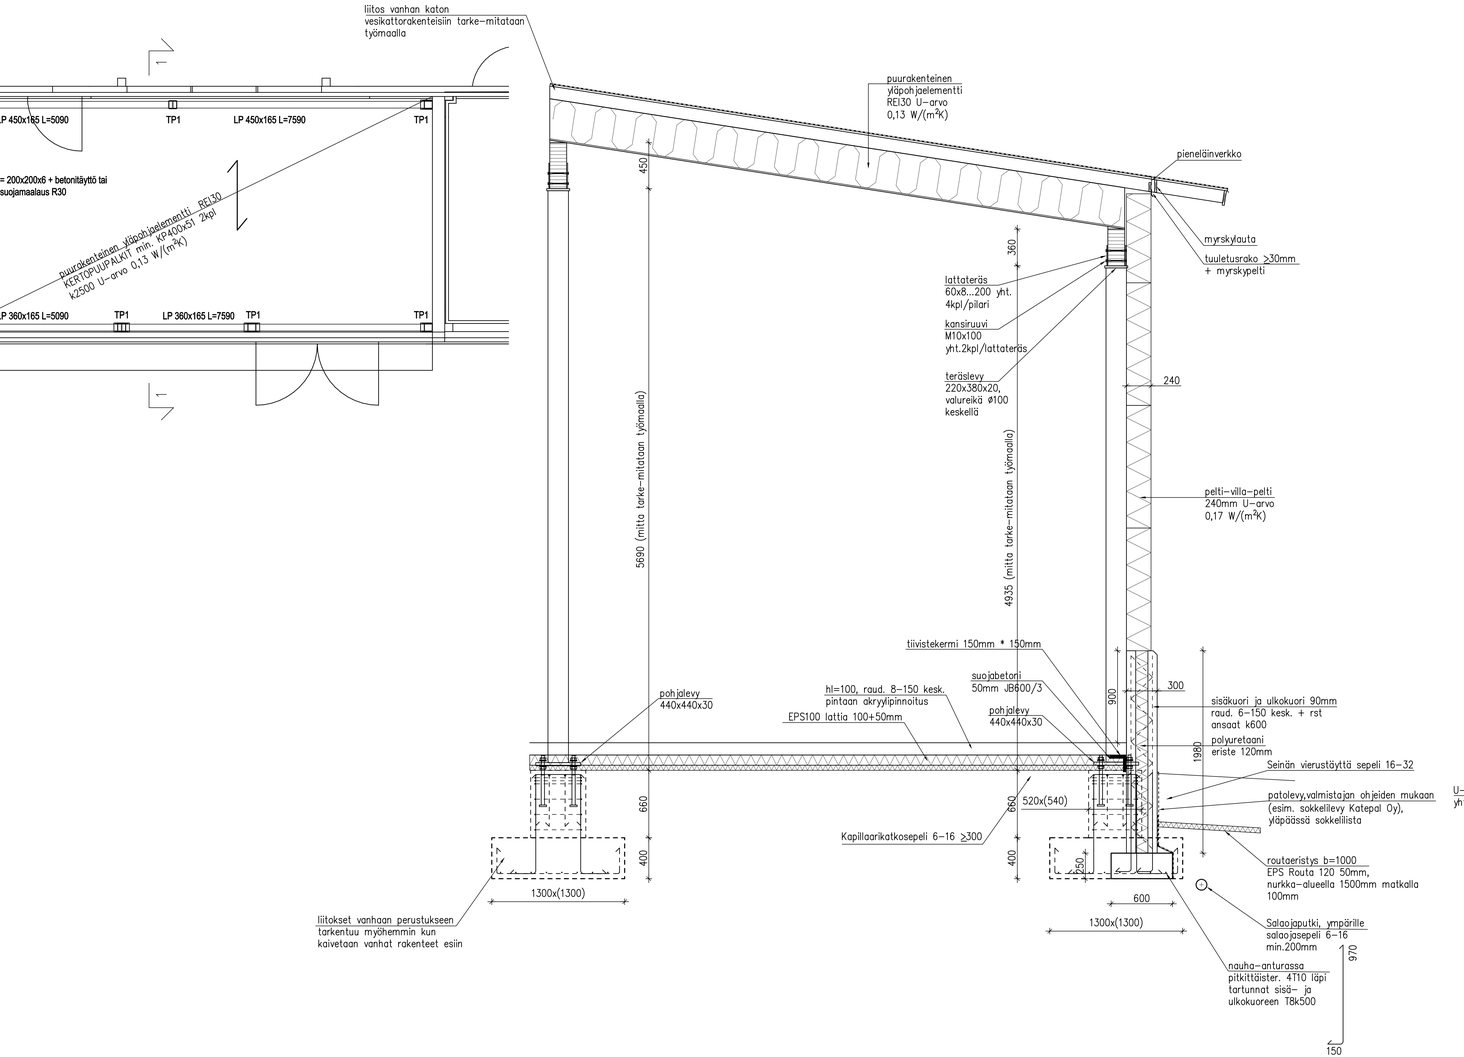


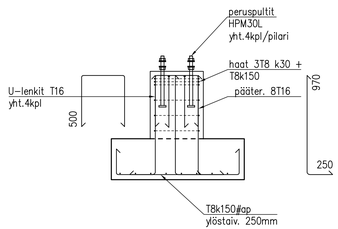


SALAOJAT TEHDÄÄN RIL 126 OHJEEN MUKAAN, MINIMIKALTEVUUS 5 mm/m
SALAOJAPUTKET TUPLA SN8 110/95
TARKASTUSKAIVOT ø400, LIETEPESÄ >-300 mm, KAIVOISSA UMPIKANSISTO, KAIVOT VARUSTETAAN JÄÄTYMISSUOJALLA

SALAOJEN YMPÄRYSTÄYTTÖ TEHDÄÄN SEPELISTÄ 6...16ø mm

RAKENNUS PERUSTETAAN KANTAVALLE PERUSMAALLE
VALETTULLE BETONIANTUROILLE POHJA- JA LEIKKAUSPIIRUSTUSTEN MUKAAN.
MAAPOHJAN GEOTEKNINEN KANTAVUUS 150 kPa KS.POHJATUTKIMUSSELOSTUS
KANTAVAN KERROKSEN JA ANTURAN VÄLINEN TÄYTTÖ JA TIIVISTYS
TARVITTAVILLA ALUEILLA POHJATUTKIMUSSELOSTUKSEN MUKAAN
MAANVARAISEN LATTIAN ALLE SORAKERROS ≥300 mm.

PERUSTUKSET: BETONI C30/37
RASITUSLUOKKA XC2, SUUNNITTELUKÄYTTÖIKÄ 100 V
BETONIPEITE 40 mm, MAATA VASTEN VALETTAESSA 50 mm

ULKORAKENTEET: BETONI C30/37
RASITUSLUOKKA XC3,4-XF1, SUUNNITTELUKÄYTTÖIKÄ 50 V
BETONIPEITE 35 mm

SISÄRAKENTEET: BETONI C25/30, RASITUSLUOKKA XC1, BETONIPEITE 20 mm
SUUNNITTELUKÄYTTÖIKÄ 50 V

TERÄSTEN SIJAINNIN SALLITTU MITTAPOIKKEAMA 10 mm

RAUDOITUS
HITSATTAVA HARJATANKO T=B500B SFS 1300
VERKOT K=B500A SFS 1300
RUOSTUMATON HARJATANKO E=B600KX SFS 1259

| | | | |
|---|---|---|---|
| KOSA 9 | KORTELI/TILA 939 | TONTTI/RNro 1 | RAKENNUSLUVAN TUNNUS |
| RAKENNUSTUNNUS UUDISRAKENNUS | | PIIRUSTUSLAJI RAKENNEPIIRUSTUS | JUOKSI.No |
| RAKENNUSKOHTEEN NIMI JA OSOITE RINKELIHALLI Lintikontie 77600 SUONENJOKI | | PIIRUSTUKSEN SISÄLTÖ IVKH-RAKENTEET | MITTAKAAVAT 1:50 1:20 |
| RAKENNUSSUUNNITTELUTOIMISTO TURUNEN & RÄISÄNEN KY Yrityksenk. 6, 70700 KUOPIO Puh. 017-3682 500 E-mail: etunimi.sukunimi@rtrky.fi | | SUUNNLAJI RAK | TYÖ No 6518 PIIRro 101 MUUTOS |
| | | PÄIVÄYS 23.9.2025 | VASTUULLINEN SUUNNITTELIJA PASI HAKKARAINEN, RI puh. 050-467 6037 SUUNN. PH |