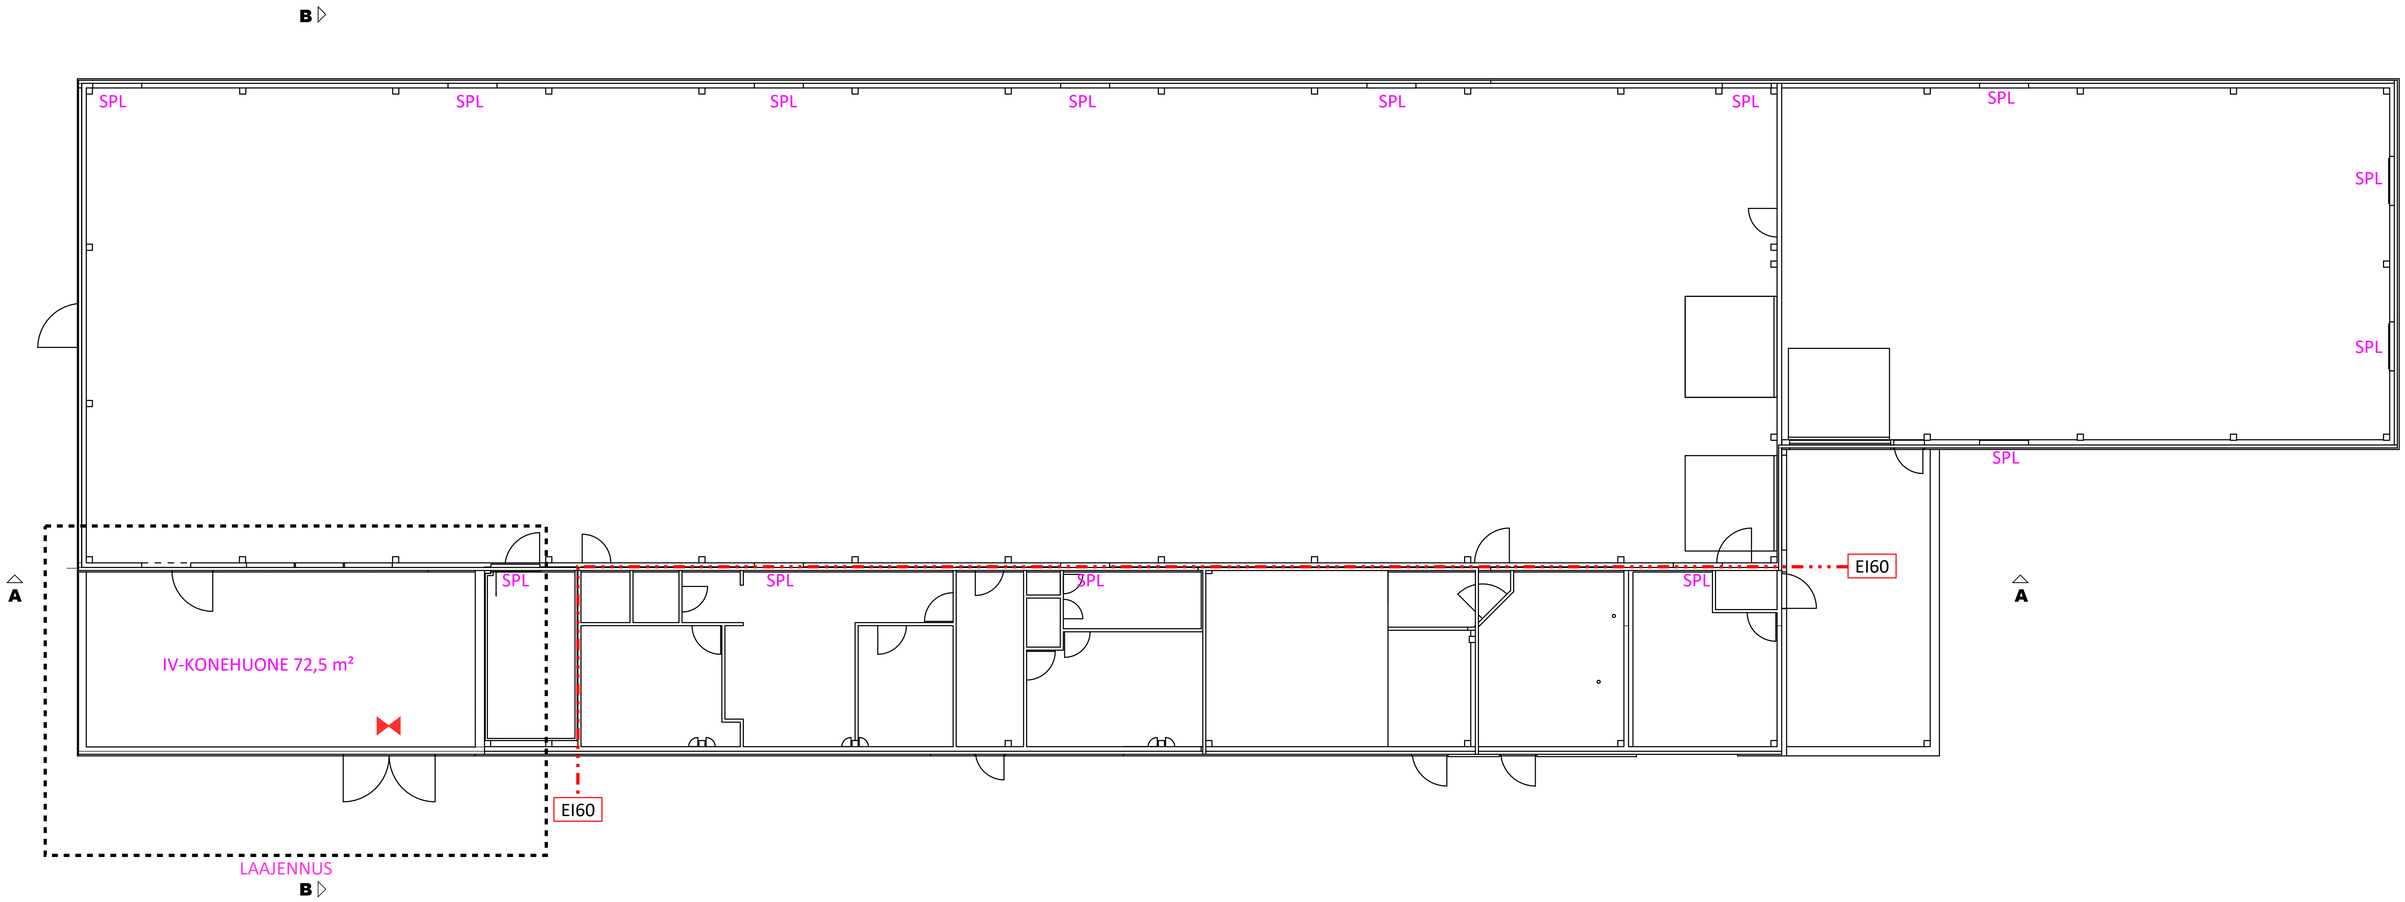

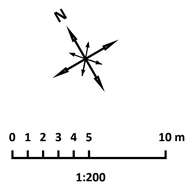

K.osa	Kortteli/Tila	Tontti/Rnc
9	393	1

Rakennustoimenpide
LAAJENNUS

Piirustuslaji
PÄÄPIIRUSTUS

Asiakas
Keski Company Oy
Lintikonkatu 12
77600 Suonenjoki
Mobile:
Email:
Homepage: keski.com

Sivu nro	Sivun sisältö	Mittakaava
3	POHJAKUVA 1 KRS.	1:200

Hanke
HANKKEEN NIMI

Suunnittelija
JAN-TEK OY
Janne Riutanheimo
Niiralankatu 14 A 6
70600 KUOPIO
Mobile: +35844 3344 056
Email: janne.riutanheimo@jan-tek.fi
jan-tek.fi 01.10.2025