



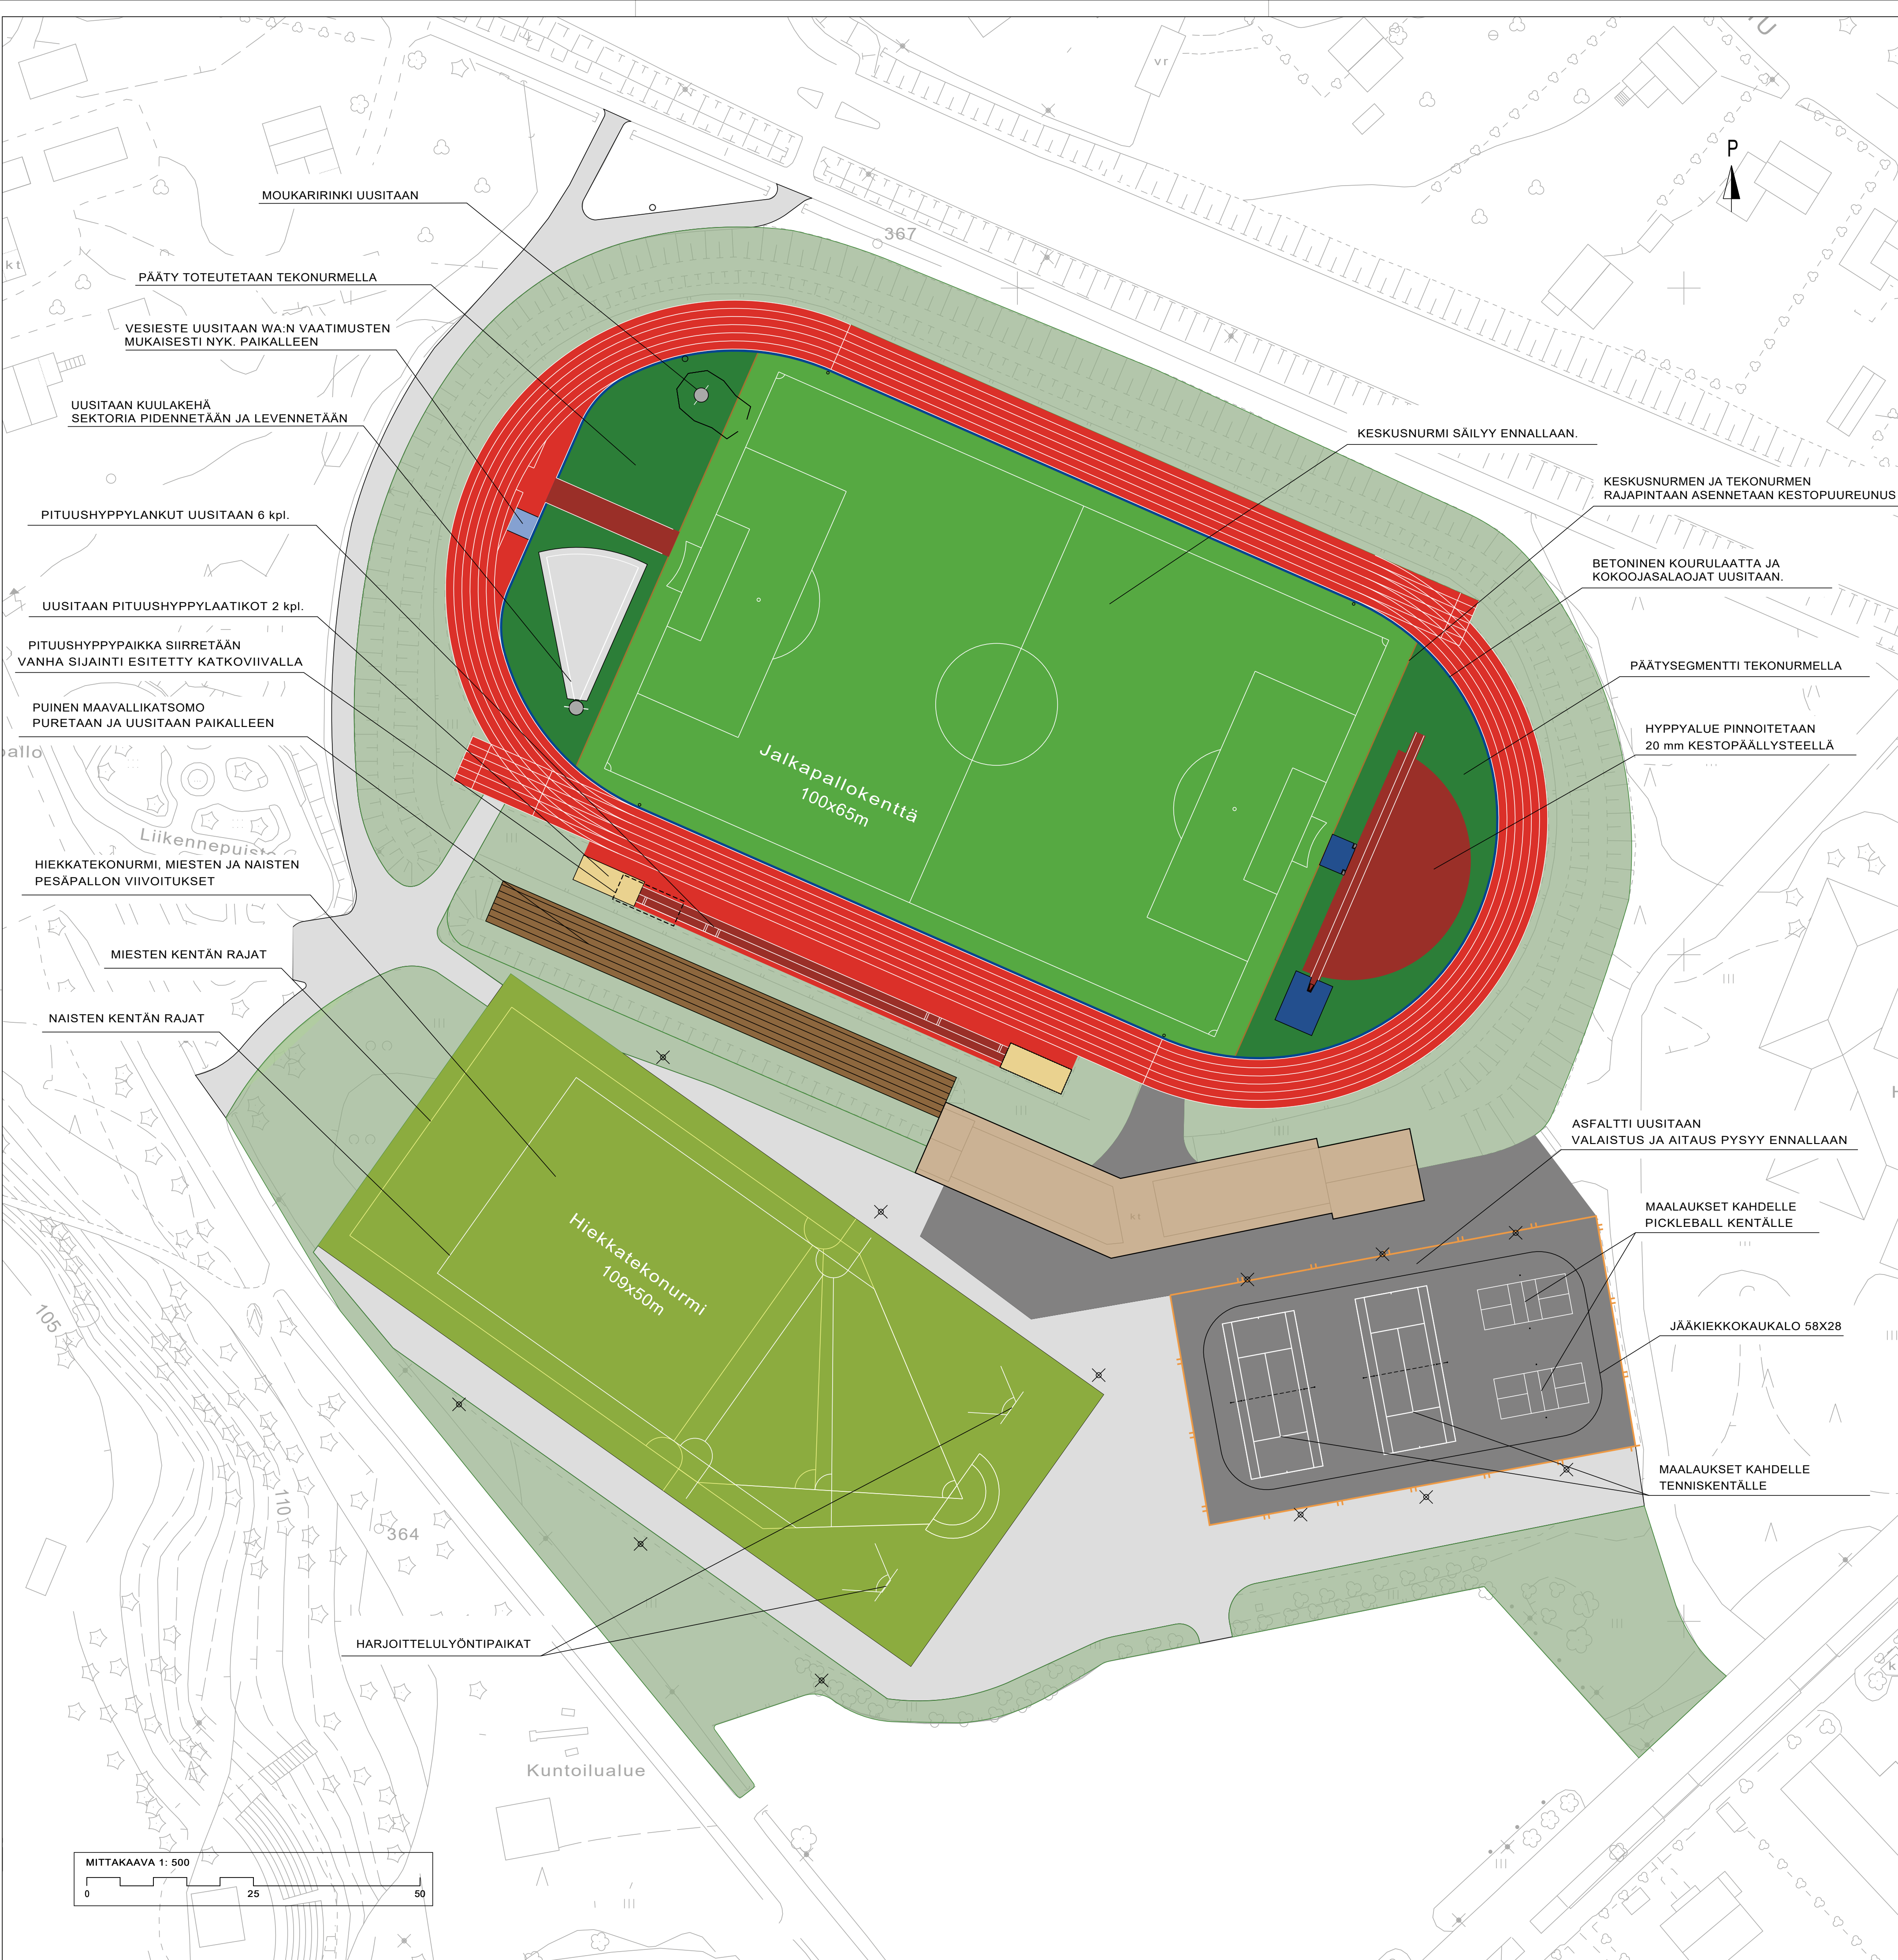


Merkintöjen selitykset

- KESTOPÄÄLLYSTE, 13 mm
- KESTOPÄÄLLYSTE, 20 mm
- ASFALTTI
- KIVITUHKA
- PITUUSHYPPYHIEKKA
- KESKIALUEEN NURMI
- HIEKKATEKONURMI
- TÄYTEINEETON TEKONURMI
- OLEMASSA OLEVA KATSOMO
- OLEMASSA OLEVA VIHERALUE
- OLEMASSA OLEVA AITA
- KORKEUSHYPPYPATJA
- SEIVÄSHYPPYPATJA
- BETONINEN KUIVATUSKOURU
- OLEMASSA OLEVA HULEVEDEN TARKASTUKAIVO
- SUUNNITELTU KOKOOJASALAOJAN TARKASTUSPUTKI
- OLEMASSA OLEVA VALAISINPYLVÄS

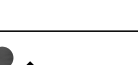


Koordinaattijärjestelmä ETRS-GK27		Kortkeijärjestelmä N2000		
KOHTIEN NIMI JA OSOITE SUONENJOEN KAUPUNKI Kenttien pintojen uusiminen Rakentamissuunnitelma		PIIRUSTUKSEN SISÄLTÖ Asemapiirustus 1:500		
SWECO  Sweco Finland Oy Lemminkäisenkatu 34, 20520 TURKU • 0207 383 000		TIEDOSTO		
		SUUNN. ALA TYÖ N:O PIIR N:O MUUTOS		
12.12.2025		TKA	25022787	01

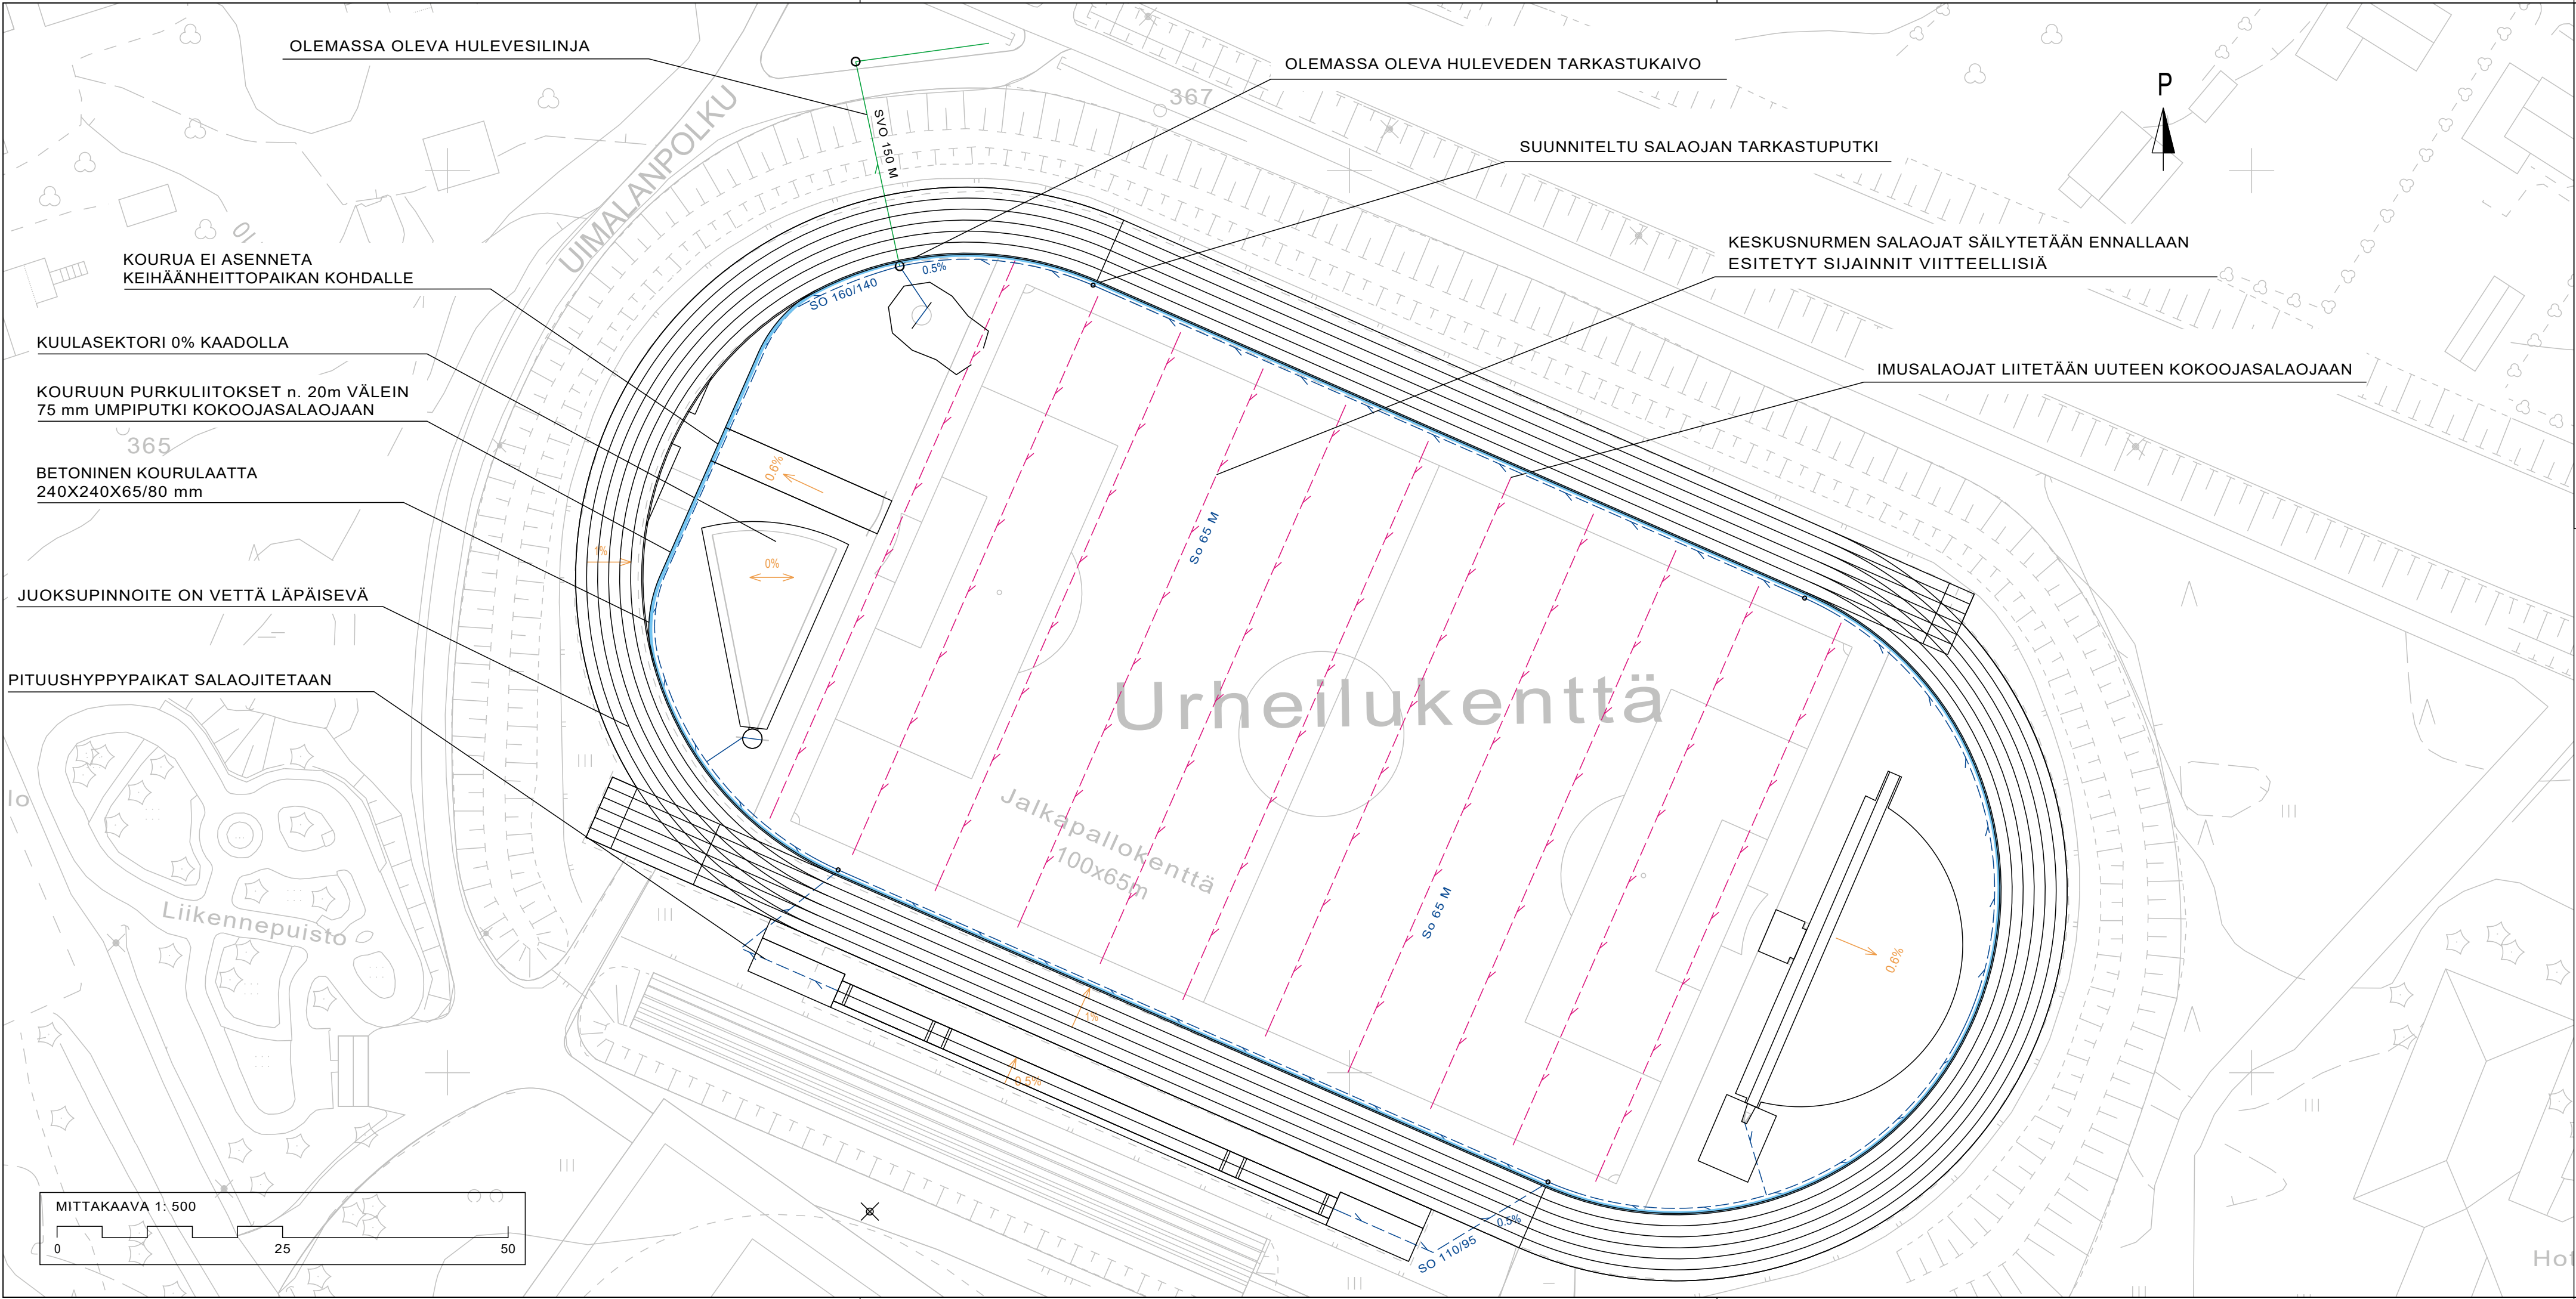


Merkintöjen selitykset

- SUUNNITELTU SALAOJA
- OLEMASSA OLEVA IMUSALAOJA
- OLEMASSA OLEVA HULEVESILINJA
- 0.6%
PINNAN TASAUKSEN SUUNTA JA KALTEVUUS
- KENTÄN SISÄRADAN KUIVATUSKOURU
- OLEMASSA OLEVA HULEVEDEN TARKASTUKAIVO
- SUUNNITELTU KOKOOJASALAOJAN TARKASTUSPUTKI

Koordinaattijärjestelmä ETRS-GK27		Korkeusjärjestelmä N2000	
KOHTEEN NIMI JA OSOITE SUONENJOEN KAUPUNKI Kenttien pintojen uusiminen Rakentamissuunnitelma		PIIRUSTUKSEN SISÄLTÖ Kuivatussuunnitelma Yleisurheilukenttä	MITTAKAAVA 1:500
SWECO Sweco Finland Oy Lemminkäisenkatu 34, 20520 TURKU * 0207 393 000	SUUNN. J.Lagerström	TIEDOSTO	
	TARK. M.Närva	SUUNN.ALA	TYÖ N:O
	HYV. M.Lindgren	PIIR N:O	MUUTOS
	12.12.2025	TKA	25022787
		02	



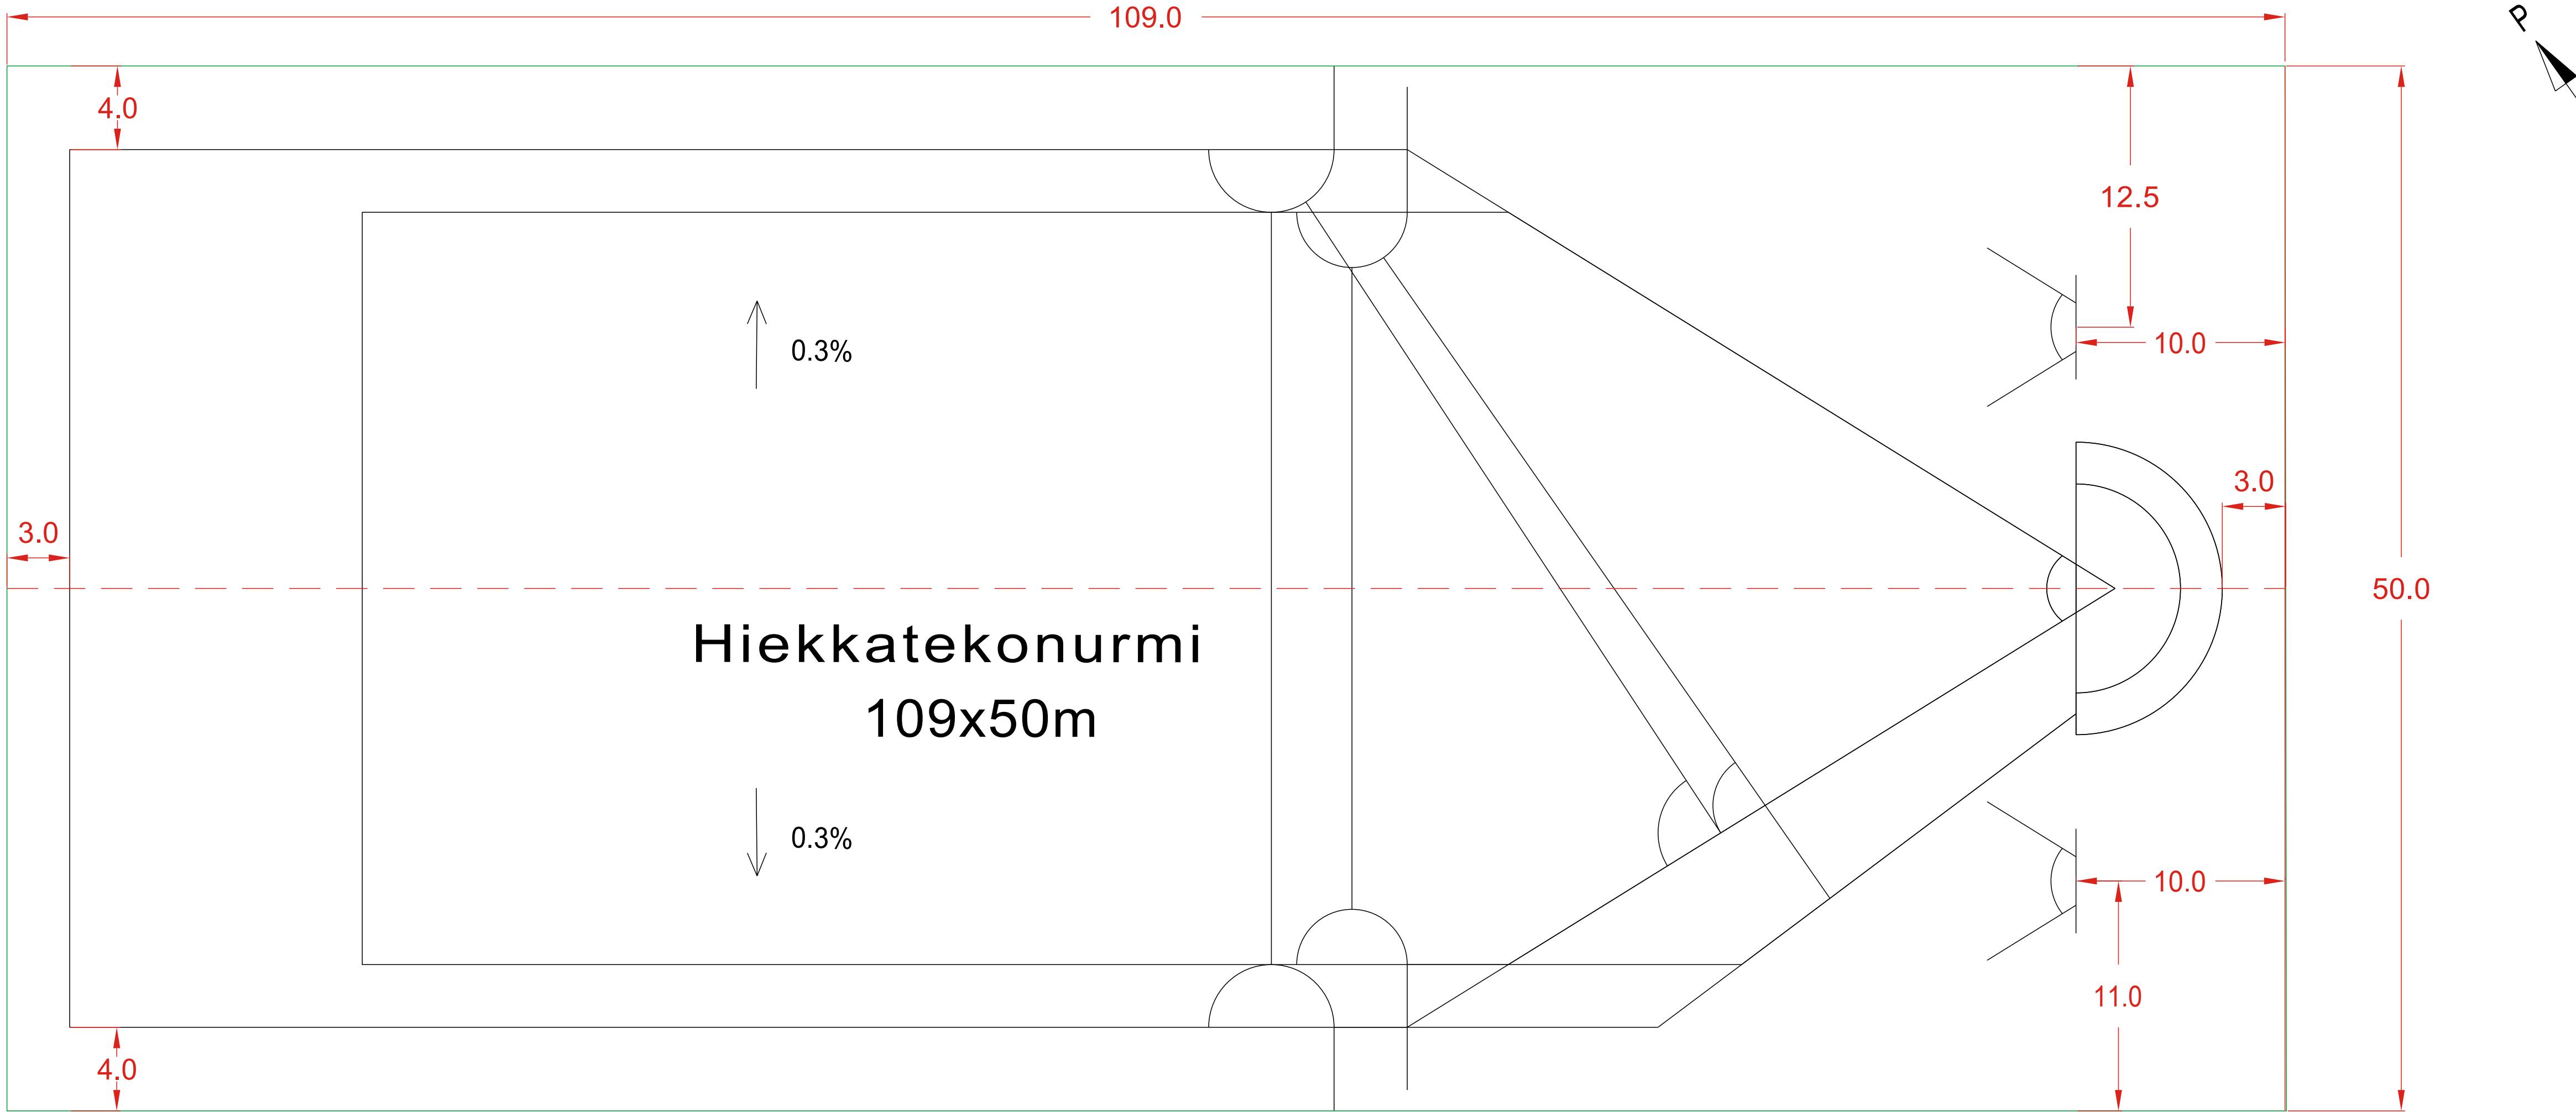


Koordinaattijärjestelmä ETRS-GK27		Korkeusjärjestelmä N2000			
KOHTEEN NIMI JA OSOITE SUONENJOEN KUNTA Kenttien pintojen uusiminen Rakentamissuunnitelma		PIIRUSTUKSEN SISÄLTÖ Mitoituspiirustus Pesäpallo MITTAKAAVA 1:200			
 Sweco Finland Oy Lemminkäisenkatu 34, 20520 TURKU • 0207 393 000	SUUNN. J.Lagerström	TIEDOSTO			
	TARK. M.Narvá	SUUNN.ALA	TYÖ N:O	PIIR N:O	MUUTOS
	HYV. M.Lindgren				
	12.12.2025	TKA	25022787	04	

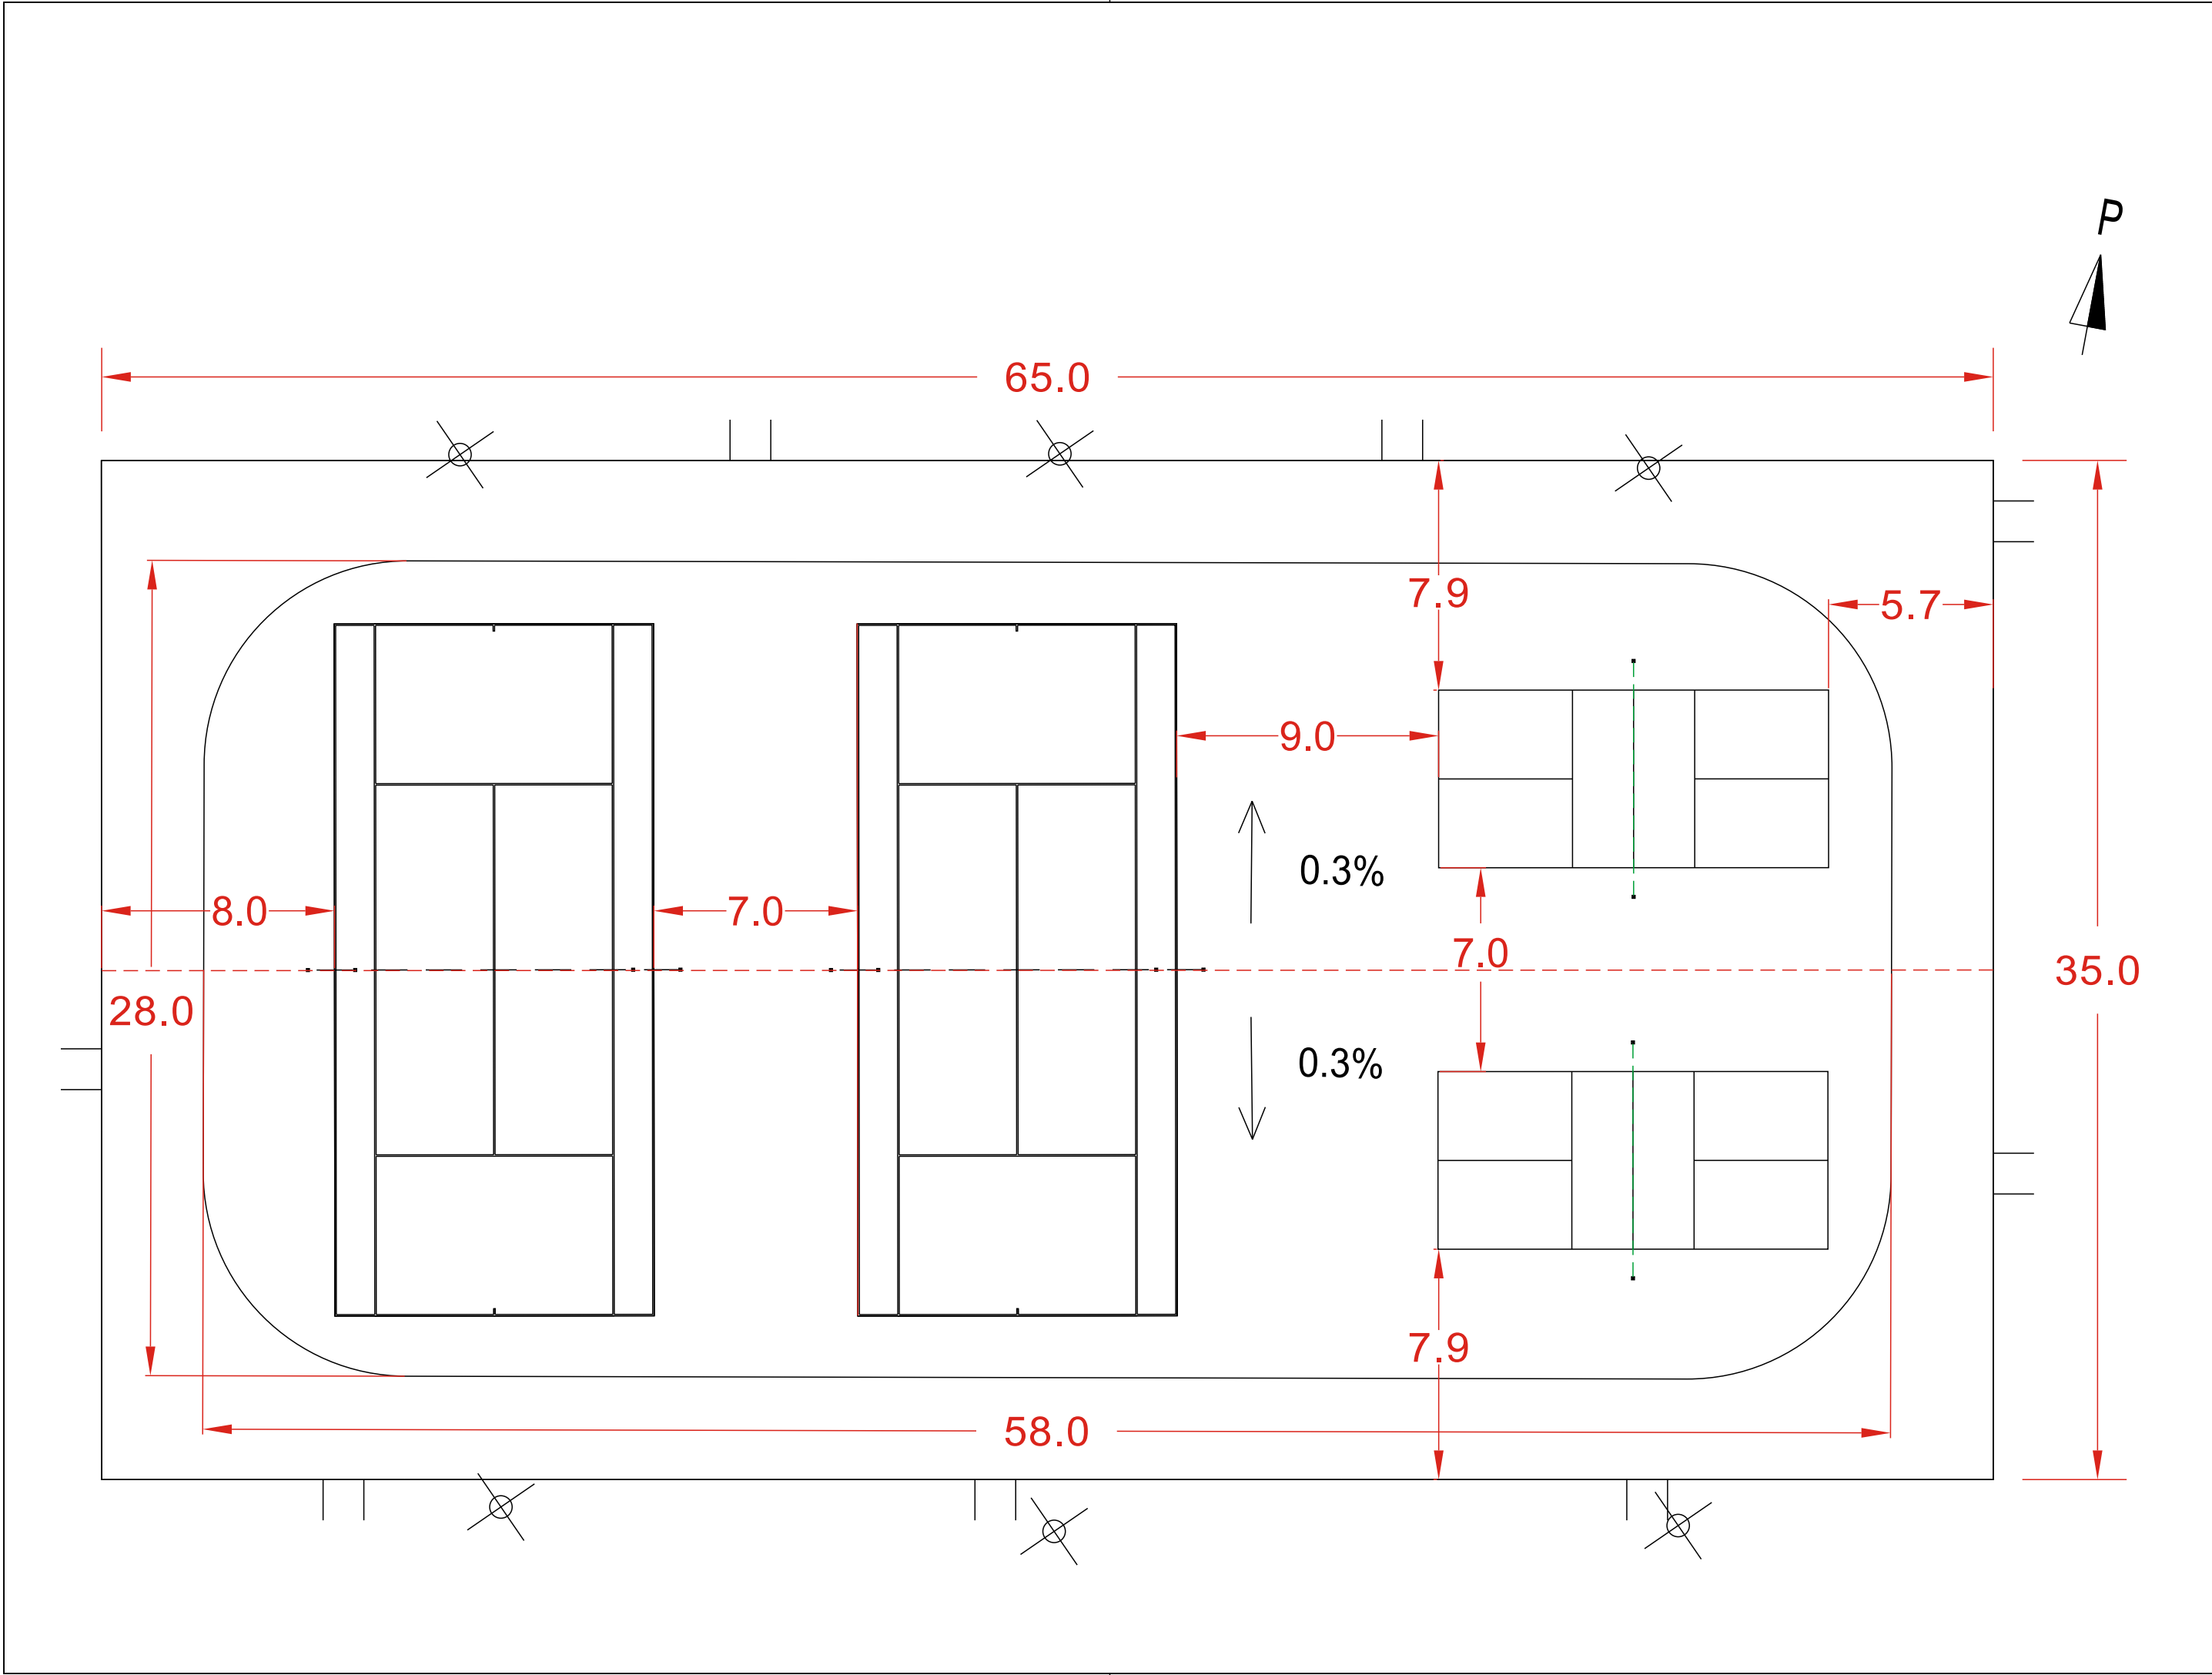

Koordinaattijärjestelmä ETRS-GK27		Korkeusjärjestelmä N2000			
KOHTEEN NIMI JA OSOITE SUONENJOEN KUNTA Kenttien pintojen uusiminen Rakentamissuunnitelma		PIIRUSTUKSEN SISÄLTÖ Mitoituspiirustus Tennis/jääkiekko			MITTAKAAVA 1:200
	SUUNN. J.Lagerström	TIEDOSTO			
	TARK. M.Närvä	SUUNN.ALA	TYÖ N:O	PIIR N:O	MUUTOS
	HYV. M.Lindgren				
	Sweco Finland Oy Lemminkäisenkatu 34, 20520 TURKU • 0207 393 000	12.12.2025	TKA	25022787	05



Uudet kerrokset

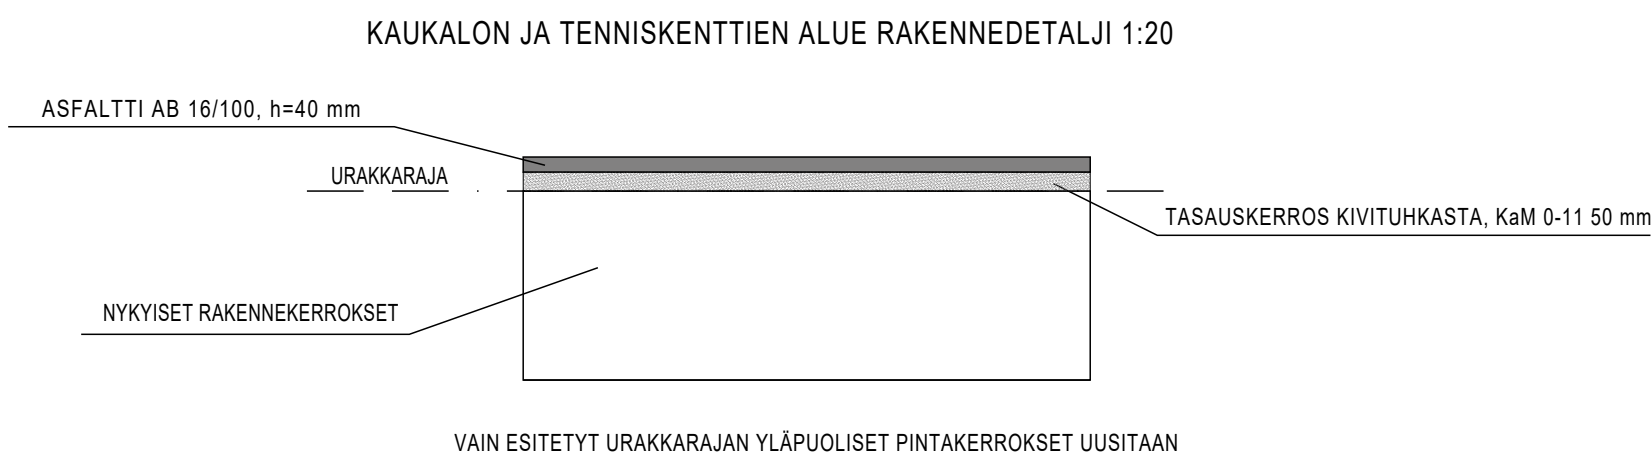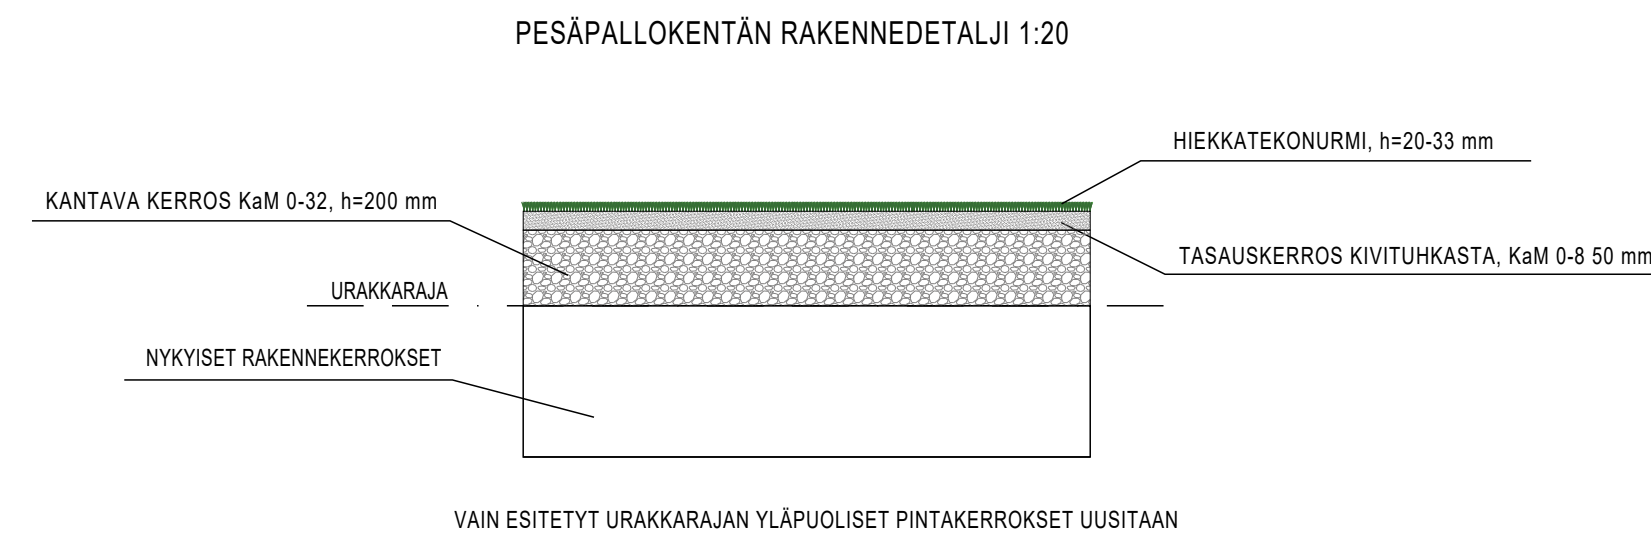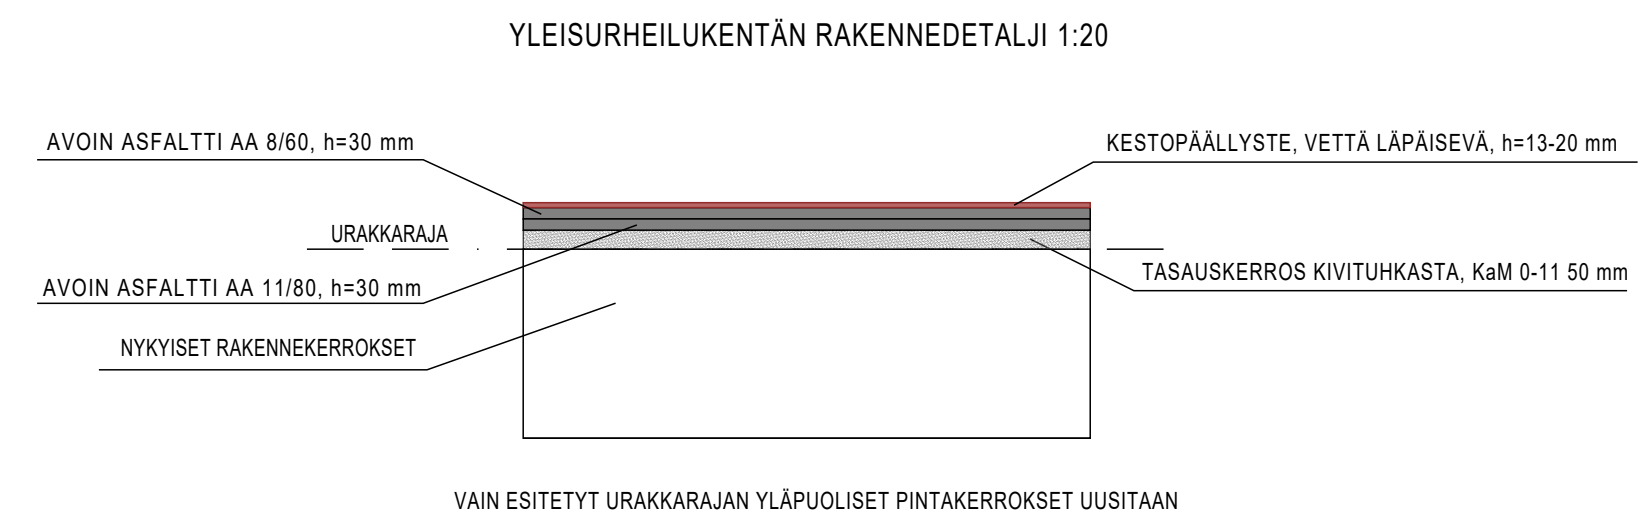

Nykyiset kerrokset


YU KENTÄN NYKYISET RAKENNEKERROKSET
EIVÄT OLE TIEDOSSA. URAKASSA
POISTETAAN:

- PINNOITE
- ALUSASFALTIT
- TASAUSKERROS

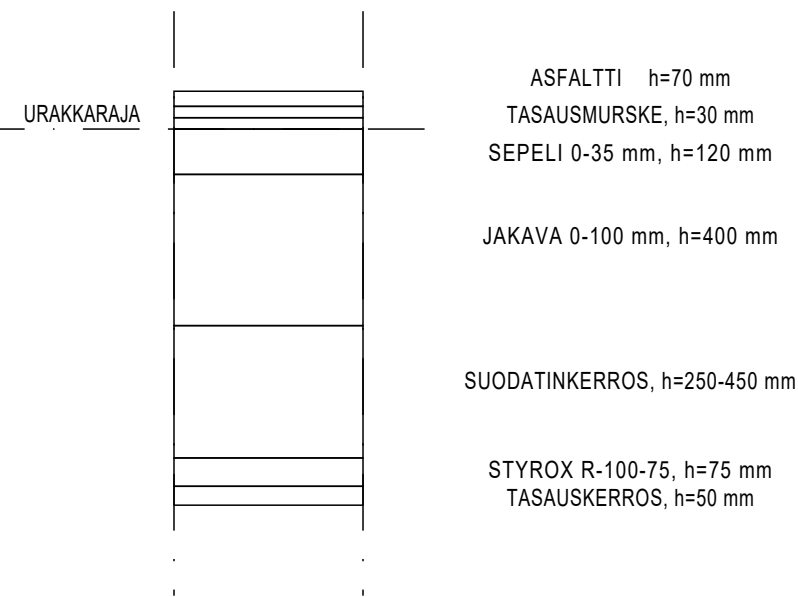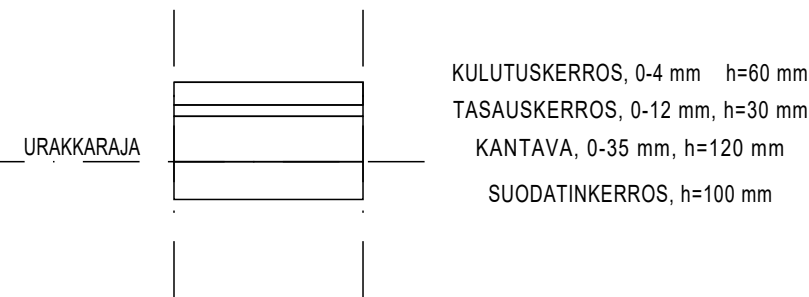


Koordinaattijärjestelmä ETRS-GK27		Korkeusjärjestelmä N2000			
KOHTEEN NIMI JA OSOITE SUONENJOEN KAUPUNKI Kenttien pintojen uusiminen Rakentamissuunnitelma		PIIRUSTUKSEN SISÄLTÖ Rakenneleikkaukset		MITTAKAAVA 1:20	
 Sweco Finland Oy Lemminkäisenkatu 34, 20520 TURKU • 0207 383 000	SUUNN. J. Lagerström	TIEDOSTO			
	TAASK. M. Närva	SUUNN. ALA	TYÖ N:O	PIIR N:O	MUUTOS
	HYV. M. Lindgren				
	12.12.2025				
	TKA	25022787	06		


PITUUSHYPYN ALASTULOAATIKON
POIKKILEIKKAUSPERIAATE 1:20

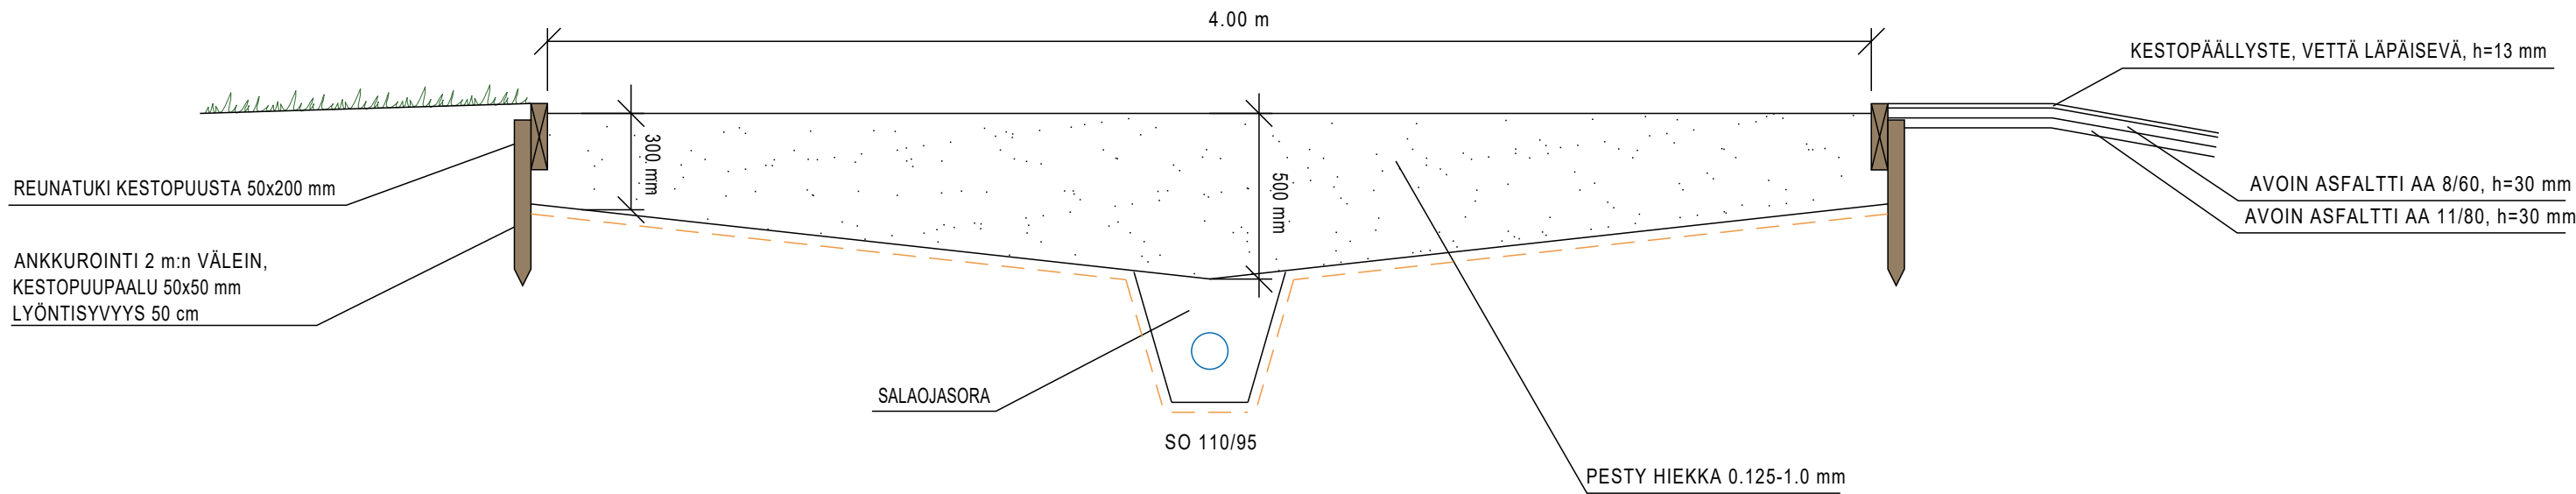


KOURUN ASENTAMINEN PÄÄDYISSÄ 1:20

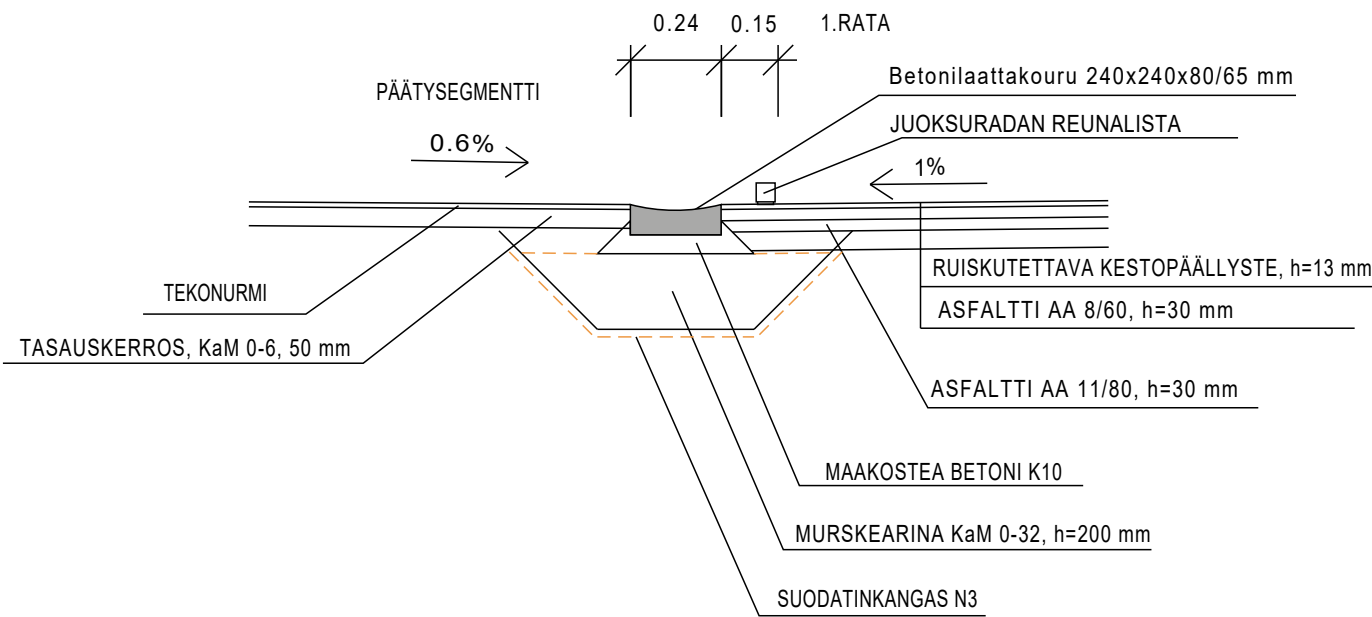

SEIVÄSKUOPPAAATIKKO 1:20

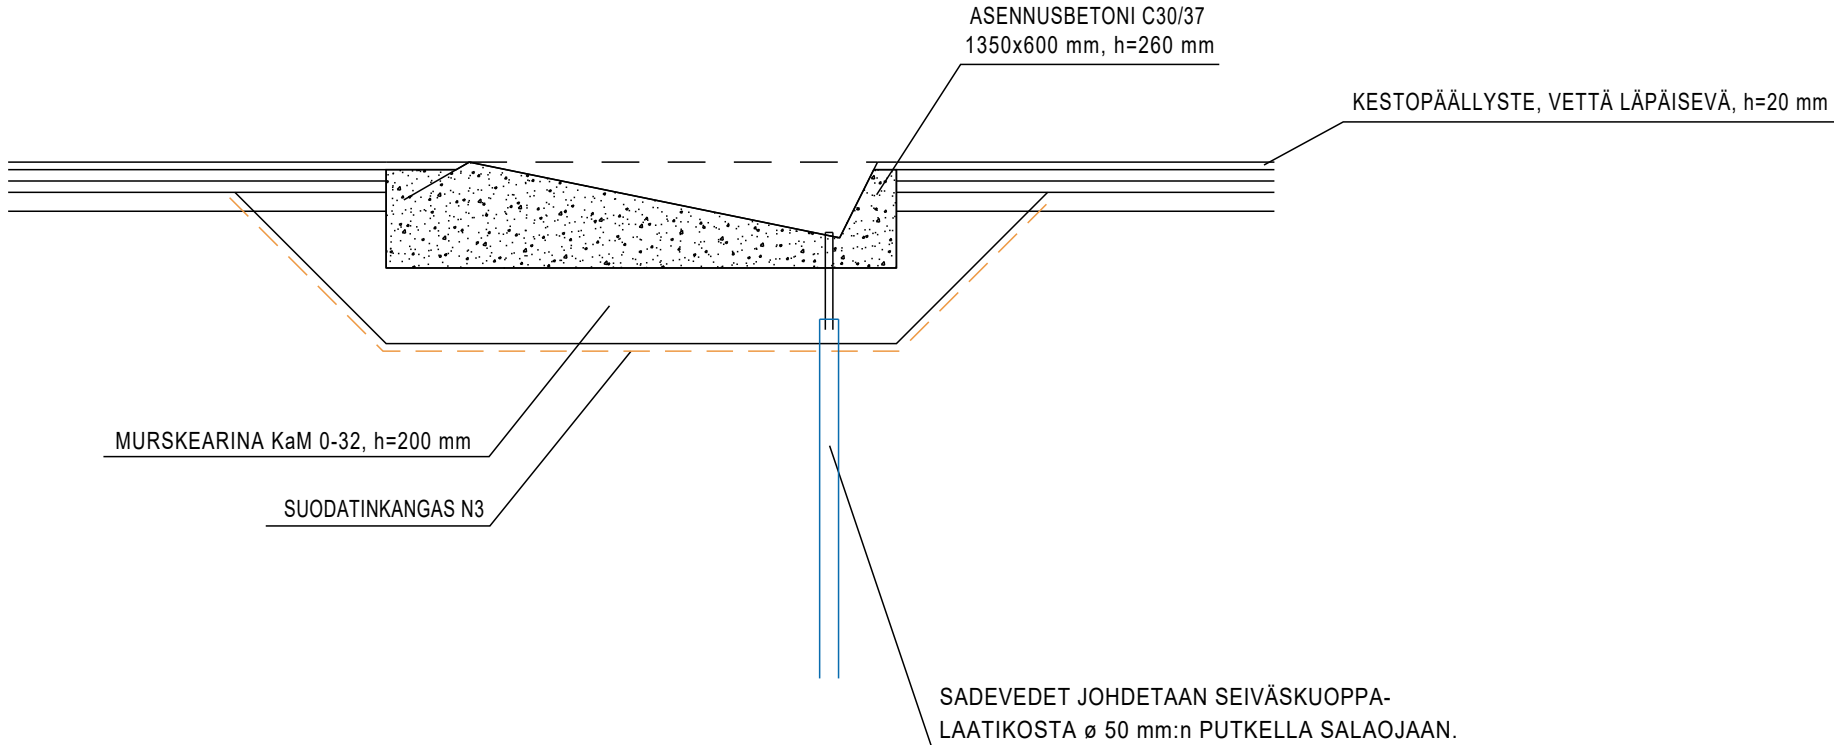

KOURUN ASENTAMINEN SUORILLA 1:20

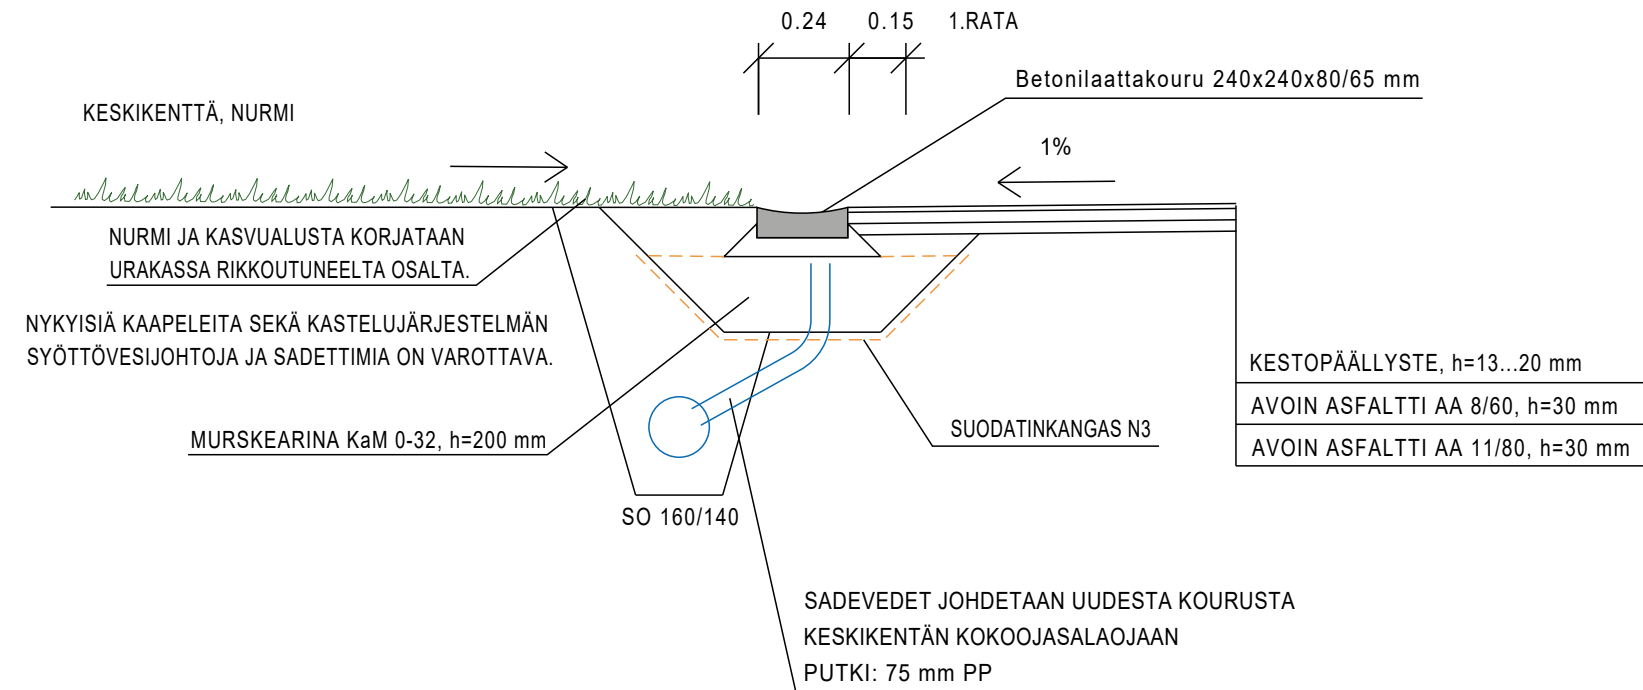

Koordinaattijärjestelmä ETRS-GK27		Korkeusjärjestelmä N2000			
KOHTEEN NIMI JA OSOITE SUONENJOEN KAUPUNKI Kenttien pintojen uusiminen Rakentamissuunnitelma		PIIRUSTUKSEN SISÄLTÖ Detaljit		MITTAKAAVA 1:20	
 Sweco Finland Oy Lemminkäisenkatu 34, 20520 TURKU • 0207 393 000	SUUNN. J.Lagerström	TIEDOSTO			
	TARK. M.Närva	SUUNN.ALA	TYÖ N:O	PIIR N:O	MUUTOS
	HYV. M.Lindgren				
	12.12.2025				