


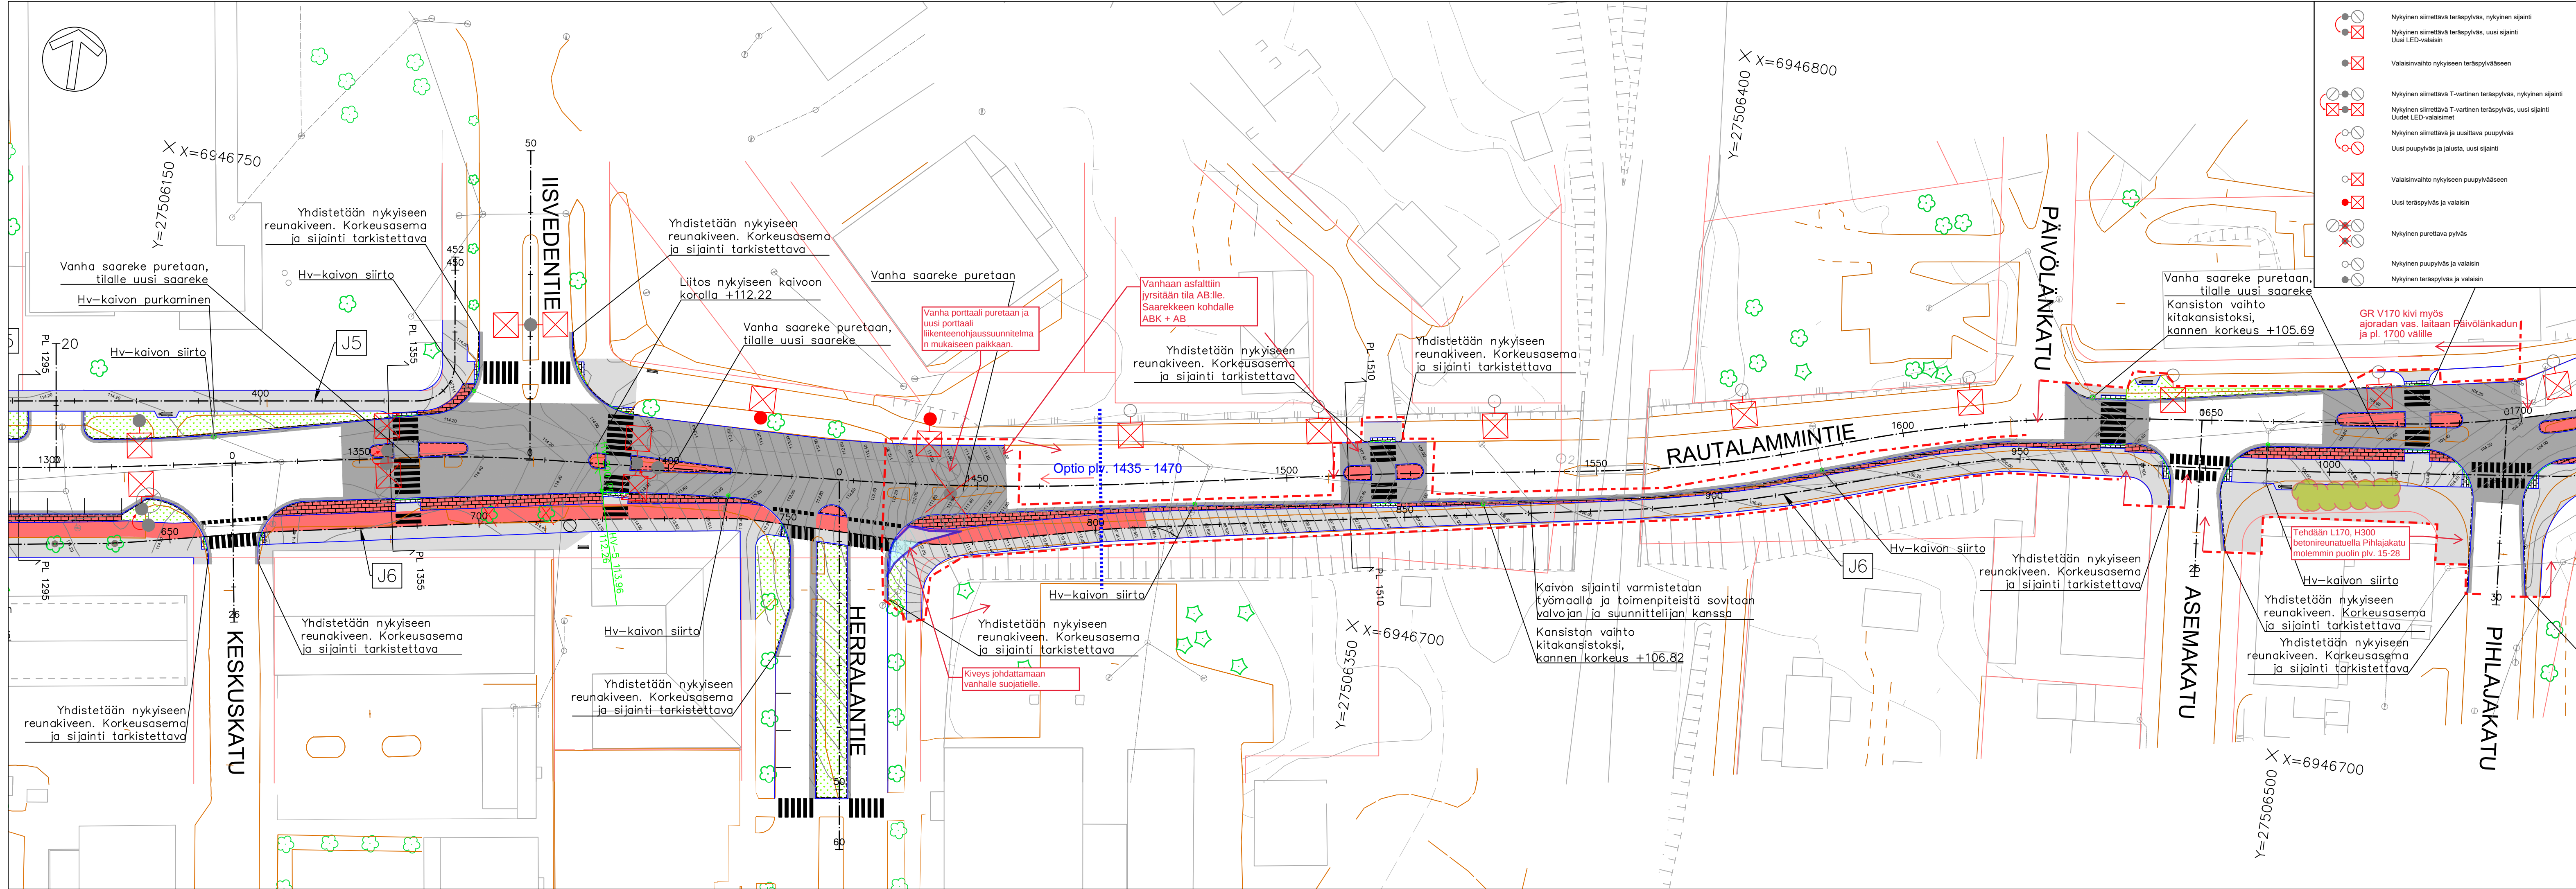

- Nykyinen siirrettävä teräspylväs, nykyinen sijainti
- Nykyinen siirrettävä teräspylväs, uusi sijainti
- Uusi LED-valaisin
- Valaisinvaihto nykyiseen teräspylväaseen
- Nykyinen siirrettävä T-vartinen teräspylväs, nykyinen sijainti
- Nykyinen siirrettävä T-vartinen teräspylväs, uusi sijainti
- Uudet LED-valaisimet
- Nykyinen siirrettävä ja uusittava puupylväs
- Uusi puupylväs ja jalusta, uusi sijainti
- Valaisinvaihto nykyiseen puupylväaseen
- Uusi teräspylväs ja valaisin
- Nykyinen purettava pylväs
- Nykyinen puupylväs ja valaisin
- Nykyinen teräspylväs ja valaisin

- Päällyste AB, ajorata
- Päällyste AB, maalimerkinnöin erotettu jalankulku ja pyöräily
- Päällyste AB, yhdistetty pyörätie ja jalankulku
- Nurmetus
- Erotuskaistan ja astumistilan kiveys
- Suojatien huomiokiveys
- Päällysteen reuna
- Katualueen rajat
- Reunakivi, graniittinen PLV 930–1700, betoni PLV 1700–2010
- Luiskattu/madallettu reunakivi, graniittinen PLV 930–1700, betoni PLV 1700–2010
- Suojatie
- Uusi saareke
- Tyypipoikkileikkaus
- Uusi rumpu
- Uusi sv-kaivo ja hulevesiputki
- Uusi kitakaivo ja hulevesiputki
- Penkki ja roska-astia
- Säilytettävä puu
- Poistettava puu

Suonenjoen kaupunki Tekniset palvelut		Sisältö Rautalammintie Rakennussuunnitelma Asemapiirustus plv 1300-1700			Mittakaava 1:500
Suunnittelija Veli-Matti Takkinen		Pvm	Koordinaattijärjestelmä	Korkeusjärjestelmä	
Tarkastanut Antti Hintsala		18.11.2022	ETRS - GK27	N2000	
Hyväksynyt					
InfraSuunnittelu Oy Kehäraamontie 7 07400 KAJAANI www.infraSuunnittelu.fi		Projektiinro 22-1368-2	Piirustusno 2.2	Rev.	

