

Vesijohto, laen korkeus
Putken mitat ja laatu
Paalu, kaivoväli ja kaltevuus
Hulevesiviemäri, sisäpohjan korkeus
Putken mitat ja laatu
Paalu, kaivoväli ja kaltevuus
Jätevesiviemäri, sisäpohjan korkeus
Putken mitat ja laatu
Paalu, kaivoväli ja kaltevuus
Päälysrakenne
Putkien perustamistapa
Kaivantokaltevuus


Kaltevuus / pyöristyssäde

Tasausviivan korkeus

Maanpinnan korkeus

Kaarevuus

Ajoradan sivukaltevuus

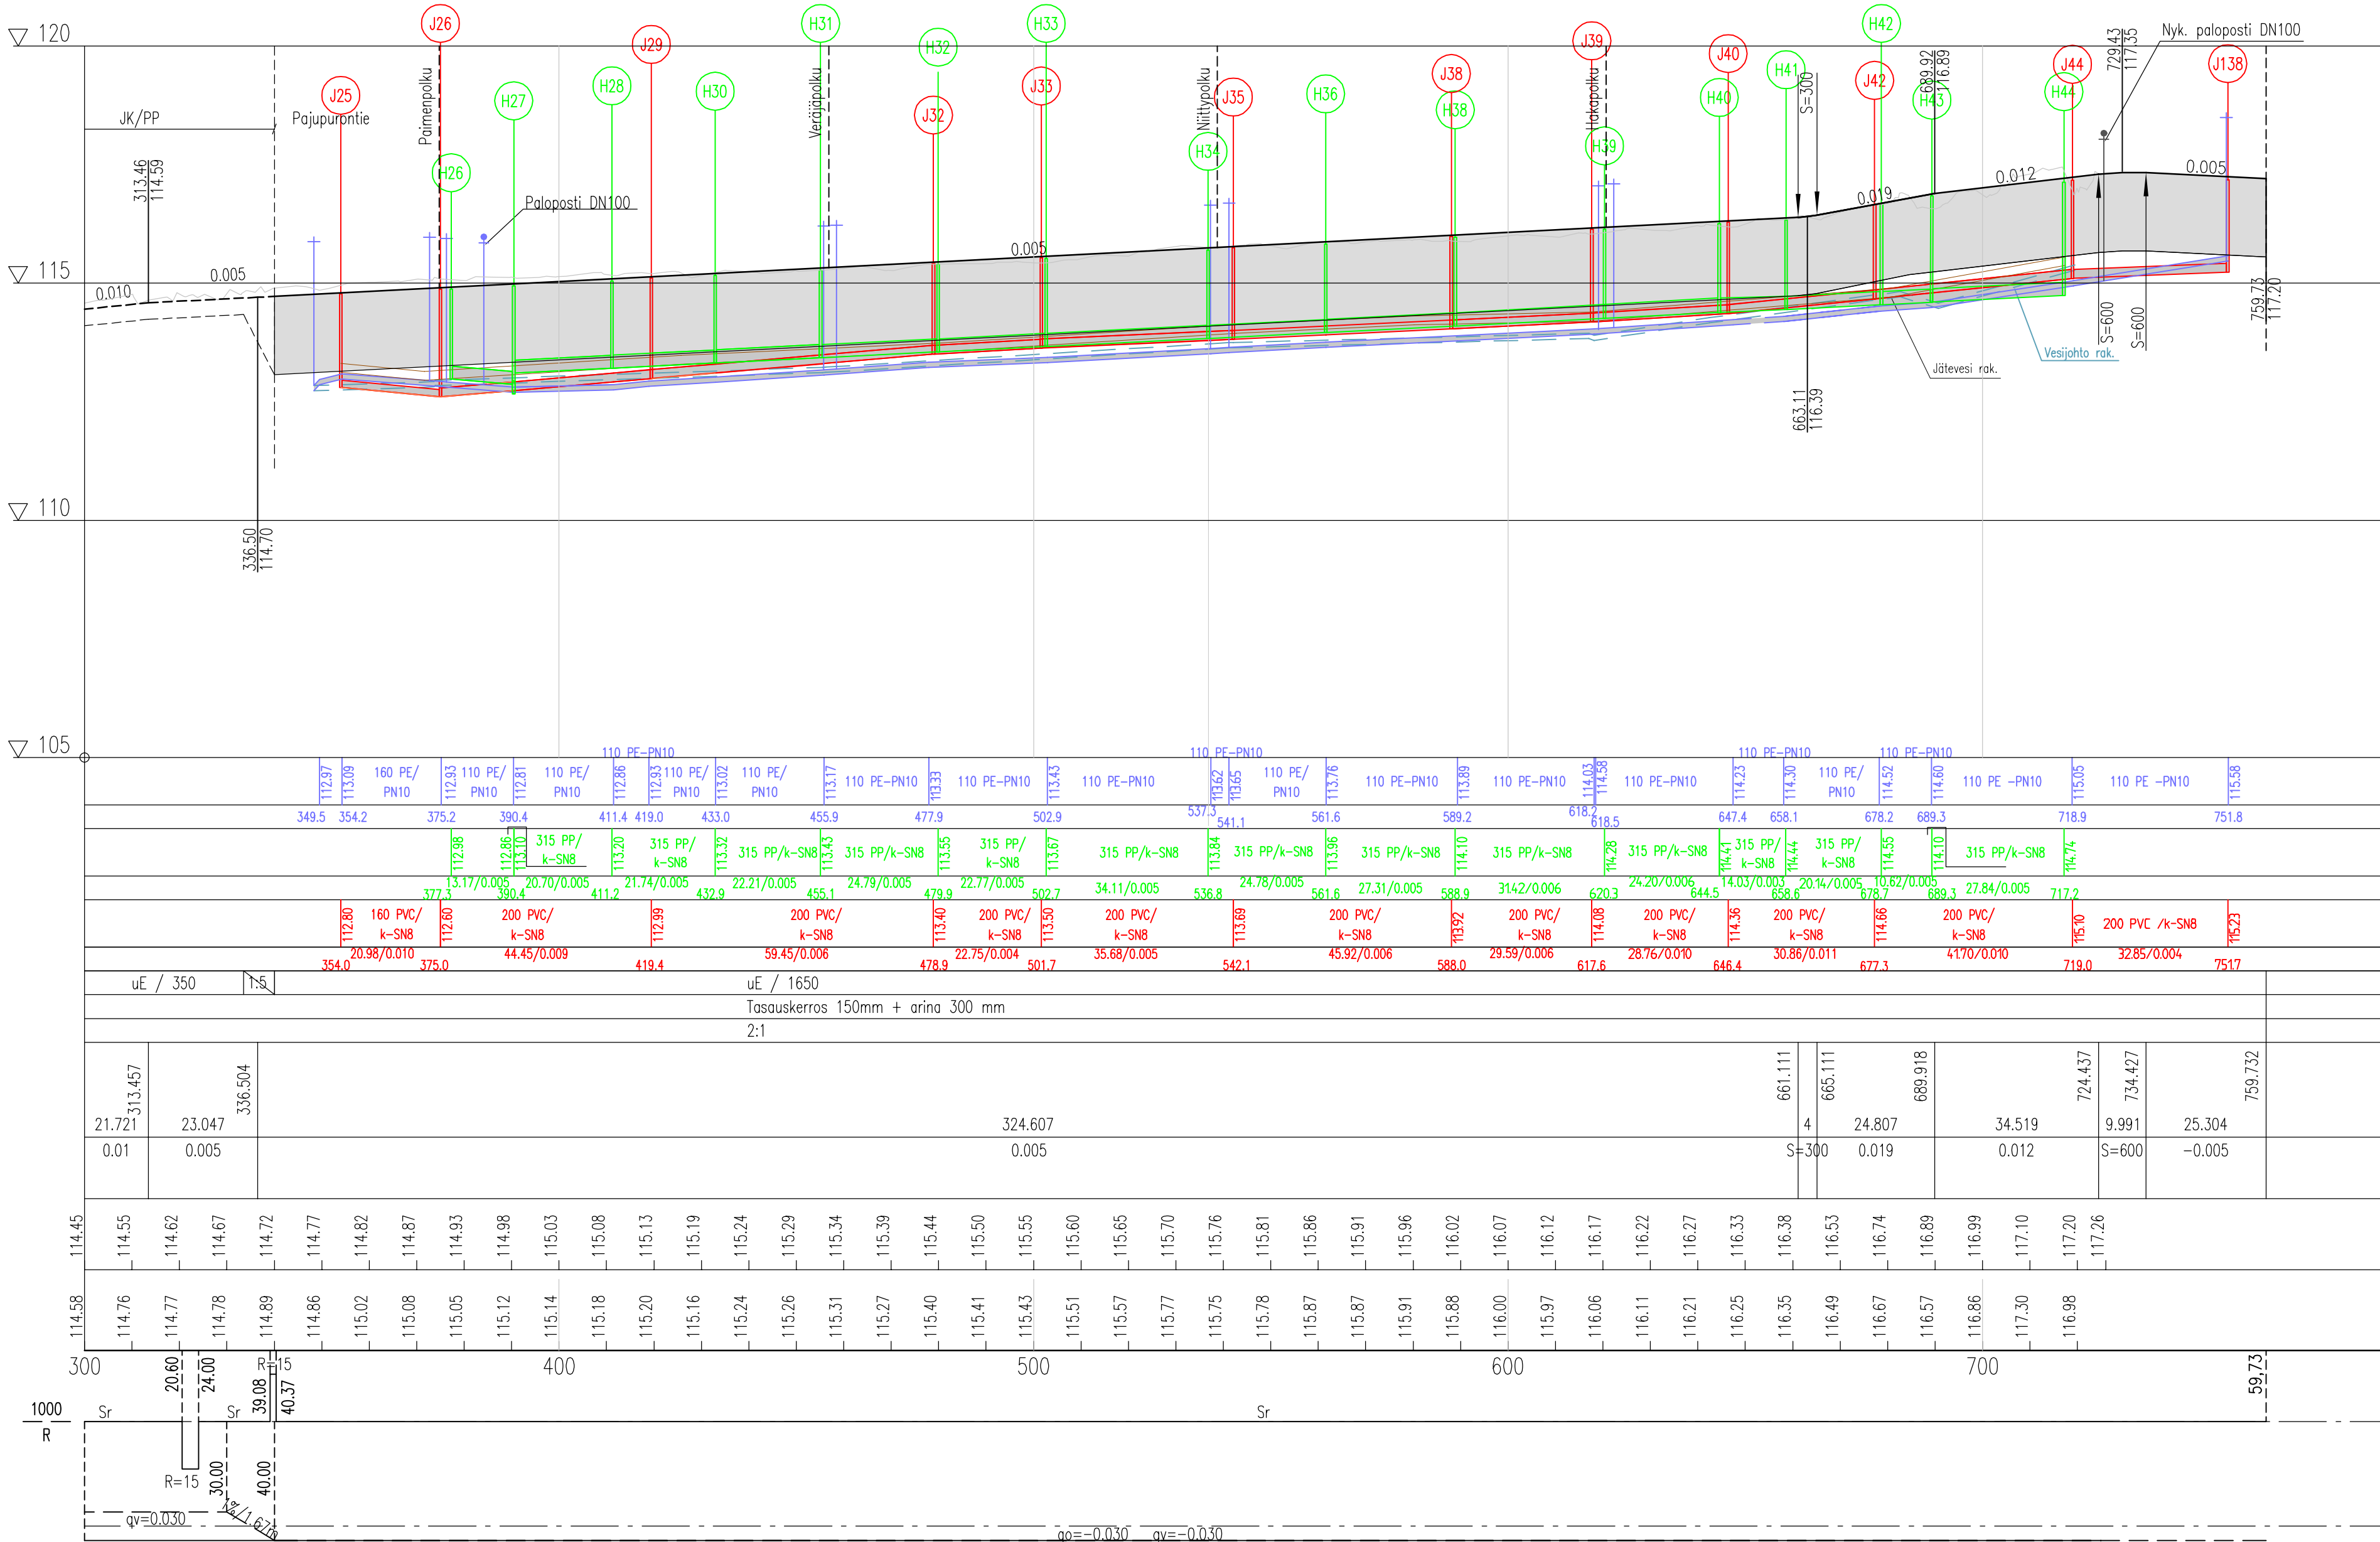

KORKEUSJÄRJESTELMÄ N2000
KOORDINAATTIJÄRJESTELMÄ ETRS-GK25

k.osa/ kylä	kortteli/ tila	Tontti/ Rn:o	Viranomaisen merkintöjä	
Rakennustoimenpide			Piirustustyyli	Juokseva nro
Rakennuskohteen nimi ja osoite			Piirustuksen sisältö	Mittakaava
SUONENJOKI PAJUPURONTIE			Pituusleikkaus	1:1000
suunn. TuTu	Suunn. ala TKA		Työnro 1510089842	Tiedosto
	Piirustuksen 14		Piirustuksia Muutos	
piirt. HKau		hyv. T.Matilainen	pvm 16.4.2025	