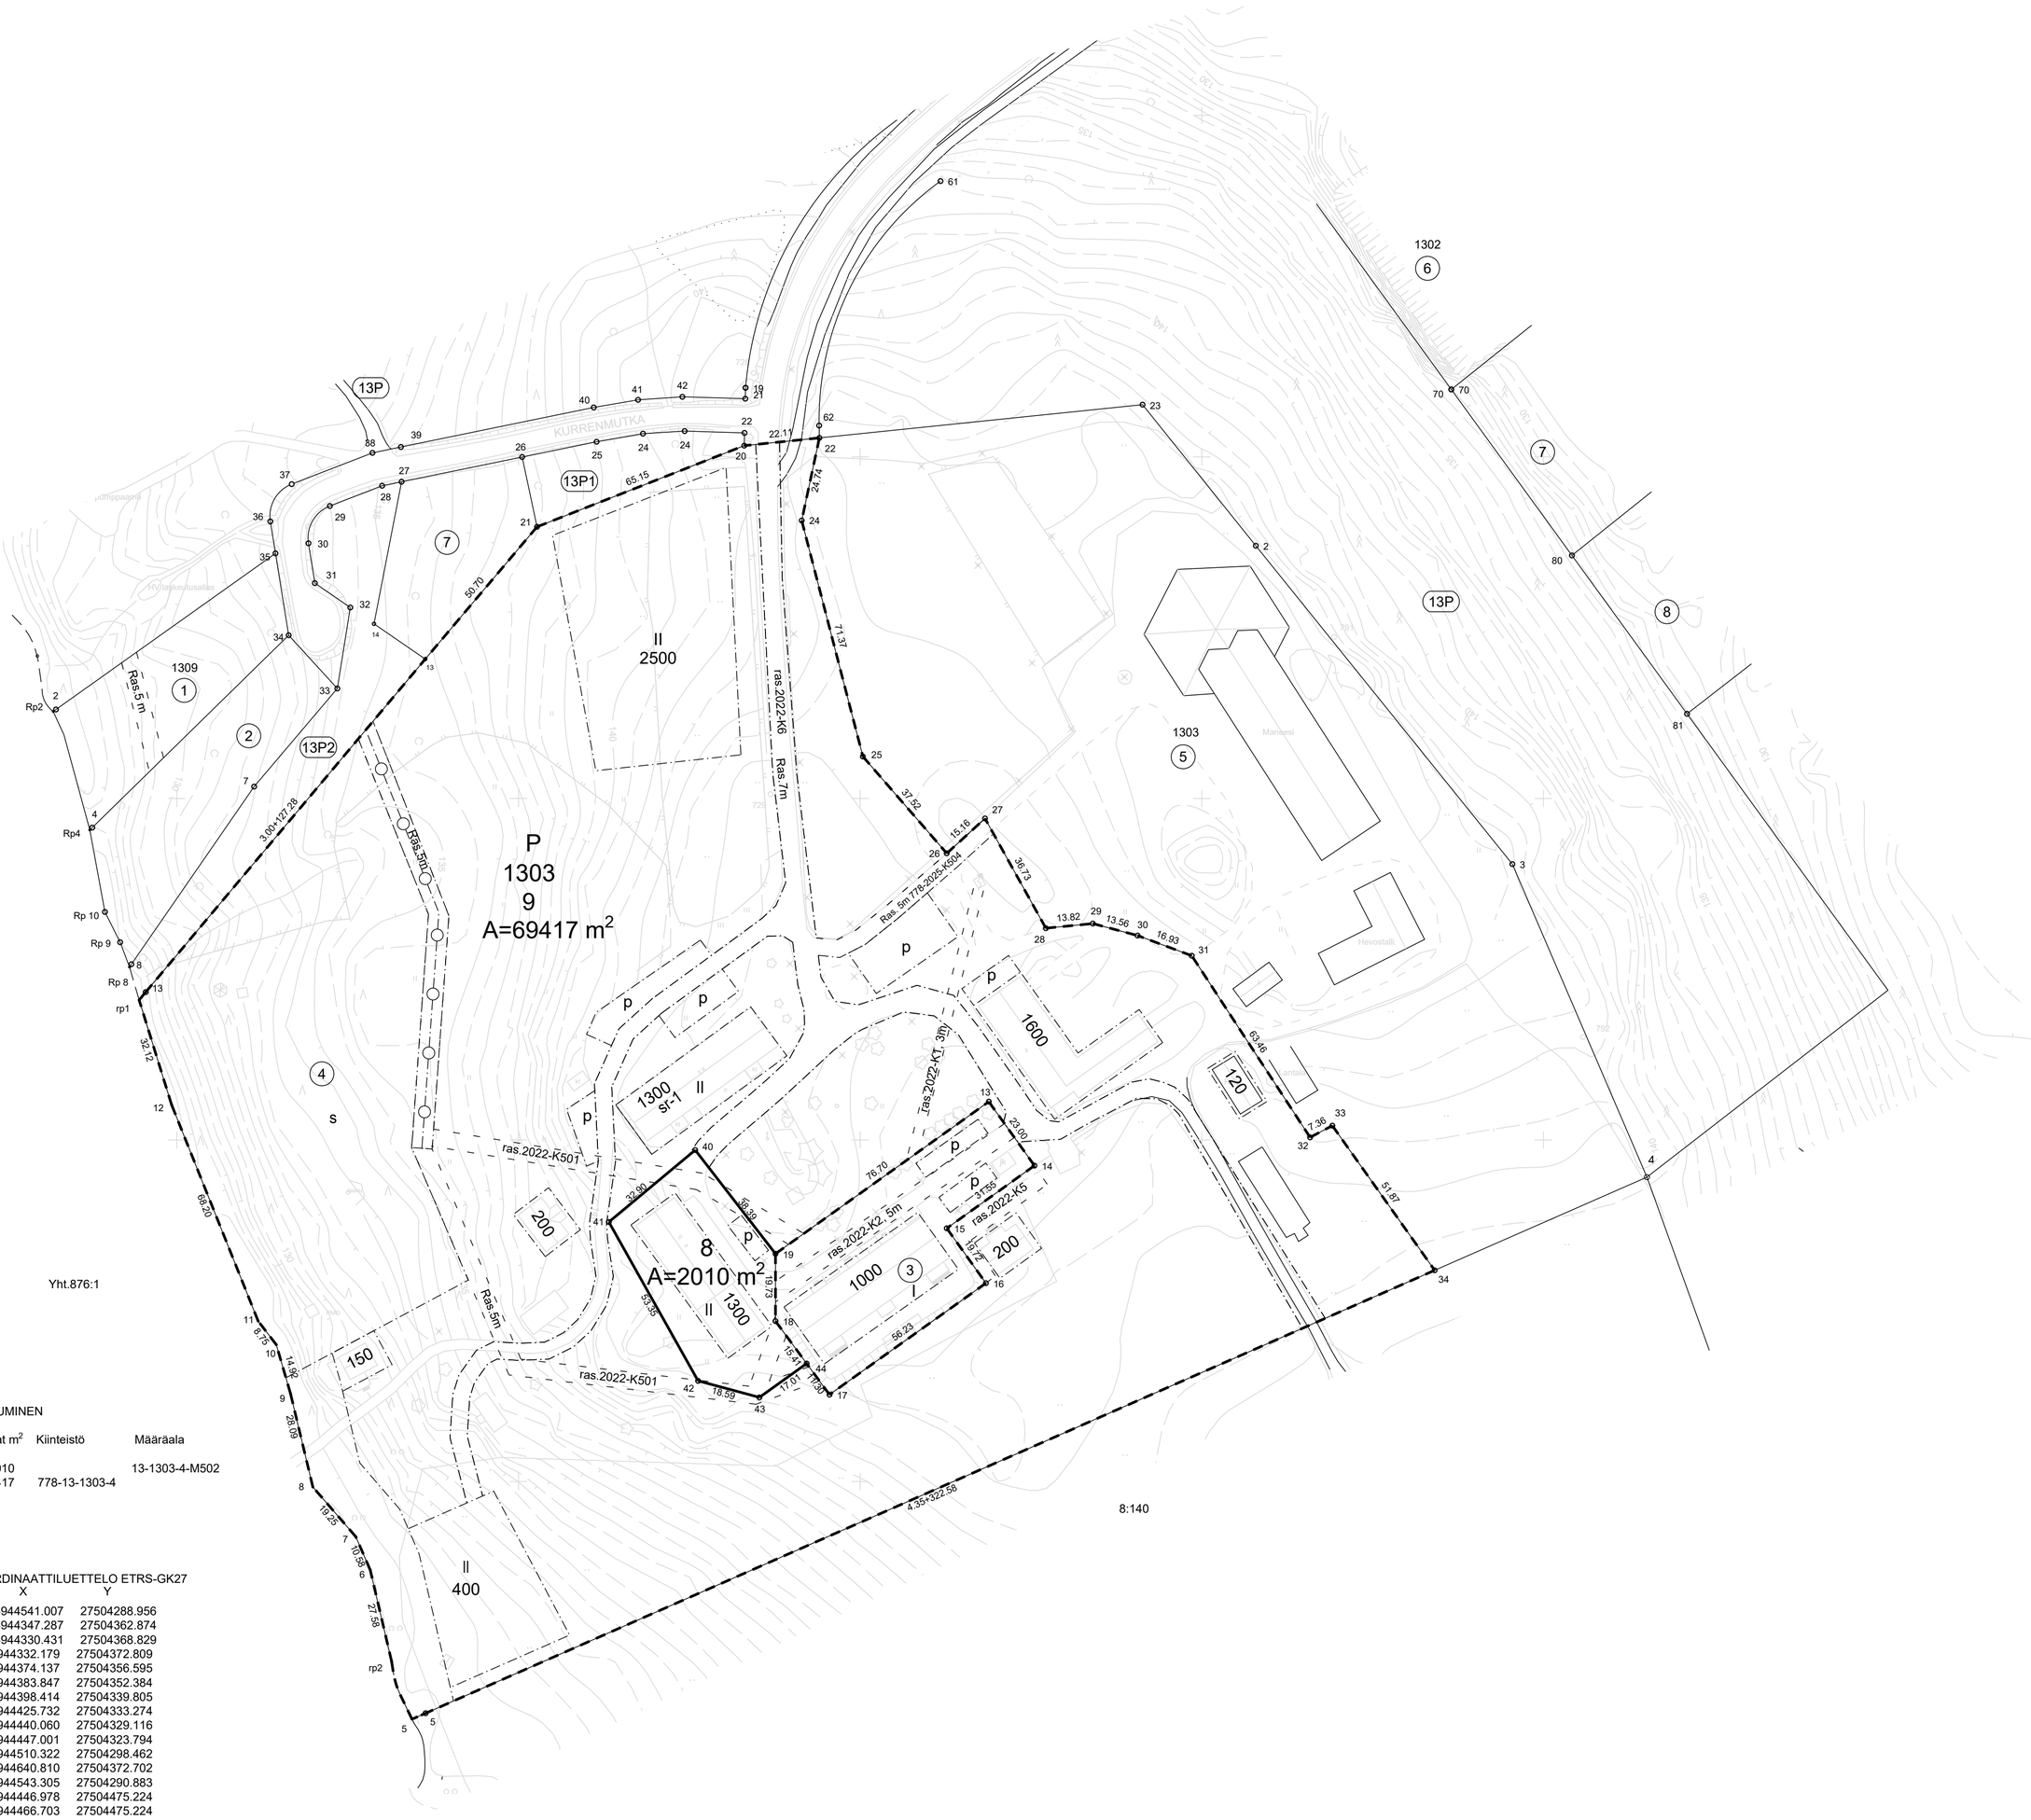

TONTTIEN MUODOSTUMINEN

Nro	Pinta-ala m²	Osat m²	Kiinteistö	Määräala
8	2010	2010		13-1303-4-M502
9	69417	69417	778-13-1303-4	

KOORDINAATTILUETTELO ETRS-GK27

Nro	X	Y
rp1	6944541.007	27504288.956
rp2	6944347.287	27504362.874
rp5	6944330.431	27504368.829
5	6944332.179	27504372.809
6	6944374.137	27504356.595
7	6944383.847	27504352.384
8	6944398.414	27504339.805
9	6944425.732	27504333.274
10	6944440.060	27504329.116
11	6944447.001	27504323.794
12	6944510.322	27504298.462
13	6944640.810	27504372.702
13	6944543.305	27504290.883
18	6944446.978	27504475.224
19	6944466.703	27504475.224
20	6944703.307	27504466.082
21	6944679.538	27504405.426
2	6944705.569	27504488.080
24	6944681.377	27504482.901
25	6944612.287	27504500.804
26	6944583.955	27504525.338
27	6944594.150	27504536.552
28	6944562.021	27504554.359
29	6944563.374	27504568.117
30	6944559.867	27504581.213
31	6944553.962	27504597.077
32	6944500.784	27504631.711
33	6944504.207	27504638.226
34	6944461.862	27504668.175
40	6944497.065	27504451.727
41	6944476.009	27504426.448
42	6944429.492	27504452.571
43	6944424.653	27504470.518
44	6944434.561	27504484.346

TONTTIJAKO	1:1000	SUONENJOKI
Asemakaava hyväksytty . .2026 AK013011		Kaup.osa 13
Pohjakartan hyväksyi ja tonttijaon laati 15.5.2026		Kortteli 1303
		Tontit 8 - 9
		Tj-kartta 13030020
Maanmittausinsinööri Ritva Pekonen		Piirt. RP
		Tark. TK
Tonttijako hyväksytty asemakaavan yhteydessä . .2026		
Tonttijako tullut voimaan . .2026		Kaavoittaja Timo Kortelainen