



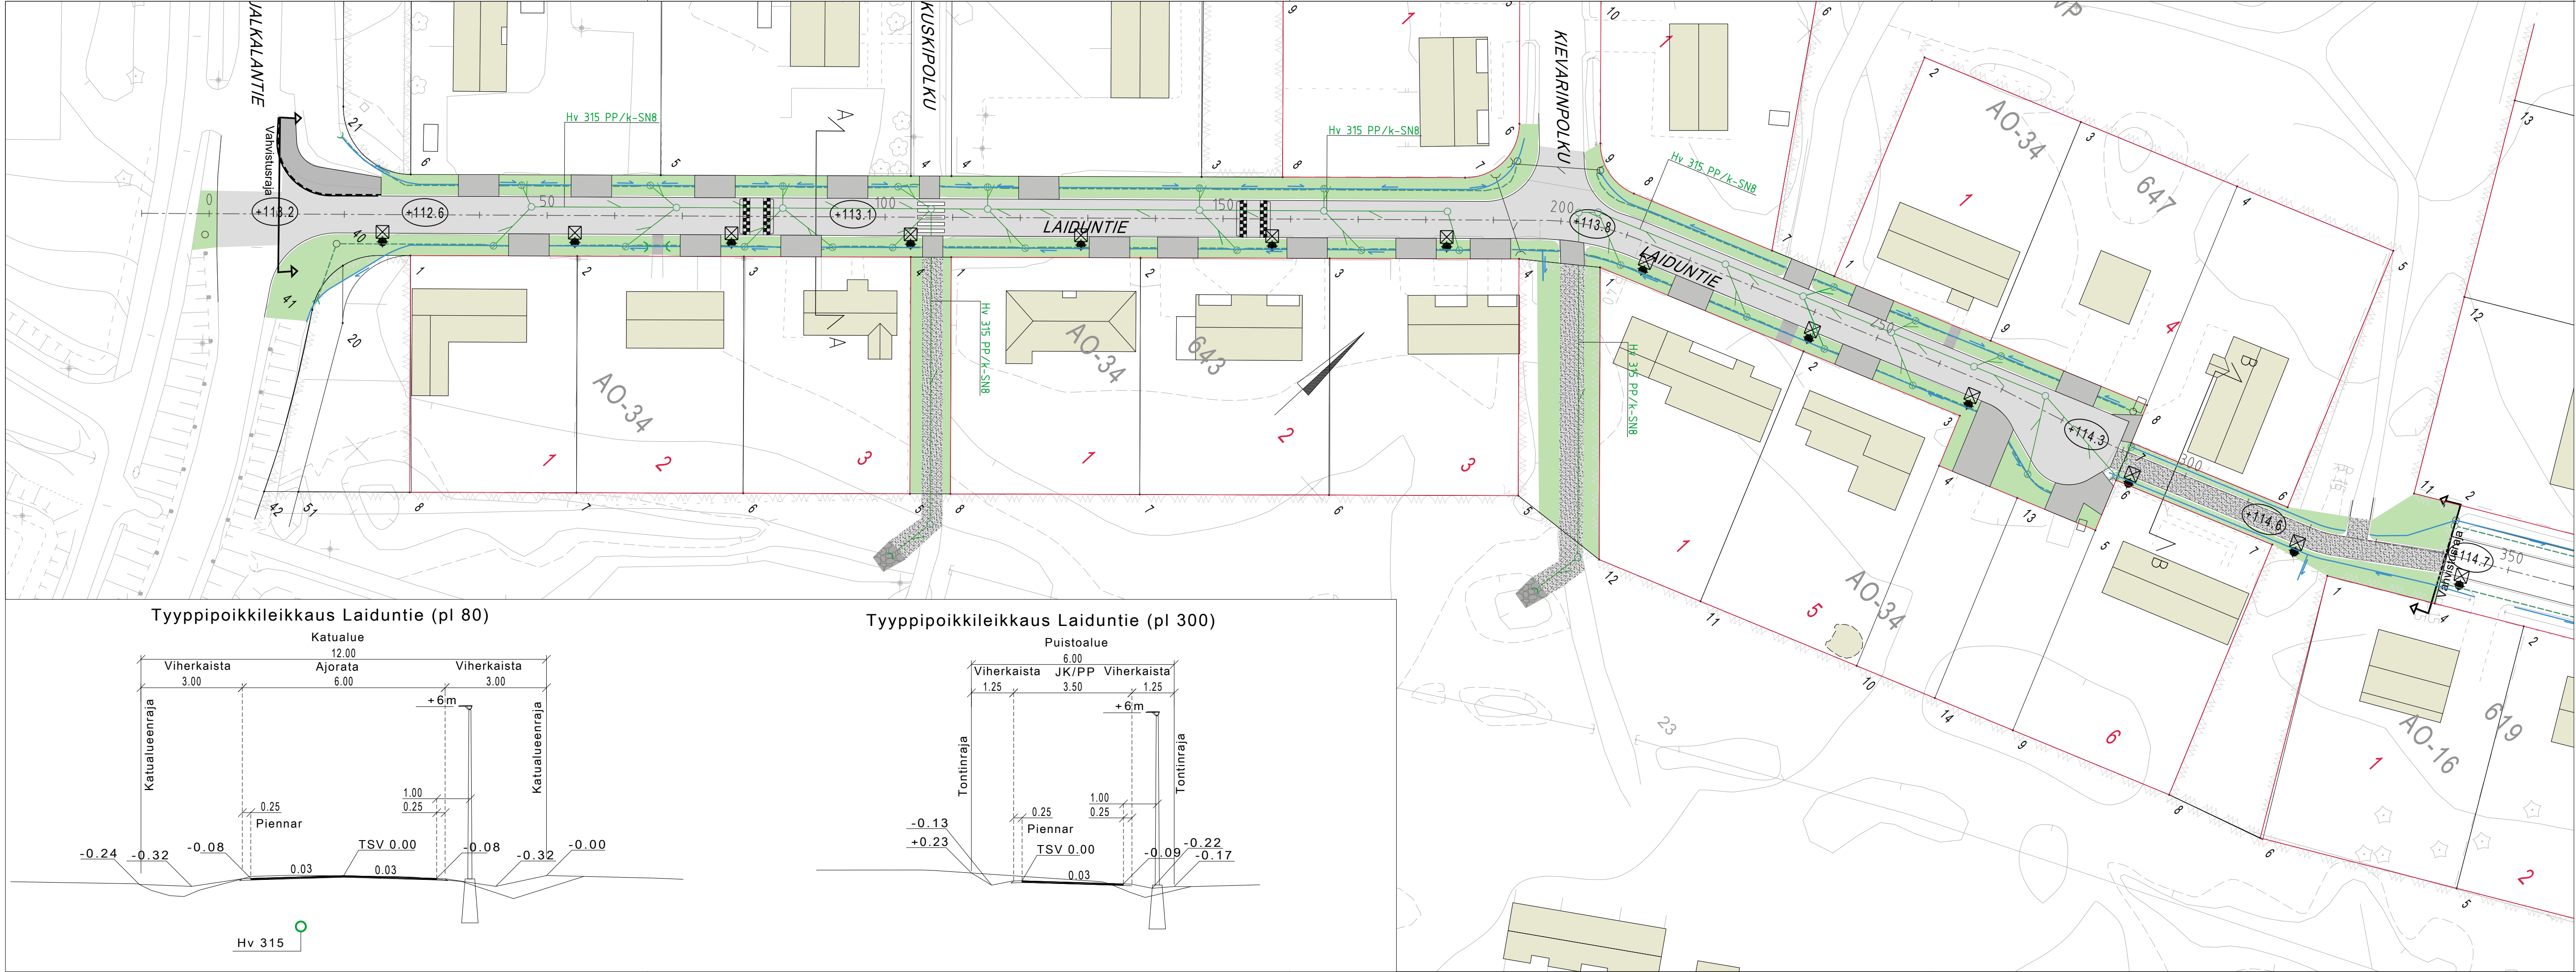


MERKINTÖJEN SELITYKSET

- Kadun korkeusasema
- Tyypipoikkileikkaus
- Ajoina, asfaltti
- KLV, asfaltti
- Tonttiliittymä
- Nurmi
- Sorapinta
- Kiviheitoke
- Valaisin nyk.
- Valaisin
- Hulevesiviemäri
- Huleveden tarkastus- ja ritiläkaivo
- Rumpu
- Painanne
- Nyk. hulevesirumpu
- Salaojaputki

Tyypipoikkileikkaus Laiduntie (pl 80)

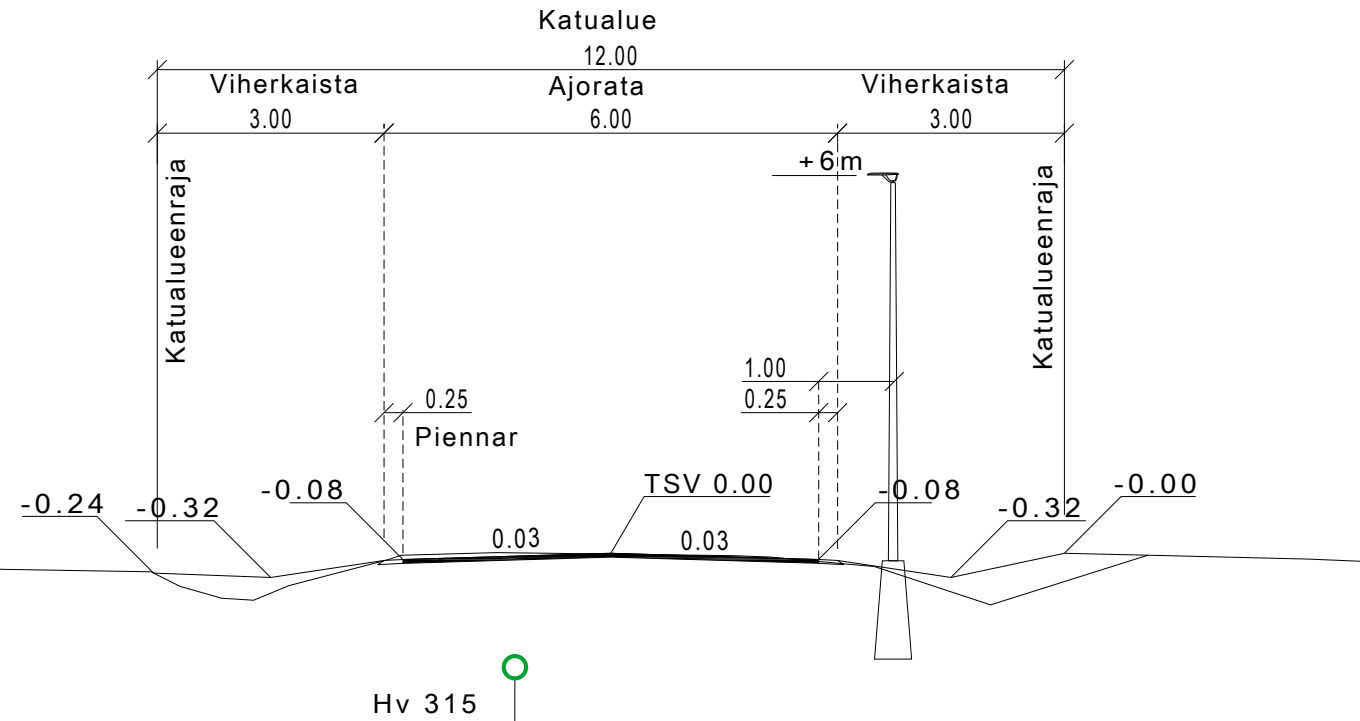

Tyypipoikkileikkaus Laiduntie (pl 300)

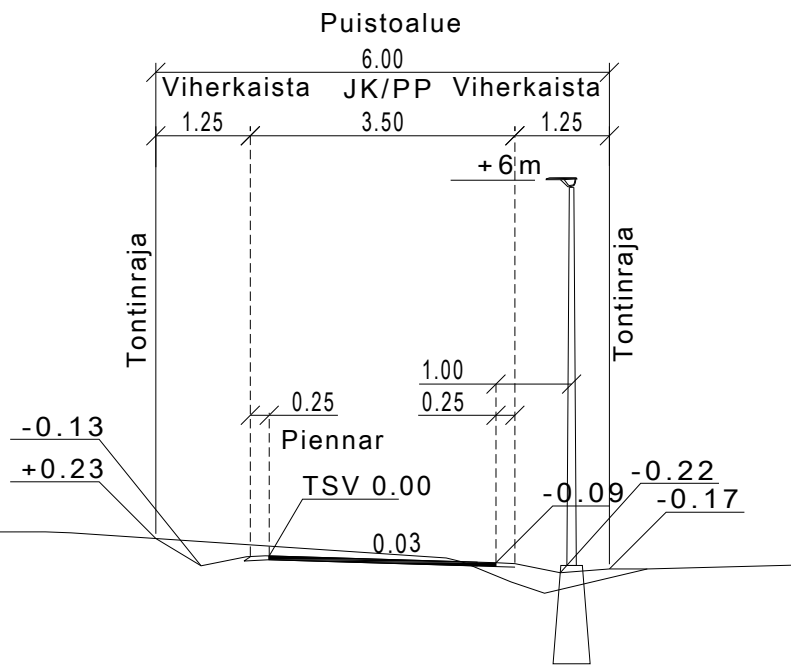

KORKEUSJÄRJESTELMÄ N2000
KOORDINAATTIJÄRJESTELMÄ ETRS-GK25

k.osa/ kylä	korttel/ tila	Tontti/ Rn:o	Viranomaisen merkintöjä		
Rakennustoimenpide			Piirustuslaji	Julkiseva nro	
Rakennuskohteen nimi ja osoite			Piirustuksen sisältö	Mittakaava	
SUONENJOKI LAIDUNTIE			Suunnitelmakartta	1:500	
Ramboll Finland Oy Puutarhakatu 9 70300 Kuopio			Suunn. ala	Työnro	Tiedosto
			TKA	1510089842	
Piirustusno			1	Piirustuksia	Muutos
suunn.			piirt.	hyv.	pvm
TuTu			HKau	T.Matilainen	3.4.2025