



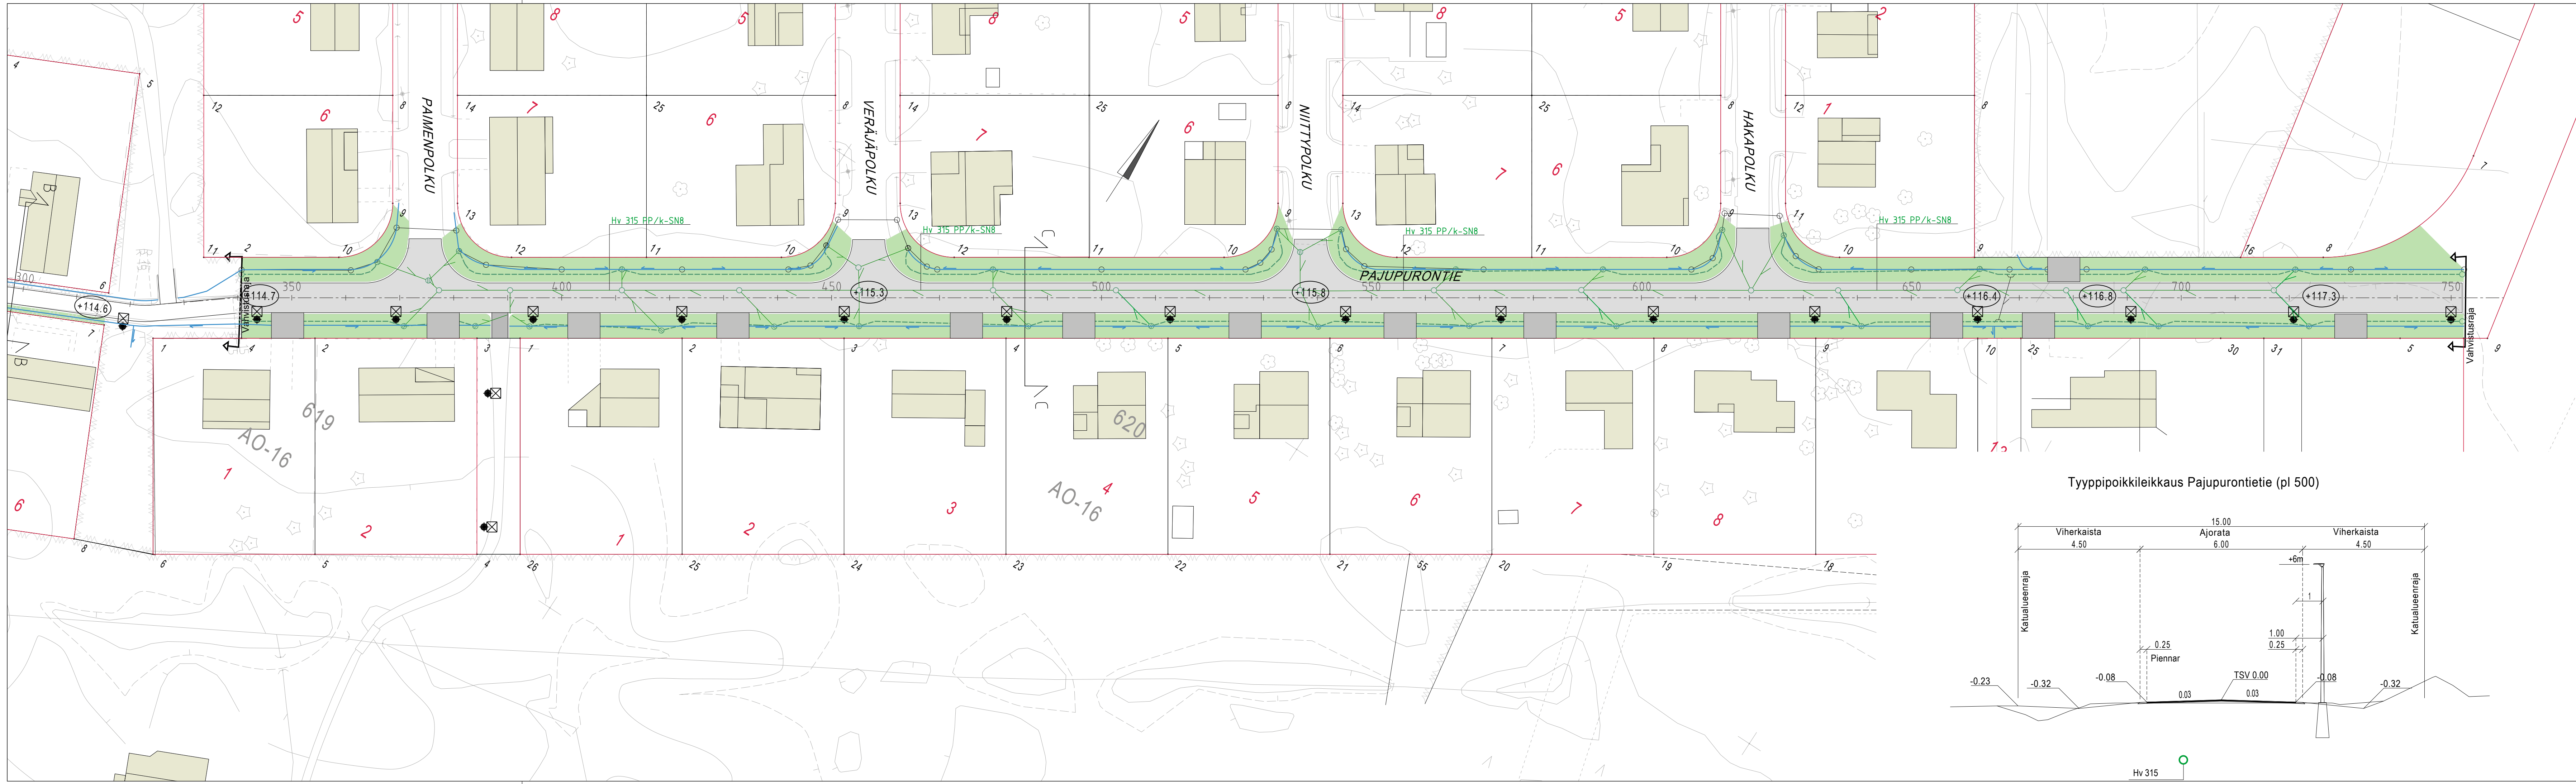

MERKINTÖJEN SELITYKSET

- Ajorata, asfaltti
- KLV, asfaltti
- Tonttiliittymä
- Nurmi
- Valaisin nyk.
- Valaisin
- Hulevesiviemäri
- Huleveden tarkastus- ja ritiläkaivo
- Rumpu
- Painanne
- Nyk. hulevesirumpu
- Salaojaputki

Tyyppipoikkileikkaus Pajupurontietie (pl 500)

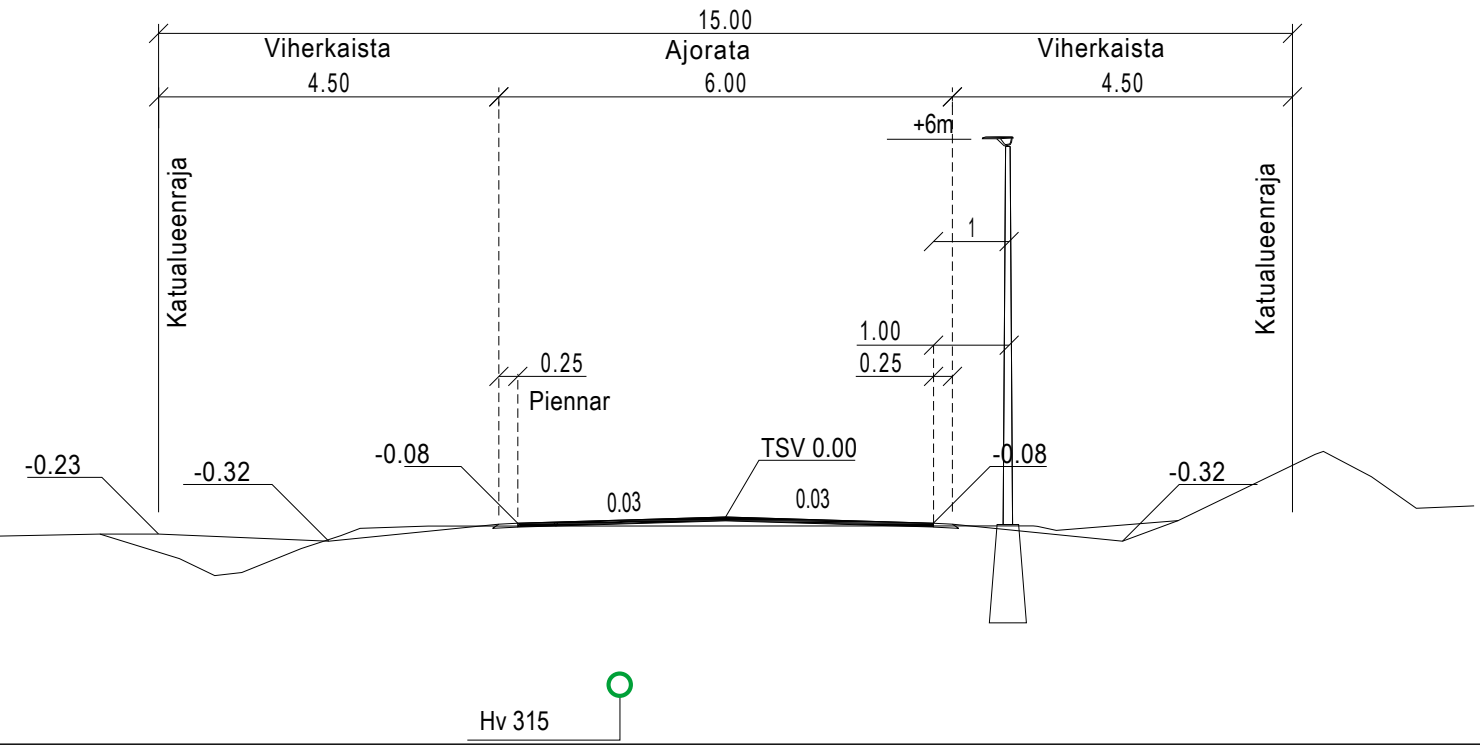

KORKEUSJÄRJESTELMÄ N2000
KOORDINAATTIJÄRJESTELMÄ ETRS-GK25

k.osa/ kylä	kortteli/ tila	Tontti/ Rn:o	Viranomaisen merkintöjä	
Rakennustoimenpide		Piirustustyyppi	Juokseva nro	
Rakennuskohteen nimi ja osoite		Piirustuksen sisältö	Mittakaava	
SUONENJOKI PAJUPURONTIE		Suunnitelmakartta	1:500	
Suunn. ala		Työnro	Tiedosto	
RAMBOLL		TKA 1510089842		
Ramboll Finland Oy Puutarhakatu 9 70300 Kuopio		Piirustusnro	Muutos	
2				
suunn. TuTu		piirt. HKau	hyv. T.Matilainen	pvm 3.4.2025