


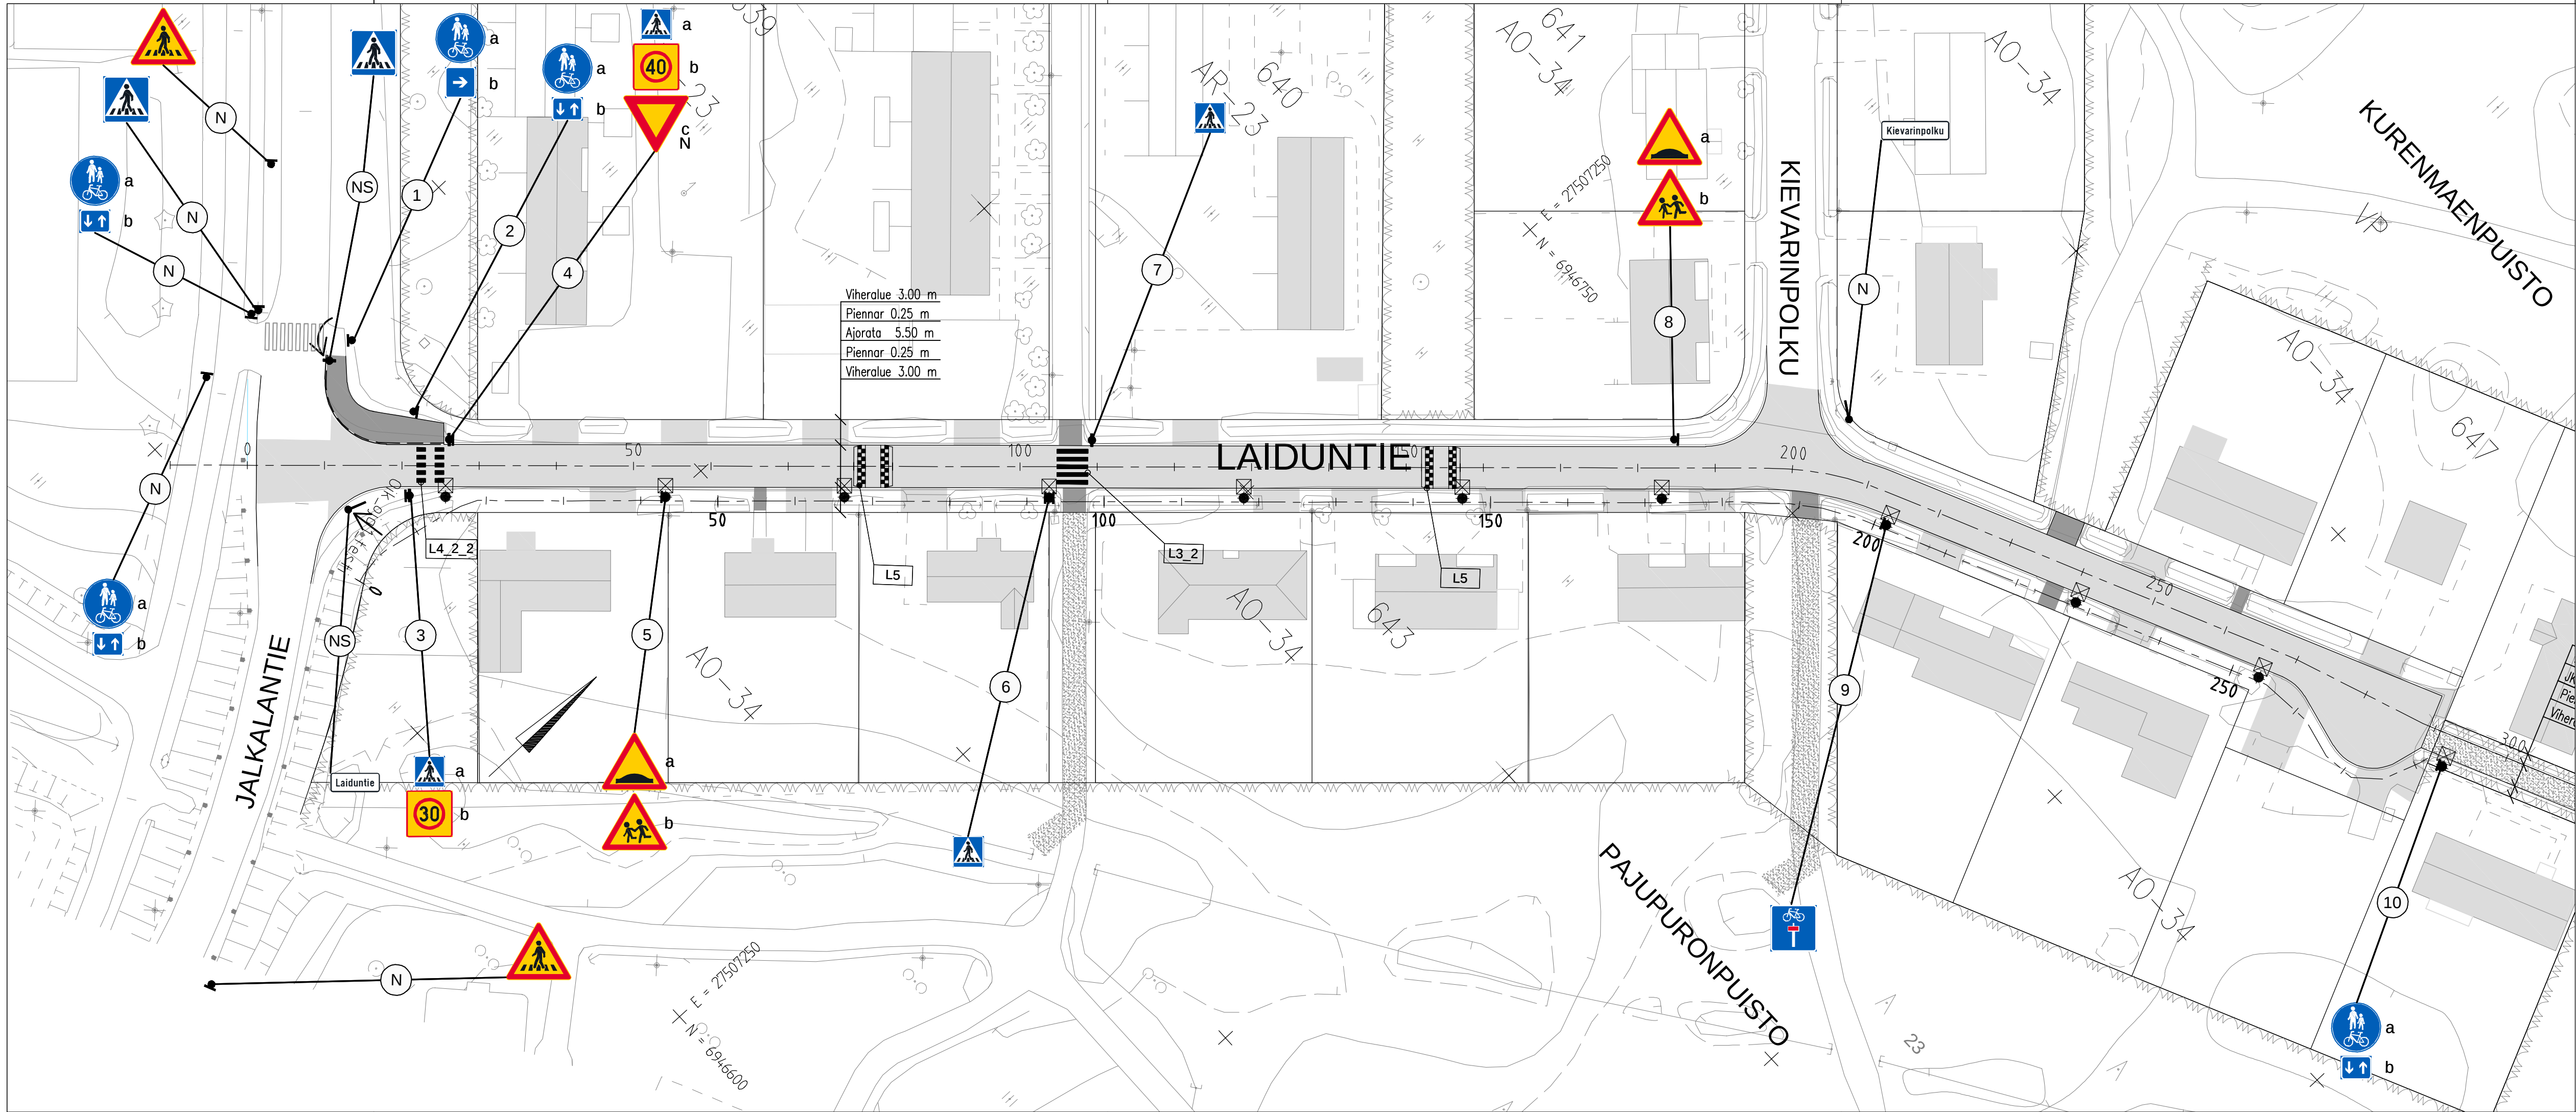

1

= Uusi liikennemerkki

N

= Nykyinen liikennemerkki

NS

= Nykyinen liikennemerkki siirretään

L3_2

= Tiemerkintätunnus

TIEMERKINTÄTAULUKKO

NRO	NIMI	VÄRI	VIIVA-PITUUS	VÄLI	LEVEYS	MERKINTÄ-TAPA*
L3_2	Suojatie	valk.		0.5	0.5	K
L4_2_2	Suojatie ja pp-jatke	valk.			0.5	K
L5	Töyssy	valk.		0.5	0.5	K

* Merkintätavat:

K = kestonmerkintä (massa 3mm),

U = upotettu merkintä (7+2mm),

M = maalattu merkintä

KORKEUSJÄRJESTELMÄ N2000

KOORDINAATTIJÄRJESTELMÄ ETRS-GK25

k.osa/ kylä		kortteli/ tila		Tontti/ Rn:o		Viranomaisen merkintöjä	
Rakennustoimenpide				Piirustuslaji		Juokseva nro	
Rakennuskohteen nimi ja osoite				Piirustuksen sisältö		Mittakaava	
SUONENJOKI LAIDUNTIE				Liikenteenohjaussuunnitelma		1:500	
RAMBOLL Ramboll Finland Oy Puutarhakatu 9 70300 Kuopio Suunn. ala LKT Työnro 1510089842 Tiedosto				Piirustusno 60 Piirustuksia Muutos			
suunn. AMiP				piirt. AMiP		hyv. T.Matilainen	
				pvm		14.4.2025	