


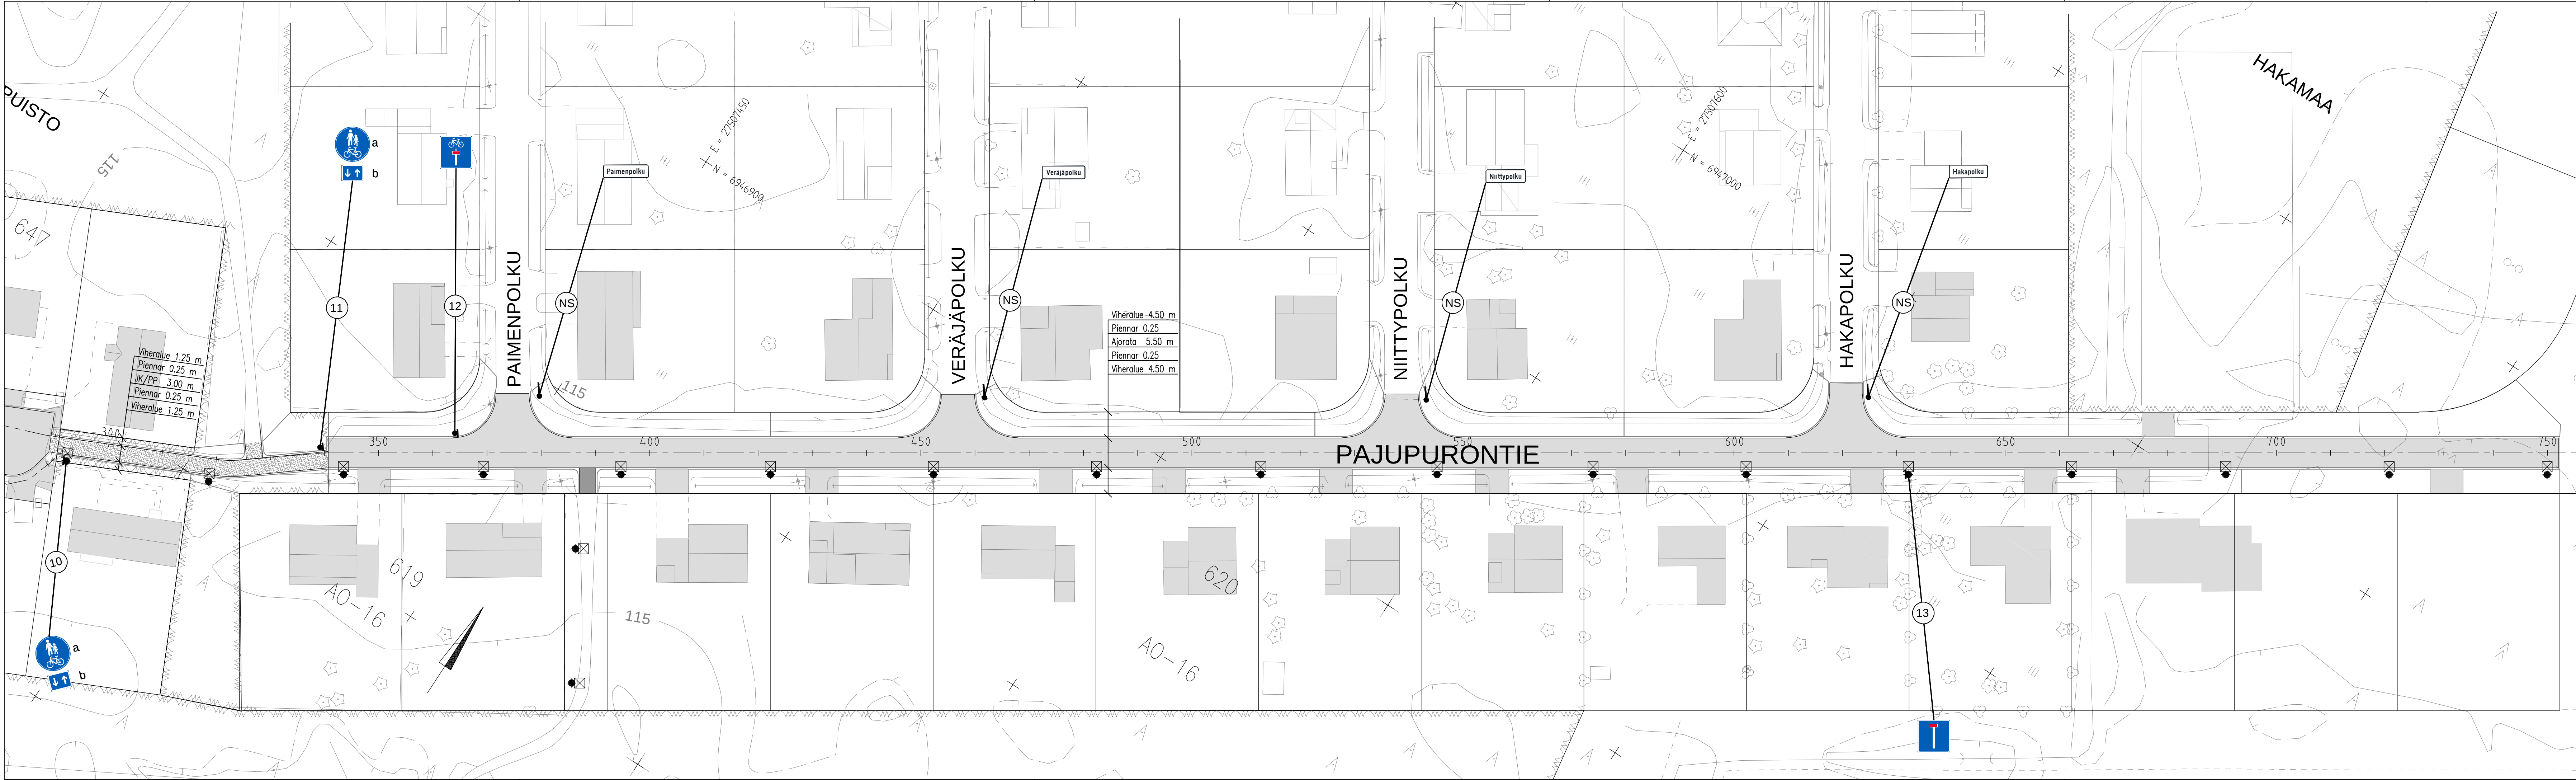

MERKINTÖJEN SELITYKSET

- 1 = Uusi liikennemerkki
- NS = Nykyinen liikennemerkki siirretään

KORKEUSJÄRJESTELMÄ N2000
KOORDINAATTIJÄRJESTELMÄ ETRS-GK25

k.osa/ kyla	korttel/ tila	Tontti/ Rn:o	Viranomaisen merkintöjä	
Rakennustoimenpide		Piirustuslaji	Juokseva nro	
Rakennuskohteen nimi ja osoite		Piirustuksen sisältö	Mittakaava	
SUONENJOKI PAJUPURONTIE		Liikenteenohjaussuunnitelma	1:500	
suunn. AMIP	Ramboll Finland Oy Puutarhakatu 9 70300 Kuopio	Suunn. ala	Työnro	Tiedosto
		LKT	1510089842	
		Piirustusnro	Piirustuksia	Muutos
		61		
		piirt.	hyv.	pvm
		AMIP	T.Matilainen	14.4.2025