

Vesijohto, laen korkeus  
Putken mitat ja laatu  
Paalu  
Hulevesiviemäri, sisäpohjan korkeus  
Putken mitat ja laatu  
Paalu, kaivoväli ja kaltevuus  
Jätevesiviemäri, sisäpohjan korkeus  
Putken mitat ja laatu  
Paalu, kaivoväli ja kaltevuus  
Päälyysrakenne  
Putkien perustamistapa  
Kaivantokaltevuus


Kaltevuus / pyöristyssäde

Tasausviivan korkeus

Maanpinnan korkeus

Kaarevuus

Ajoradan sivukaltevuus

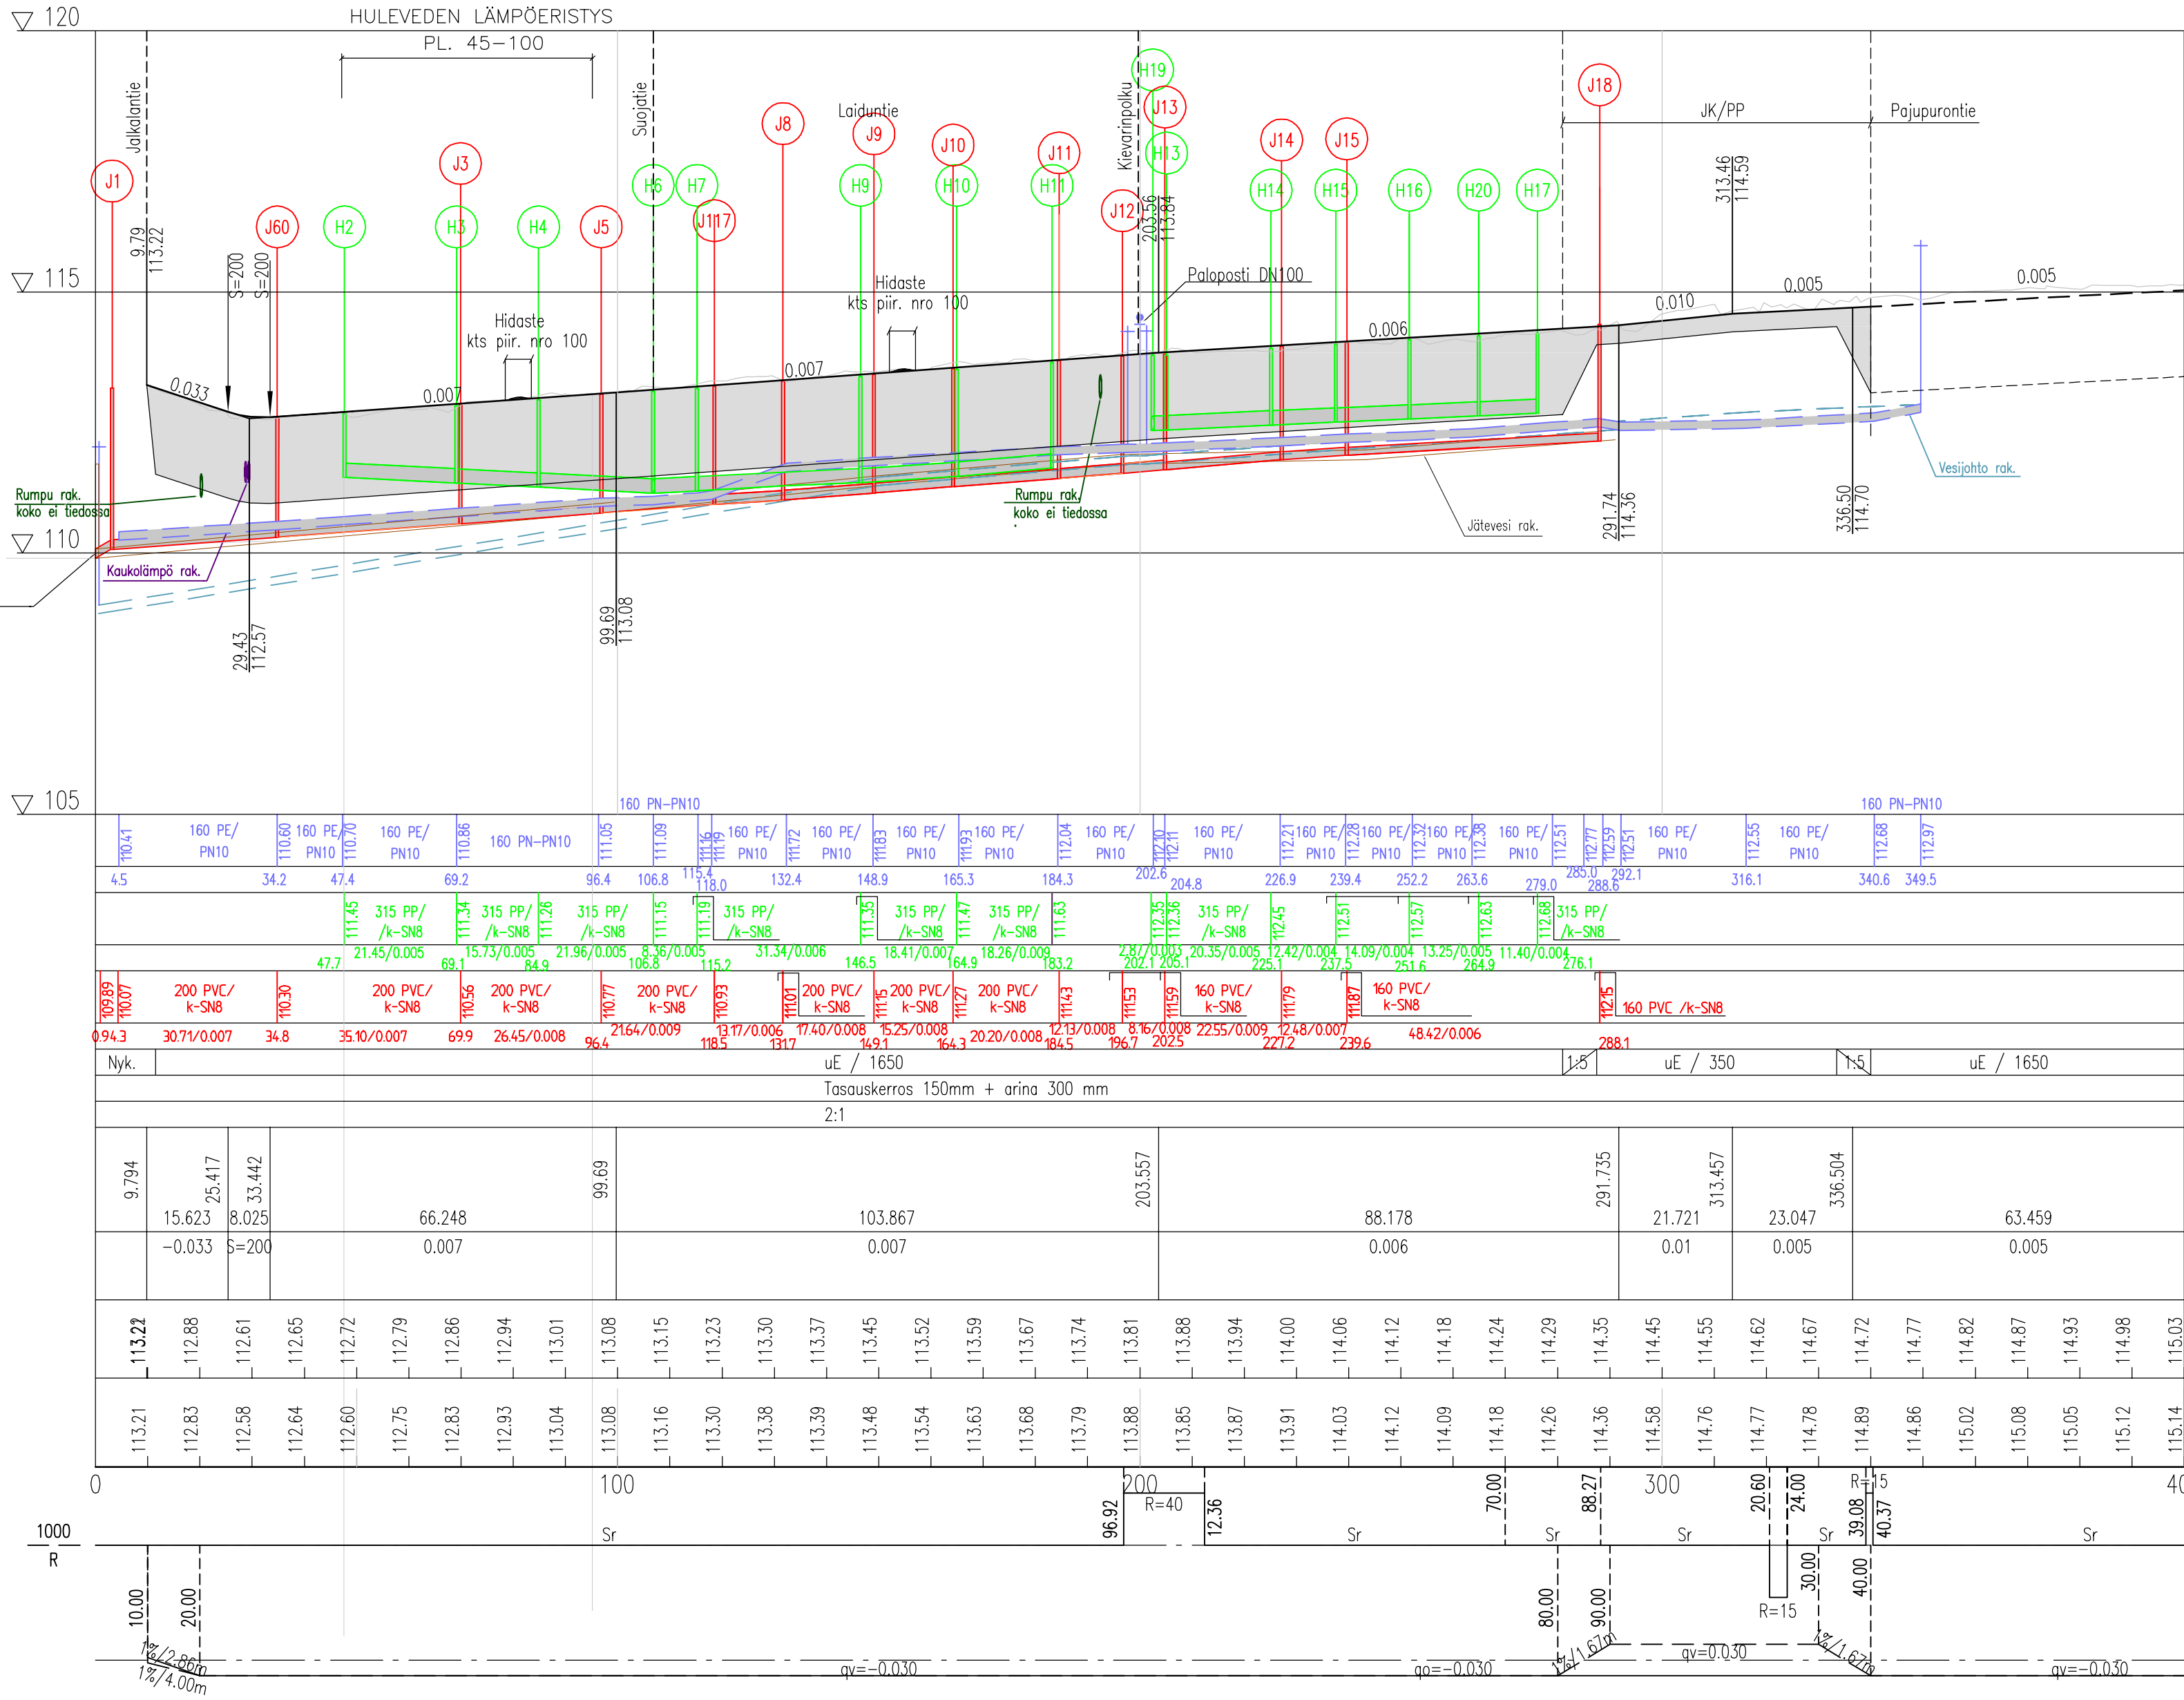

KORKEUSJÄRJESTELMÄ N2000  
KOORDINAATTIJÄRJESTELMÄ ETRS-GK25

|   |  |                |  |                      |  |                         |  |           |  |
|---|--|----------------|--|----------------------|--|-------------------------|--|-----------|--|
| k.osa/ kylä   |  | kortteli/ tila |  | Tontti/ Rn:o         |  | Viranomaisen merkintöjä |  |           |  |
| Rakennustoimenpide   |  |                |  | Piirustuslaji        |  | Juokseva nro            |  |           |  |
| Rakennuskohteen nimi ja osoite   |  |                |  | Piirustuksen sisältö |  | Mittakaava              |  |           |  |
| SUONENJOKI LAIDUNTIE   |  |                |  | Pituusleikkaus       |  | 1:1000                  |  |           |  |
| <div></div> <div>Ramboll Finland Oy<br/>Puutarhakatu 9<br/>70300 Kuopio</div> |  |                |  | Suunn. ala           |  | Työnro                  |  | Tiedosto  |  |
|   |  |                |  | TKA                  |  | 1510089842              |  |           |  |
|   |  |                |  | Piirustusnro         |  | Piirustuksia            |  | Muutos    |  |
| suunn.   |  |                |  | piirt.               |  | hyv.                    |  | pvm       |  |
| TuTu   |  |                |  | HKau                 |  | T.Matilainen            |  | 16.4.2025 |  |