


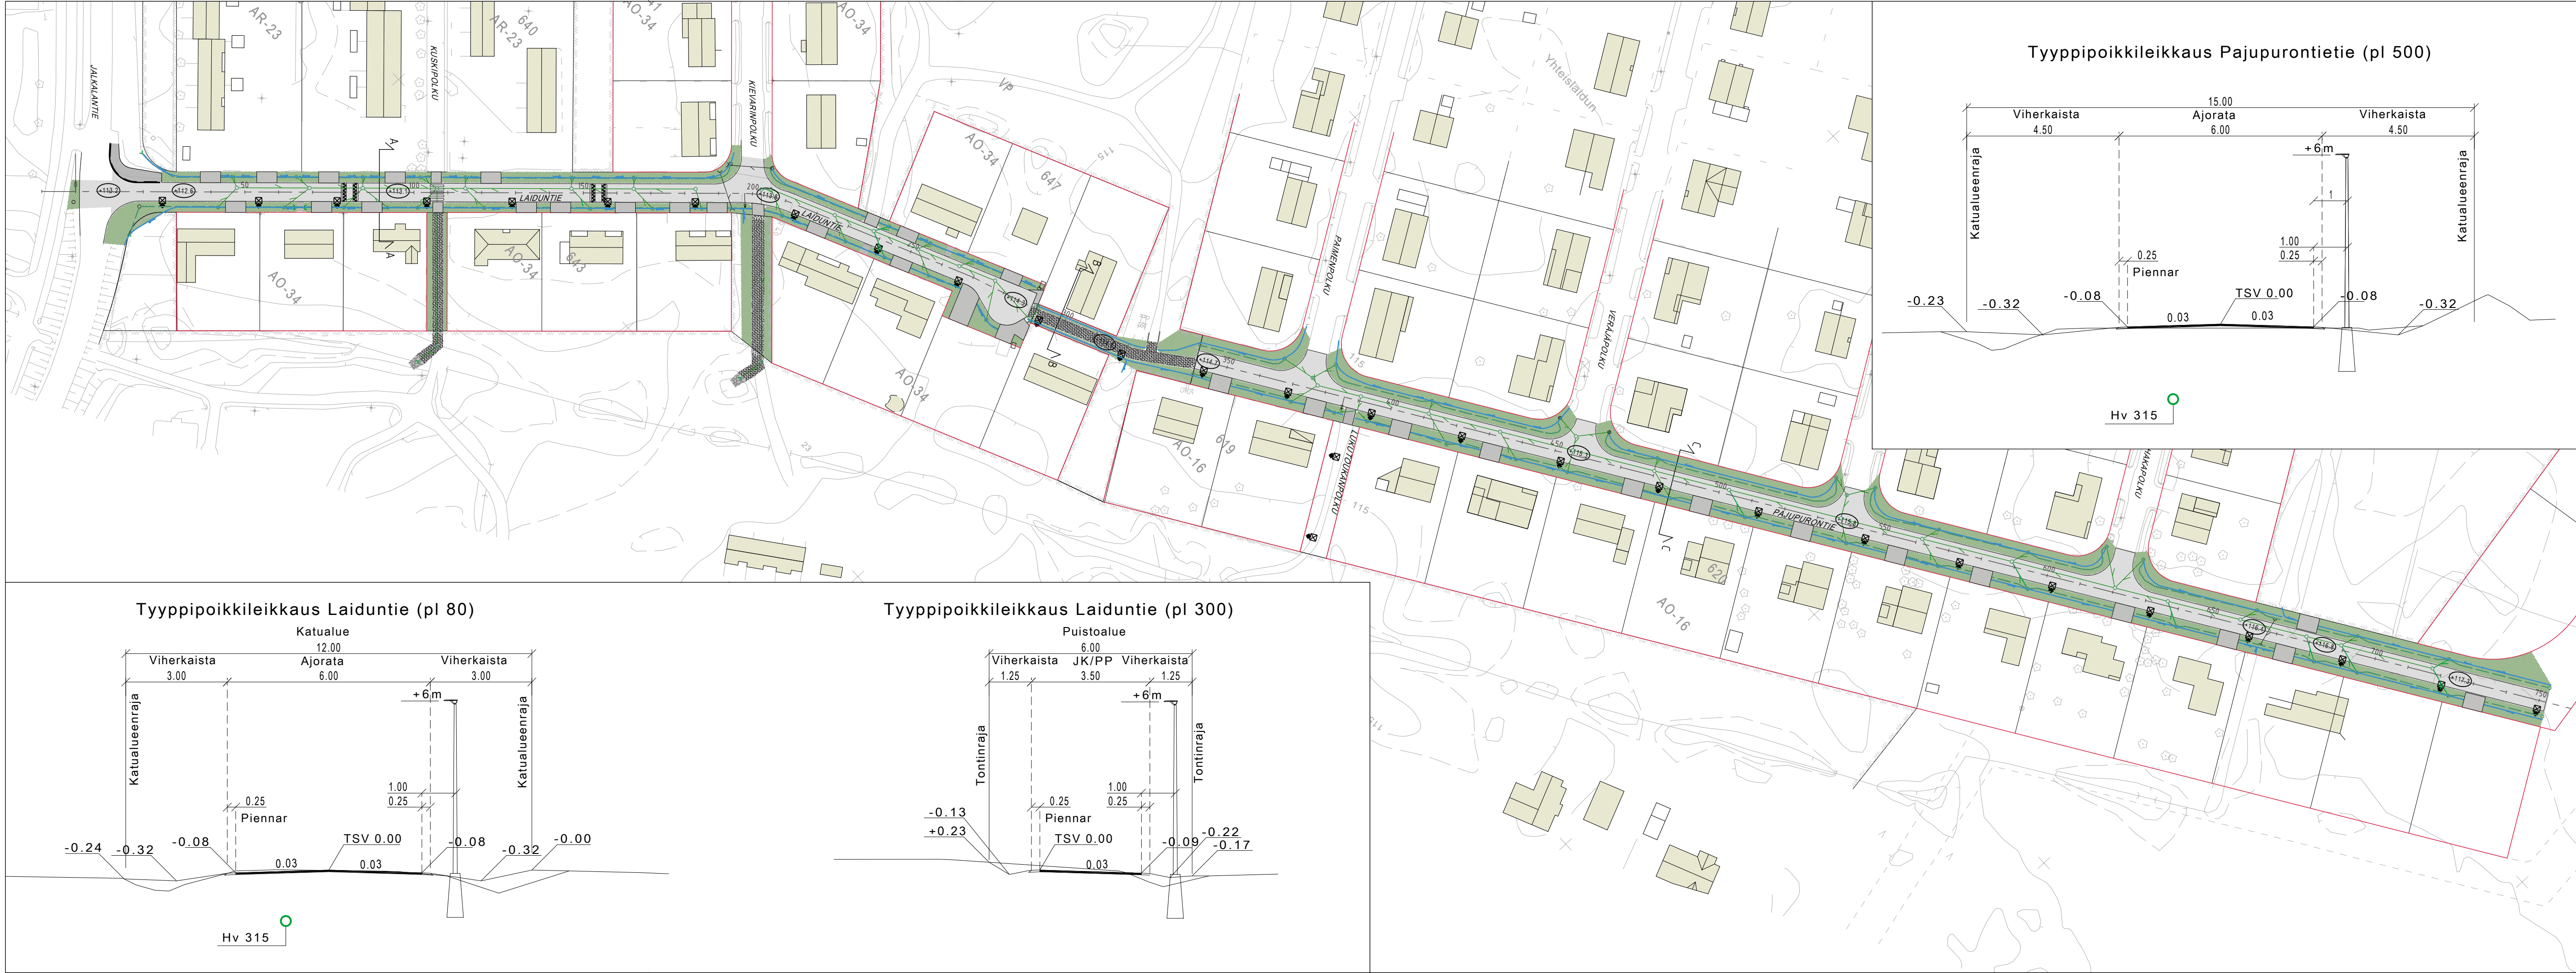

MERKINTÖJEN SELITYKSET

- Kadun korkeusasema
- Tyypipoikkileikkaus
- Ajorata, asfaltti
- KLV, asfaltti
- Tonttiliittymä
- Nurmi
- Sorapinta
- Kiviheitoke
- Hulevesiviemäri
- Huleveden tarkastus- ja rittiläkaivo
- Rumpu
- Painanne
- Valaisin nyk.
- Valaisin
- Nyk. hulevesirumpu

|                                                                                 |                                                      |                                            |                             |
|---------------------------------------------------------------------------------|------------------------------------------------------|--------------------------------------------|-----------------------------|
| KORKEUSJÄRJESTELMÄ N2000<br>KOORDINAATTIJÄRJESTELMÄ ETRS-GK25                   |                                                      |                                            |                             |
| k.osa/ kylä                                                                     | korttel/ tila                                        | Tontti/ Rn:o                               | Viranomaisen merkintöjä     |
| Rakennustoimenpide                                                              |                                                      | Piirustuslaji                              | Julkiseva nro               |
| Rakennuskohteen nimi ja osoite<br><b>SUONENJOKI<br/>LAIDUNTIE, PAJUPURONTIE</b> |                                                      | Piirustuksen sisältö<br><b>Yleiskartta</b> | Mittakaava<br><b>1:1000</b> |
|                                                                                 | Ramboll Finland Oy<br>Puutarhakatu 9<br>70300 Kuopio | Suunn. ala<br><b>TKA</b>                   | Työnro<br><b>1510089842</b> |
|                                                                                 |                                                      | Piirustusnro<br><b>10</b>                  | Piirustuksia<br>Muutos      |
| suunn.<br>TuTu                                                                  | piirt.<br>HKau                                       | hyv.<br>T.Matilainen                       | Tiedosto<br>14.4.2025       |