


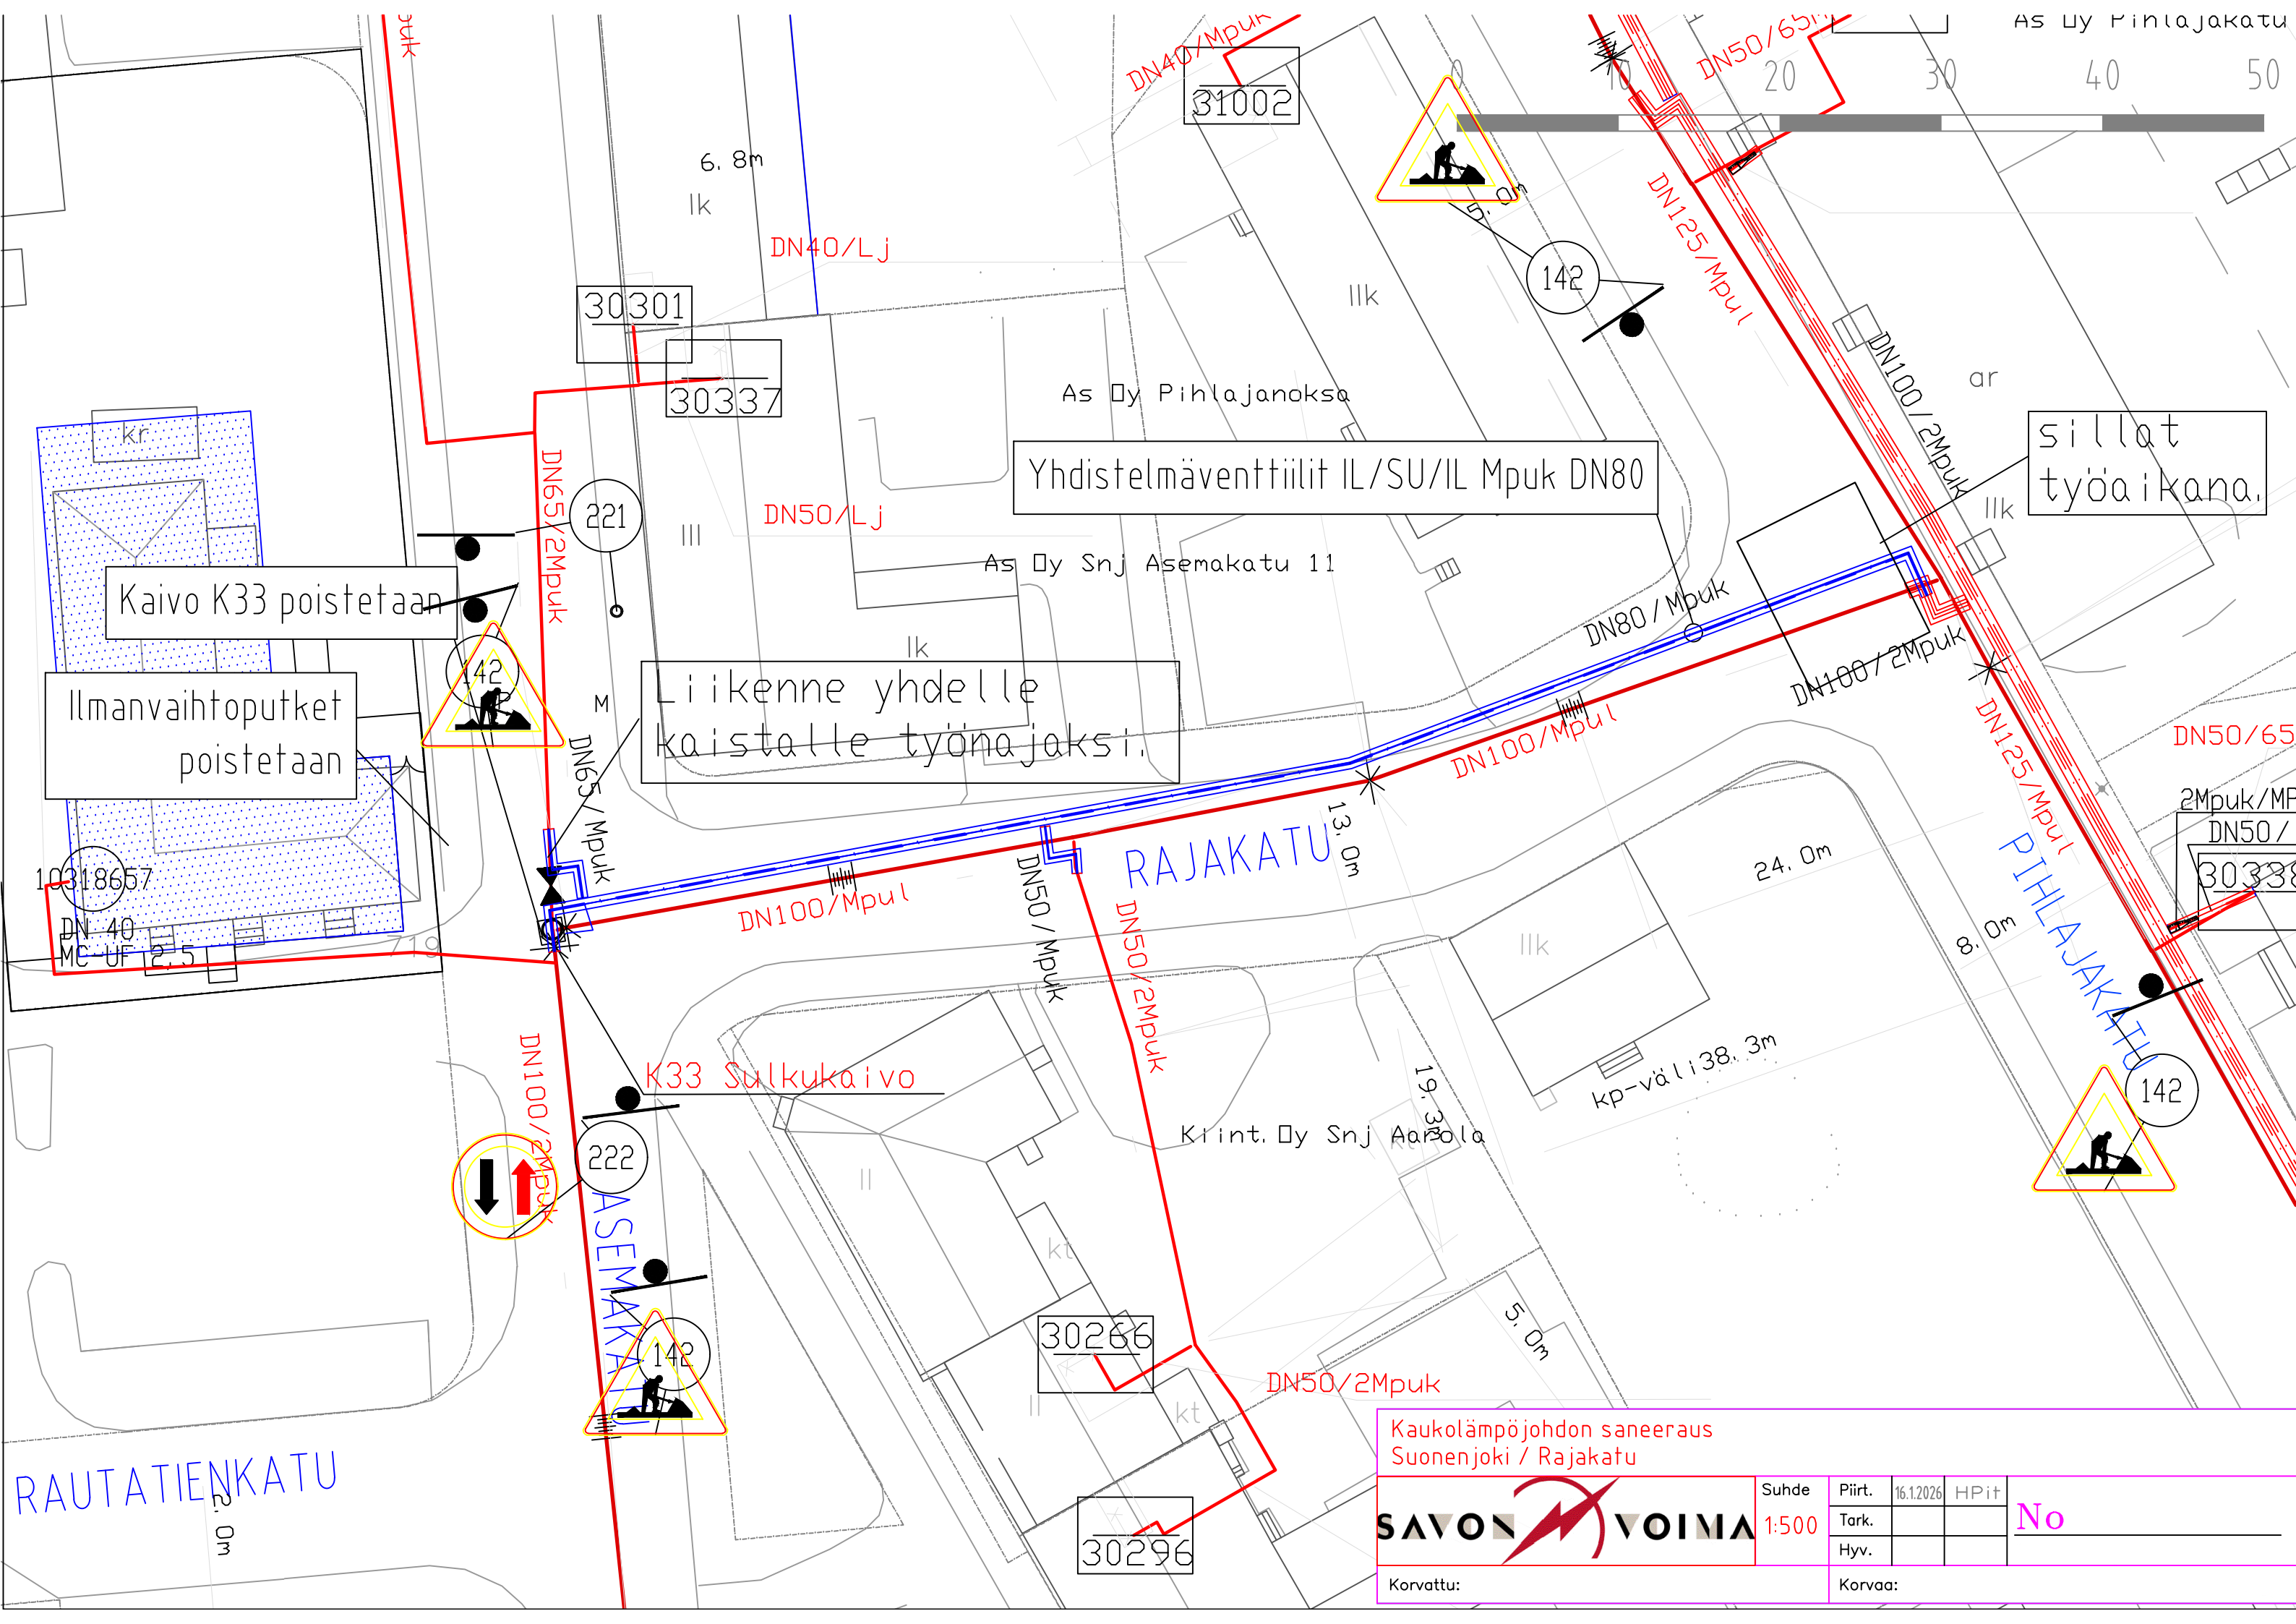

Kaivo K33 poistetaan

Ilmanvaihtoputket poistetaan

Liikenne yhdelle kaistalle työn ajaksi.

sillat työaikana.

Yhdistelmäventtiilit IL/SU/IL Mpuk DN80

As Oy Snj Asemakatu 11

RAJAKATU

PIHLAJAKATU

RAUTATIENKATU

Kaukolämpöjohdon saneeraus
Suonenjoki / Rajakatu



Suhde	Piirt.	16.12.2026	HPI:t	No
1:500	Tark.			
	Hyv.			
Korvattu:				Korvaa: