




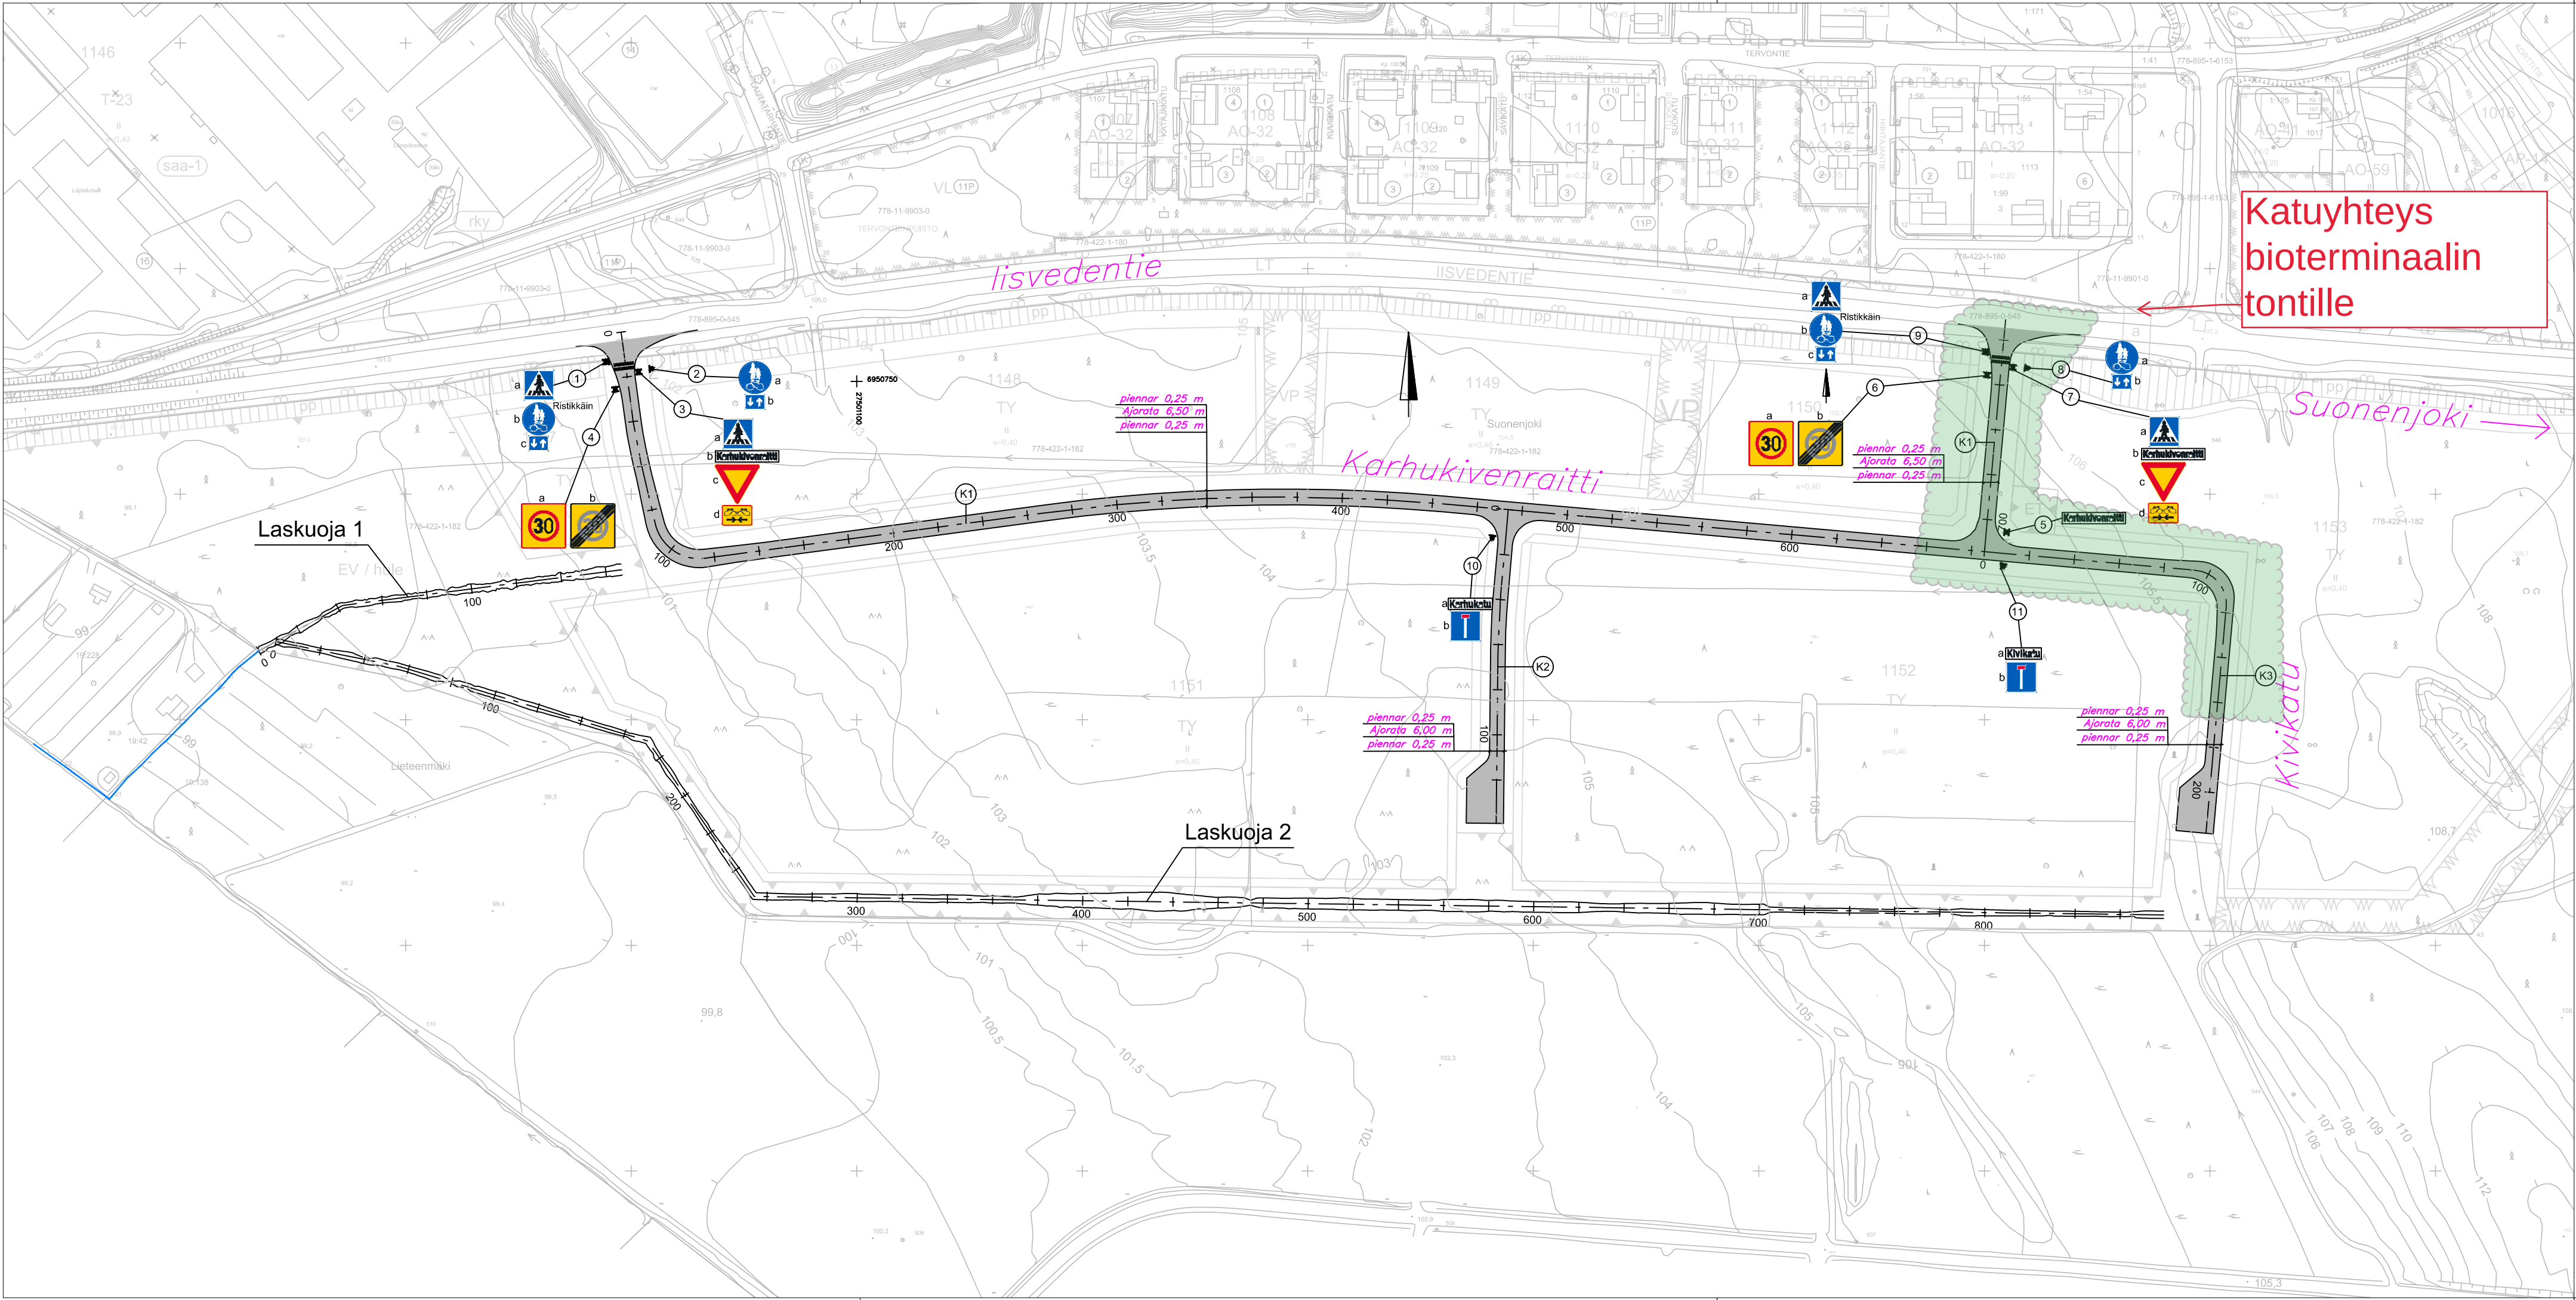

Liikennetekninen poikkileikkaus
Karhukivenraitti ja Kivikatu plv. 0 - 115

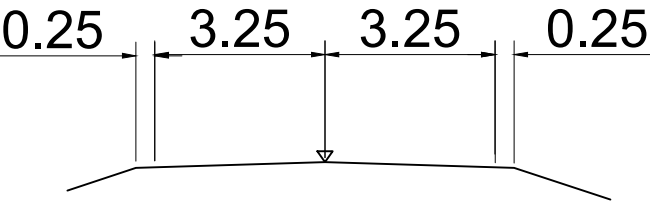

Liikennetekninen poikkileikkaus
Karhukatu ja Kivikatu plv. 115 - 220

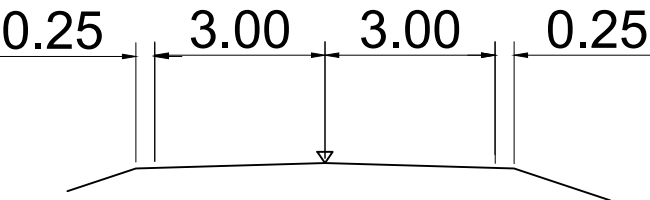

Koordinaattijärjestelmä ETRS-GK27
Korkeusjärjestelmä (suunnitelma-aineisto) N2000
Korkeusjärjestelmä (taustakartta-aineisto) N2000

Merkki	Muutos	Pvm	Suunn.	Tark.
Hankkeen nimi				
Suonenjoen kunnallistekniikka Karhukiven teollisuusalueen kadut ja kunnallistekniikka				
Piirustuksen sisältö				
Asemapiirustus, Katusuunnitelma				
DESTIA A COLAS COMPANY		 Suonenjoen kaupunki Keskuskatu 3 PL 13 77601 Suonenjoki		
Pvm 3.1.2022	Suunn. Riku Reijonen	Pvm 3.1.2022	Tark. Kimmo Hälinen	
	Proj.pääll. Esa Laurikainen		Hyv. Tekn. Itk.	
Tierekisteritunnus		Mittakaava 1:2000	Piir.nro 4	