


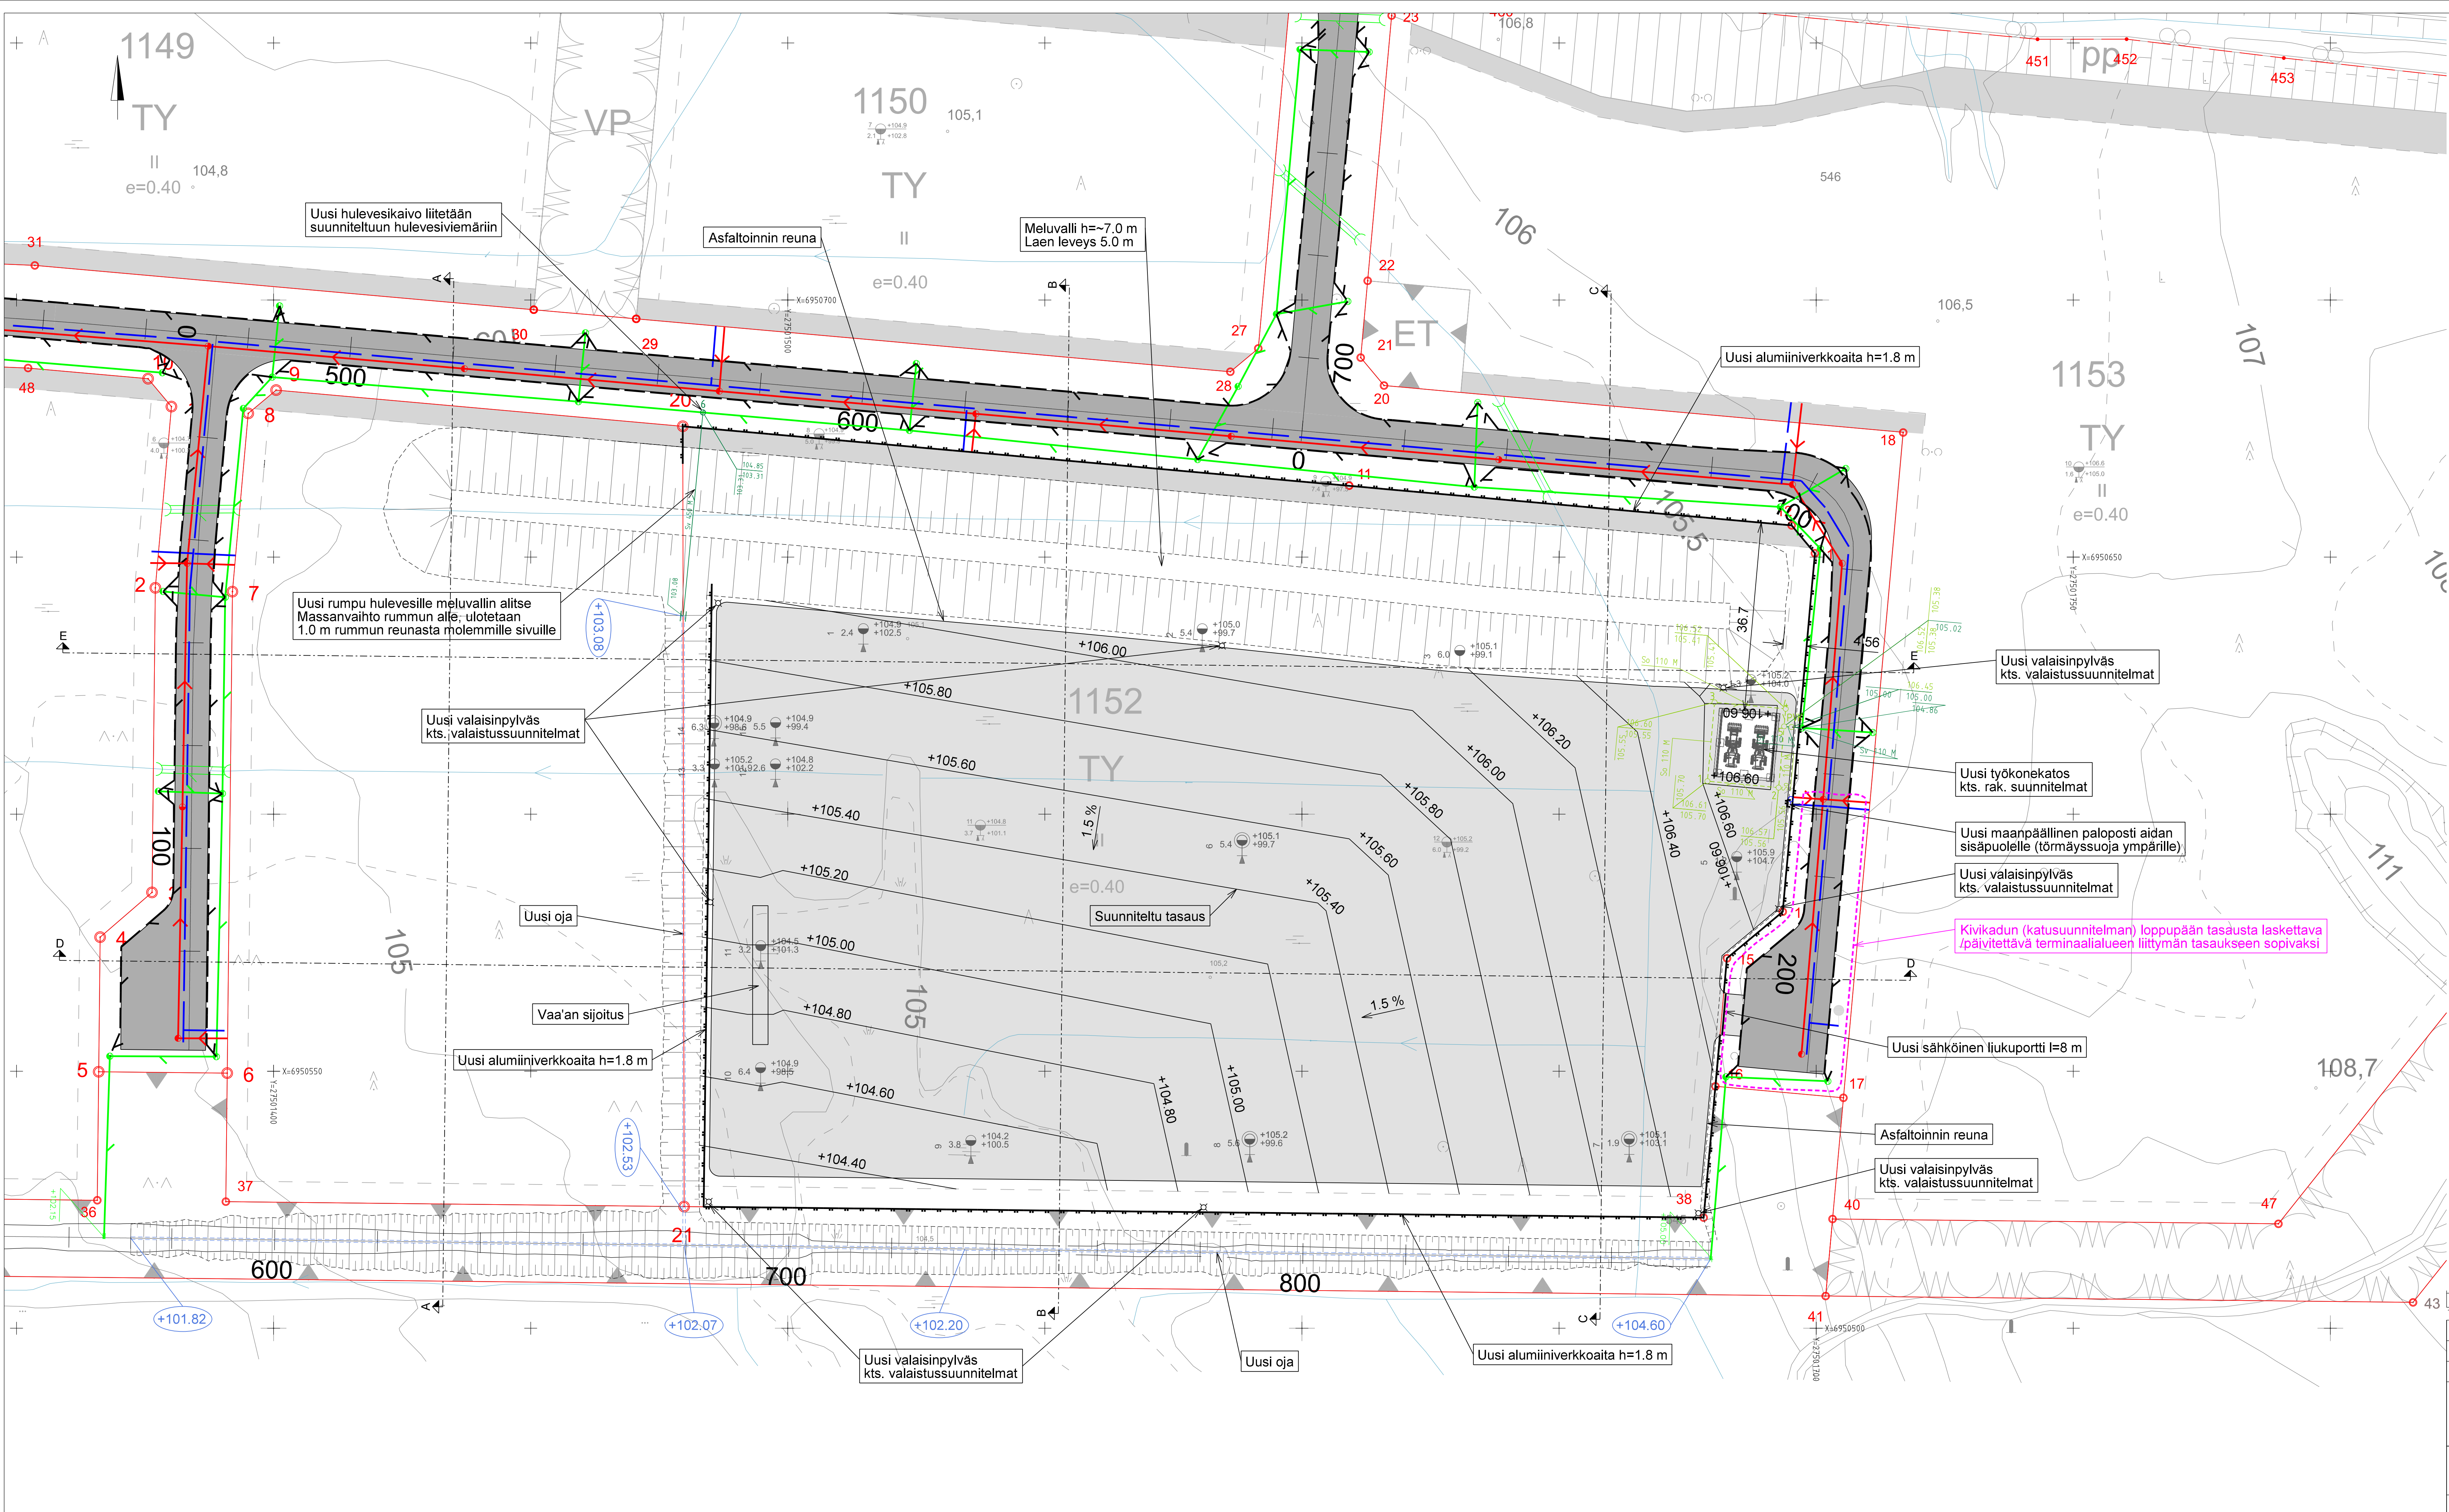

LUONNOS 131124
KÄYTETTY KOORD. JA KORK. JÄRJESTELMÄT; GK27, N2000

A					
Tunn.	Lukum.	Muutos	Nim.	Päiväys	
Tark.		Pvm.	Hyv.	Pvm.	
K.osa/kylä	Korttel/Tila	Tonhti/Rek.nro	Viranomaisen arkistointimerkintöjä varten		
Rakennusluonnos			Piirustustyyppi	Juoks.nro	
Tilaaja, suunnittelukohteen nimi ja osoite			Piirustuksen sisältö	Mittakaavat	
SUONENJOEN KAUPUNKI KARHUKIVEN TERMINAALI			ASEMAPIIRUSTUS	1:500	
AFRY			Suun. JT Piir. JT Pvm.	Työn ja piirustuksen n:o	Muutos
Ihkonenkatu 13, 70500 KUOPIO Puh. 010 33 11				101027049-001-20	
HYV.			TARK. J. RUUSKA		