
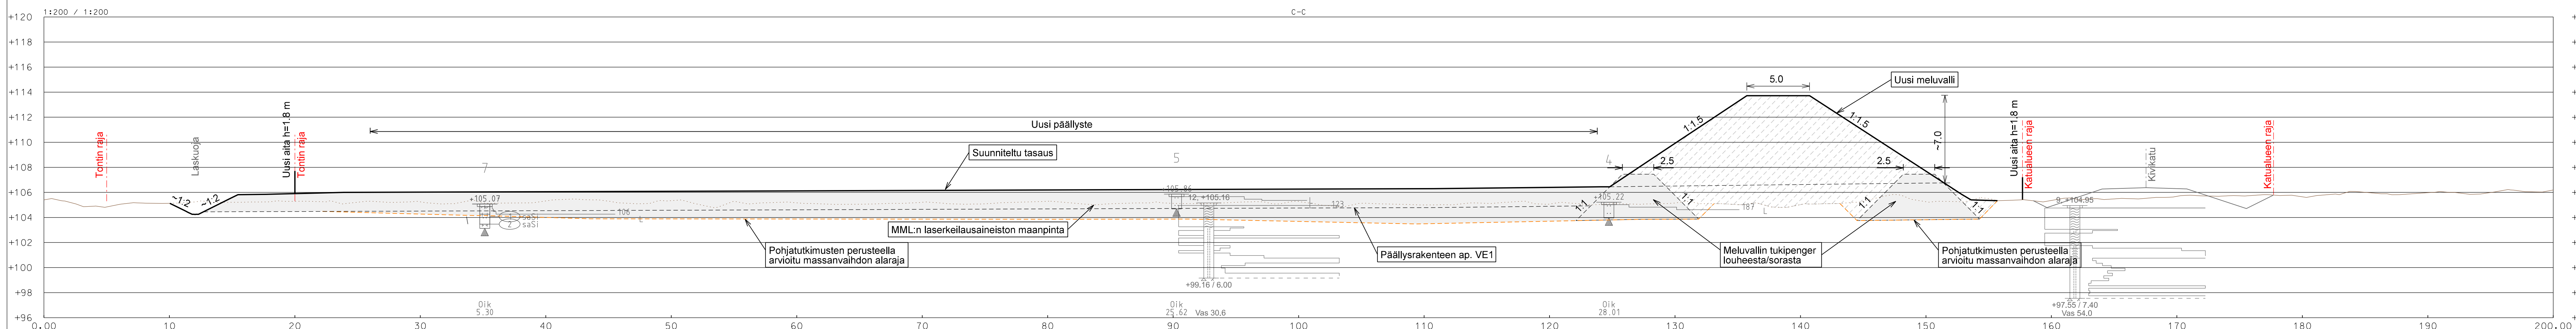


PÄÄLLYSRAKENNE VE1, mikäli massavaihto tehdään louheella	
Ajorata	≥1510 mm
Ab 22	50
Abk 32	60
Kantava_KaM #0/32	150
Louhe (sis. kiilaus)	≥1250
Suodatinkangas N4	

PÄÄLLYSRAKENNE VE2, mikäli massavaihto tehdään soralla	
Ajorata	≥1310 mm
Ab 22	50
Abk 32	60
Kantava_KaM #0/32	150
Jakava_Sora tai KaM #0/90	≥1050
Suodatinkangas N3	

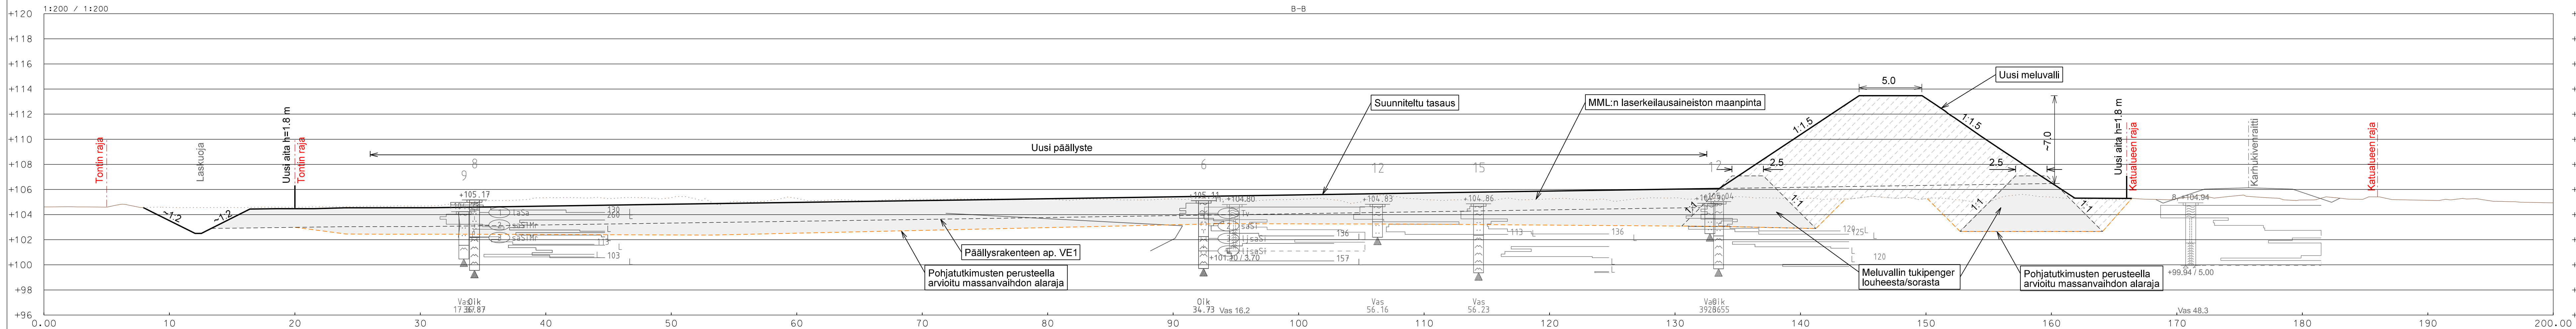

LUONNOS 131124
KÄYTETTY KOORD. JA KORK. JÄRJESTELMÄT; GK27, N2000

A					
Tunn.	Lukum.	Muutos			Nim.
Tark.	Pvm.	Tontti/Rek.nro		Hyv.	Pvm.
K.osa/Kylä		Korttel/Tila		Viranomaisen arkistointimerkintä varten	
Rakennustaloudenpide		Piiustulaji		Juoks.nro	
Tilaaja, suunnittelukohteen nimi ja osoite		Piiustuksen sisältö		Mittakaavat	
SUONENJOEN KAUPUNKI		LEIKKAUKSET		1:200/200	
KARHUKIVEN TERMINAALI		A-A, B-B JA C-C			
AFRY		Suun. JT		Työn ja piirustuksen no	
Ikonienkatu 13, 70500 KUOPIO		Piir. JT		Muutos	
Puh. 010 33 11		Pvm.			
HYV.		TARK.		101027049-001-200	
		J. RUUSKA			