
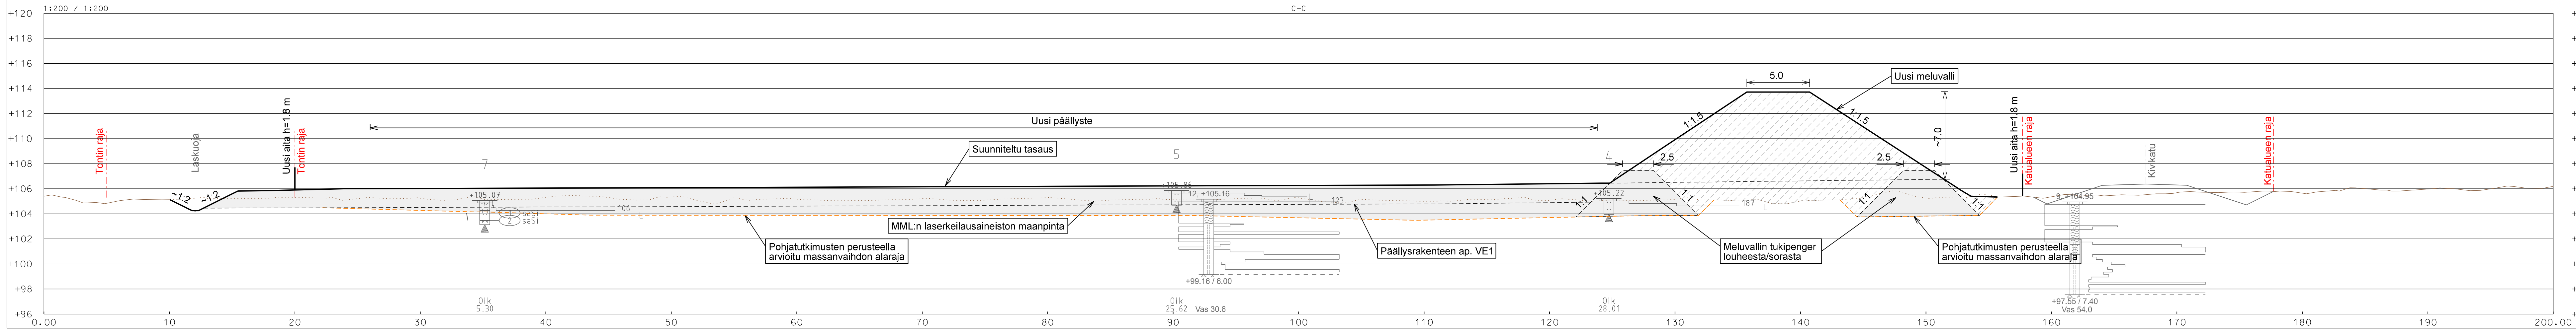


|                                                             |          |
|-------------------------------------------------------------|----------|
| PÄÄLLYSRAKENNE VE1,<br>mikäli massavaihto tehdään louheella |          |
| Ajorata                                                     | ≥1510 mm |
| Ab 22                                                       | 50       |
| Abk 32                                                      | 60       |
| Kantava_KaM #0/32                                           | 150      |
| Louhe (sis. kiilaus)                                        | ≥1250    |
| Suodatinkangas N4                                           |          |

|                                                           |          |
|-----------------------------------------------------------|----------|
| PÄÄLLYSRAKENNE VE2,<br>mikäli massavaihto tehdään soralla |          |
| Ajorata                                                   | ≥1310 mm |
| Ab 22                                                     | 50       |
| Abk 32                                                    | 60       |
| Kantava_KaM #0/32                                         | 150      |
| Jakava_Sora tai KaM #0/90                                 | ≥1050    |
| Suodatinkangas N3                                         |          |

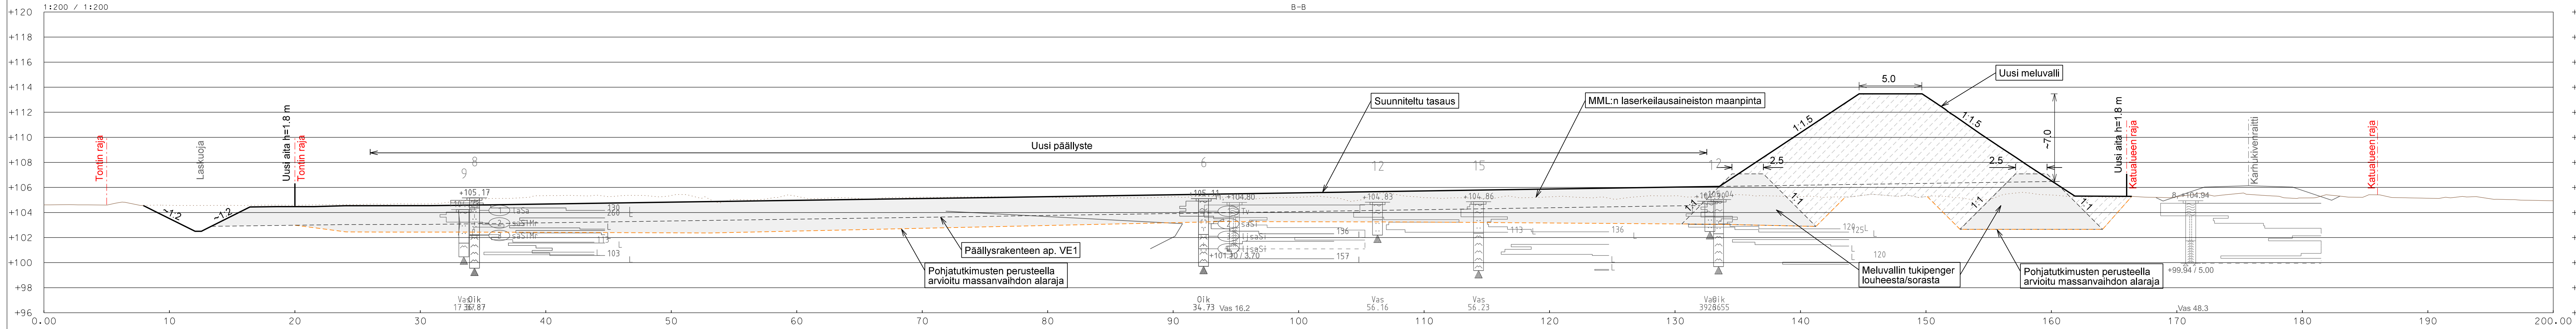

LUONNOS 131124  
KÄYTETTY KOORD. JA KORK. JÄRJESTELMÄT; GK27, N2000

|                                            |        |                 |                                        |                         |             |
|--------------------------------------------|--------|-----------------|----------------------------------------|-------------------------|-------------|
| A                                          |        |                 |                                        |                         |             |
| Tunn.                                      | Lukum. | Muutos          |                                        |                         | Nim.        |
| Tark.                                      |        |                 | Pvm.                                   |                         |             |
| K.osa/kylä                                 |        | Korttel/Tila    |                                        | Tontti/Rek.nro          |             |
| Rakennustoimenpide                         |        |                 | Viranomaisen arkkitehtimerkintä varten |                         |             |
| Tilaaja, suunnittelukohteen nimi ja osoite |        |                 | Piiirustulaji                          |                         | Juoks.nro   |
| SUONENJOEN KAUPUNKI                        |        |                 | Piiirustuksen sisältö                  |                         | Mittakaavat |
| KARHUKIVEN TERMINAALI                      |        |                 | LEIKKAUKSET                            |                         | 1:200/200   |
|                                            |        |                 | A-A, B-B JA C-C                        |                         |             |
| AFRY                                       |        | Suun. JT        |                                        | Työn ja piirustuksen no |             |
| Ikonienkatu 13, 70500 KUOPIO               |        | Piirt. JT       |                                        | Muutos                  |             |
| Puh. 010 33 11                             |        | Pvm.            |                                        |                         |             |
| HYV.                                       |        | TARK. J. RUUSKA |                                        | 101027049-001-200       |             |