


PÄÄLLYSRAKENNE VE1, mikäli massanvaihto tehdään louheella	
Ajorata	≥1510 mm
Abk 22	50
Abk 32	60
Kantava, KaM #0/32	150
Louhe (sis. kylläys)	≥1250
Suodatinkangas N4	

PÄÄLLYSRAKENNE VE2, mikäli massanvaihto tehdään soralla	
Ajorata	≥1310 mm
Abk 22	50
Abk 32	60
Kantava, KaM #0/32	150
Jakava, Sora tai KaM #0/90	≥1050
Suodatinkangas N3	

Kivikadun (katusuunnitelman) loppupään tasausta
laskettava/päivitettävä terminaalialueen liittymän
tasaukseen sopivaksi



LUONNOS 131124
KÄYTETTY KOORD. JA KORK. JÄRJESTELMÄT; GK27, N2000

A		B		C		KL		KM		KN		KO		KP		KQ		KR		KS		KT		KU		KV		KW		KX		KY		KZ		LA		LB		LC		LD		LE		LF		LG		LH		LI		LJ		LK		LM		LN		LO		LP		LQ		LR		LS		LT		LU		LV		LW		LX		LY		LZ		MA		MB		MC		MD		ME		MF		MG		MH		MI		MJ		MK		ML		MN		MO		MP		MQ		MR		MS		MT		MU		MV		MW		MX		MY		MZ		NA		NB		NC		ND		NE		NF		NG		NH		NI		NJ		NK		NL		NM		NO		NP		NQ		
Turn.		Lukum.		Muutos	