




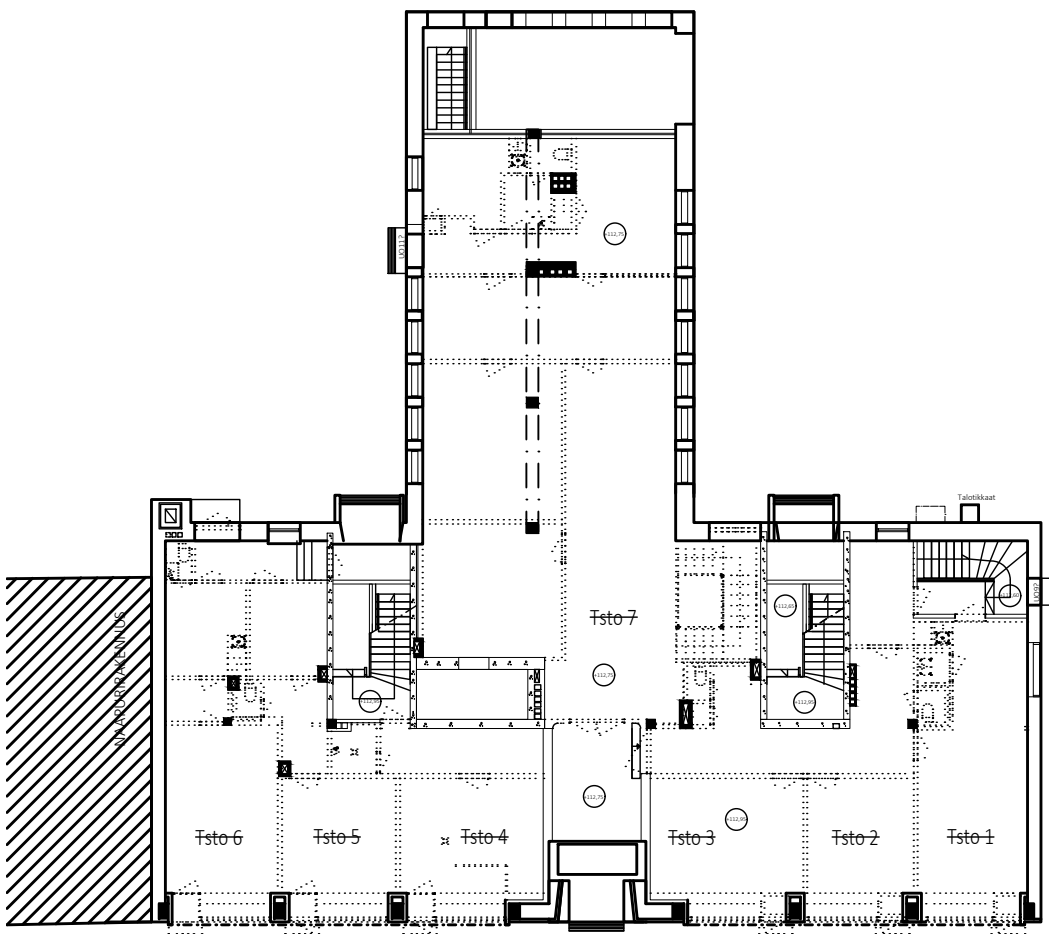


Purettavat 1:250

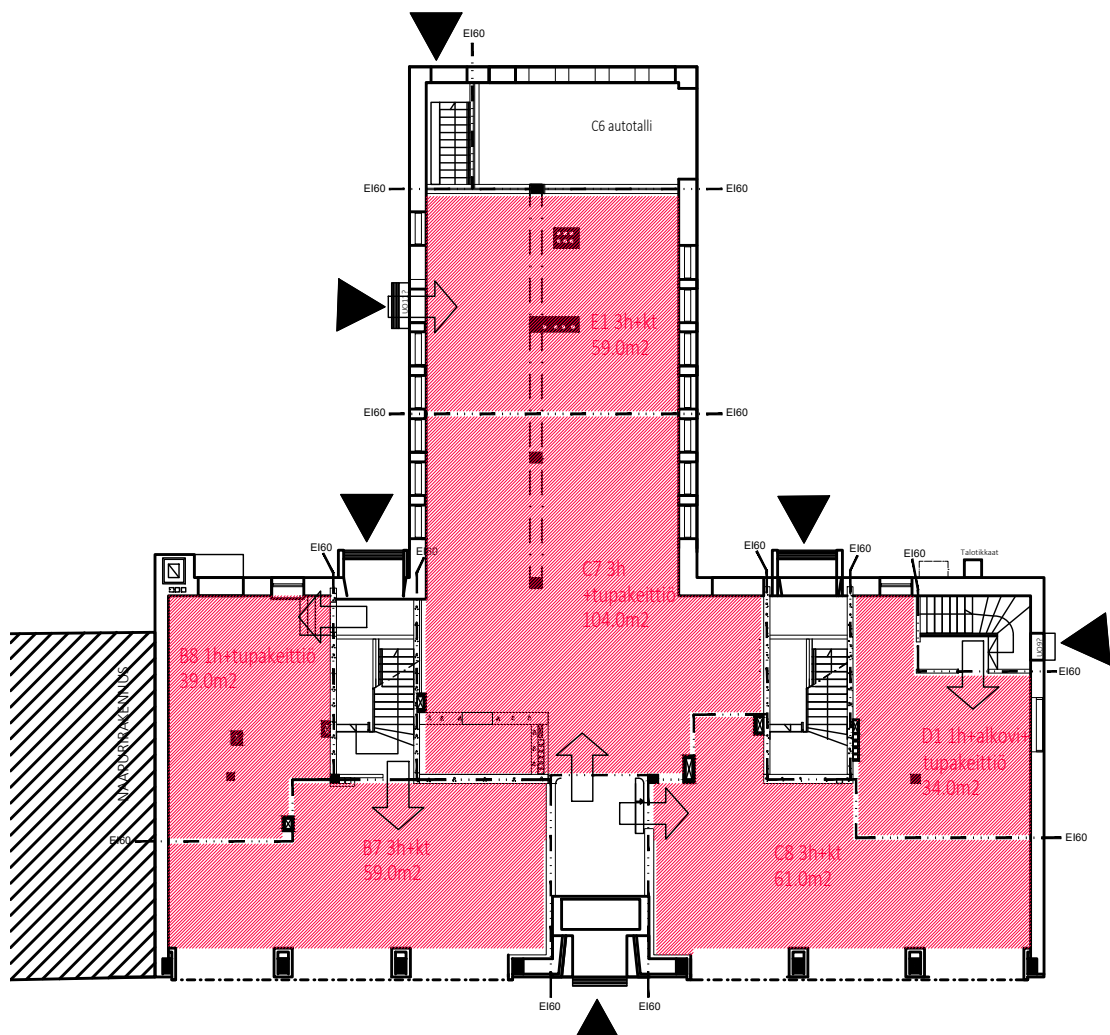

Huoneistojako ja muutosalueet 1:250

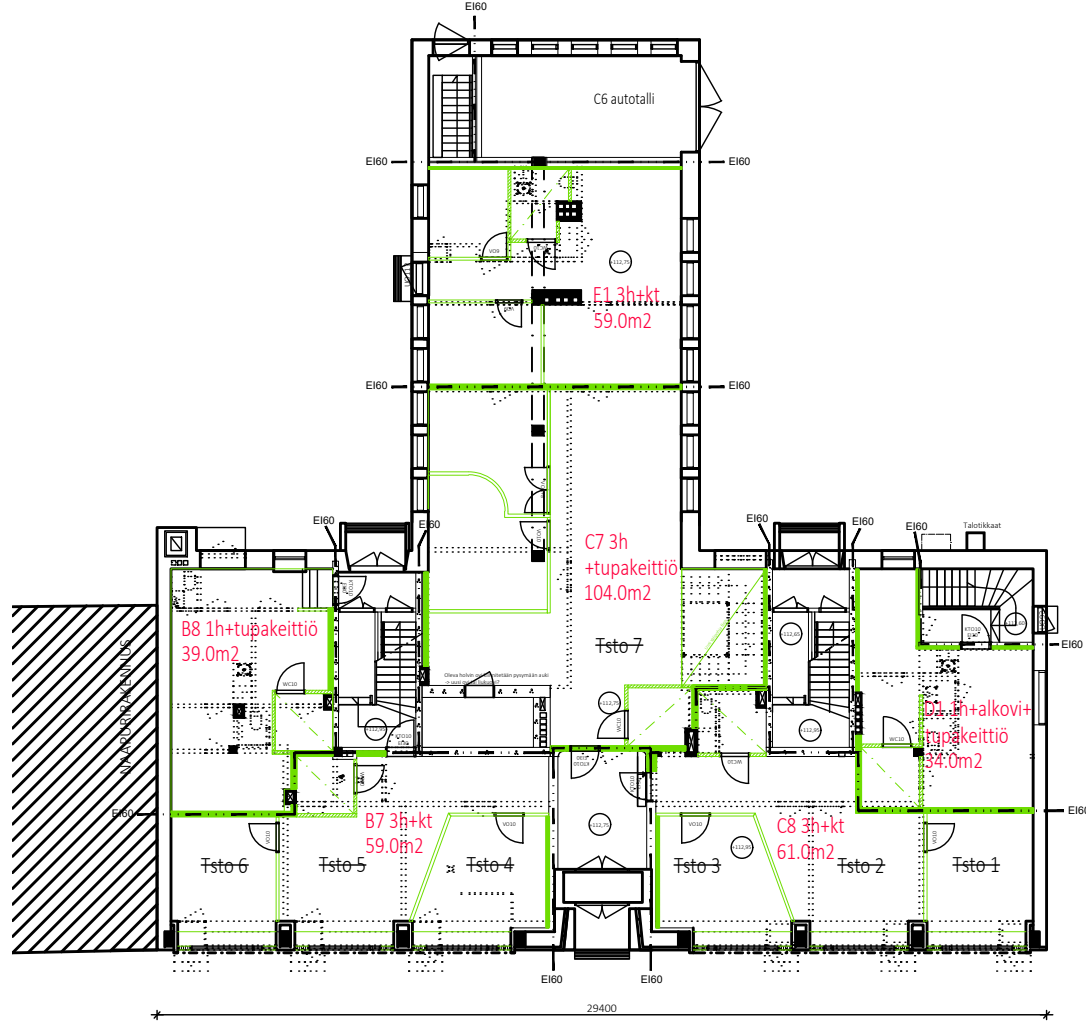

Huoneisto- ja huonejako + purettavat 1:250

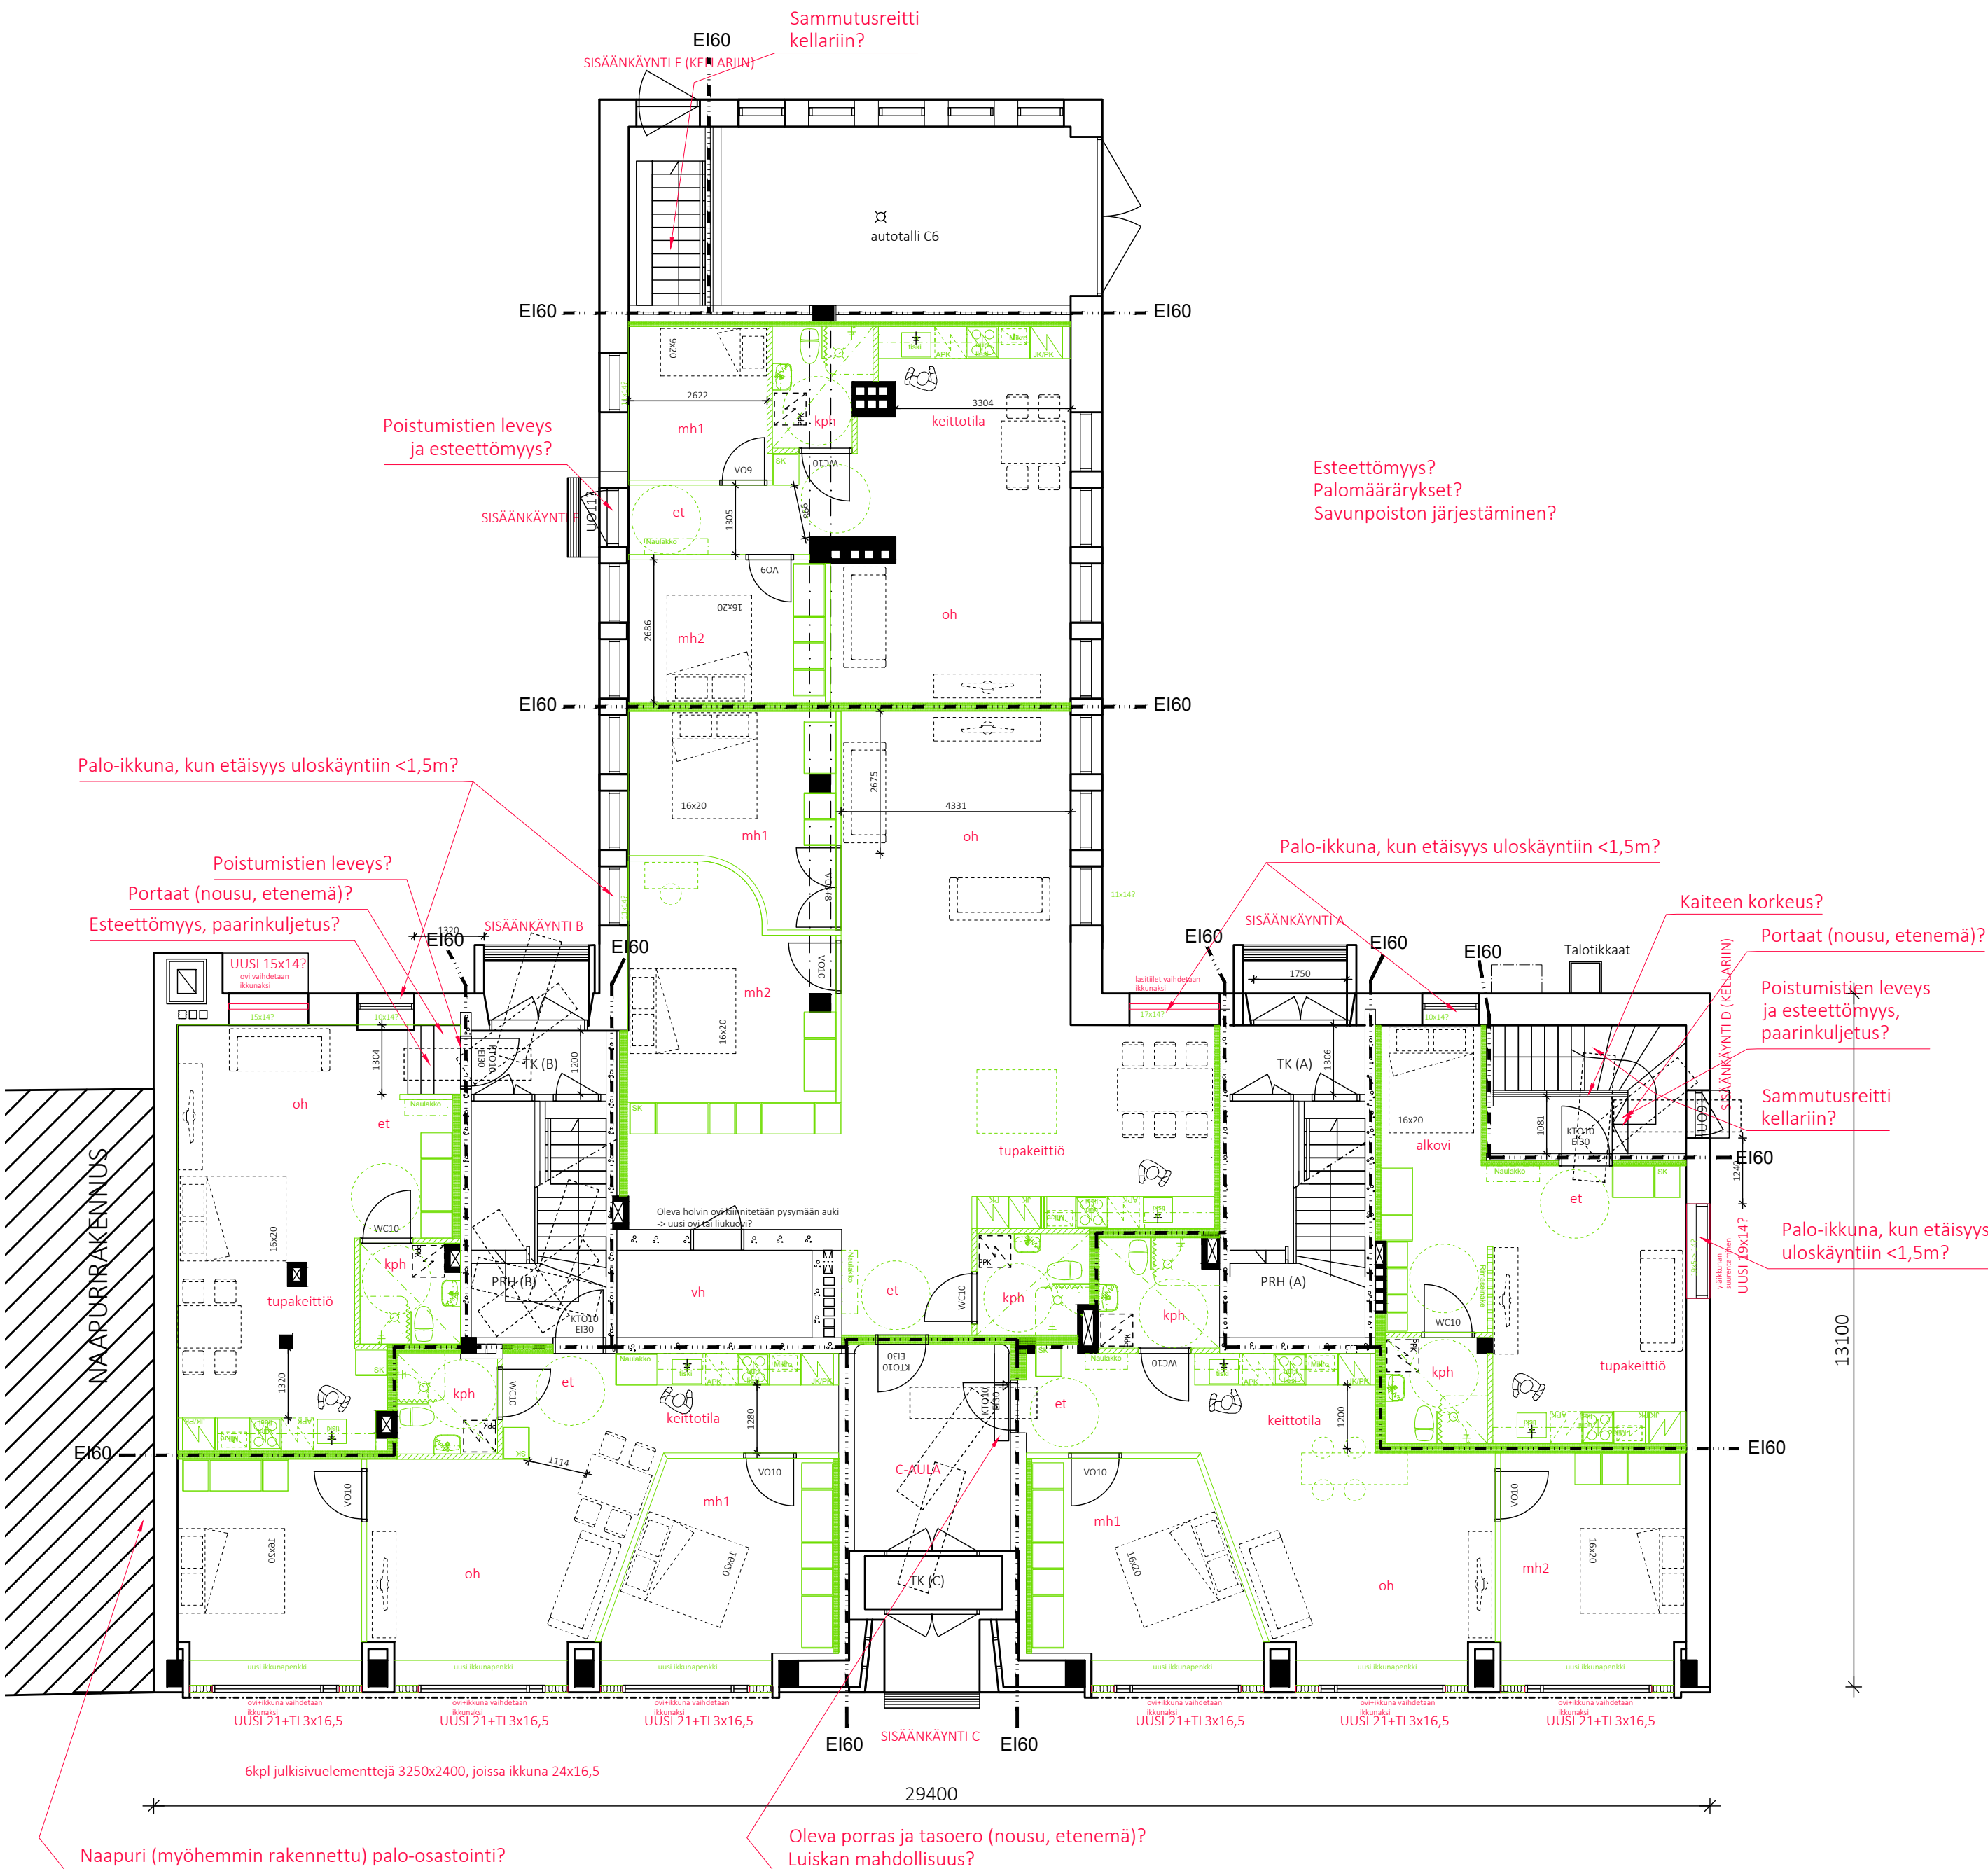

Pohjapiirustus 1:100

ALUSTAVAT LUONNOKSET 16.04.2025

Kaup.osa/Kylä	Korttel/Tila	Tontti/Rno	Viranomaisen merkintöjä
422	15	14	
Pyssy rakennustunnus			Korkeus- ja koord. järjestelmä
1023886954			
Rakennustoimenpide			Piirustustilaj
Käyttötarkoituksen muutos			PÄÄPIIRUSTUS
Rakennuskohteen nimi ja osoite			Piirustuksen sisältö
KOY Suonenjoen Pankkila			Mittakaavat
			Pohjapiirustus 1. kerros (katutaso)
			Purettavat
			Huoneistot
			1:250
			1:250
Kirkkokatu 1			
77600 Suonenjoki			
SITOWISE	Kauppakatu 28 70110 Kuopio 020 747 6000 www.sitowise.com	Suunn.alä Työnumero Piir.no	Muutos
Piirtäjä MakM	Suunnittelija Milja Mäkinen, RI (AMK)		ARK 12016636 003 002
Tarkastaja	Pääsuunnittelija Milja Mäkinen		Tiedostojainti
			Päiväys
			Tiedosto
			.dwg

POHJA PIIRRETTY VANHOJEN ARKKITEHTIPIIRUSTUSTEN POHJALTA.
HUONEISTOJEN NYKYTILAKATSELMUS SUORITETTU 02 / 2025.
HUOM! MITOITUS SOVELTAEN VANHOJEN RAKENTEIDEN MUKAAN, JOIDEN MITAT TARKISTETAAN RAKENNUSPAIKALLA.