

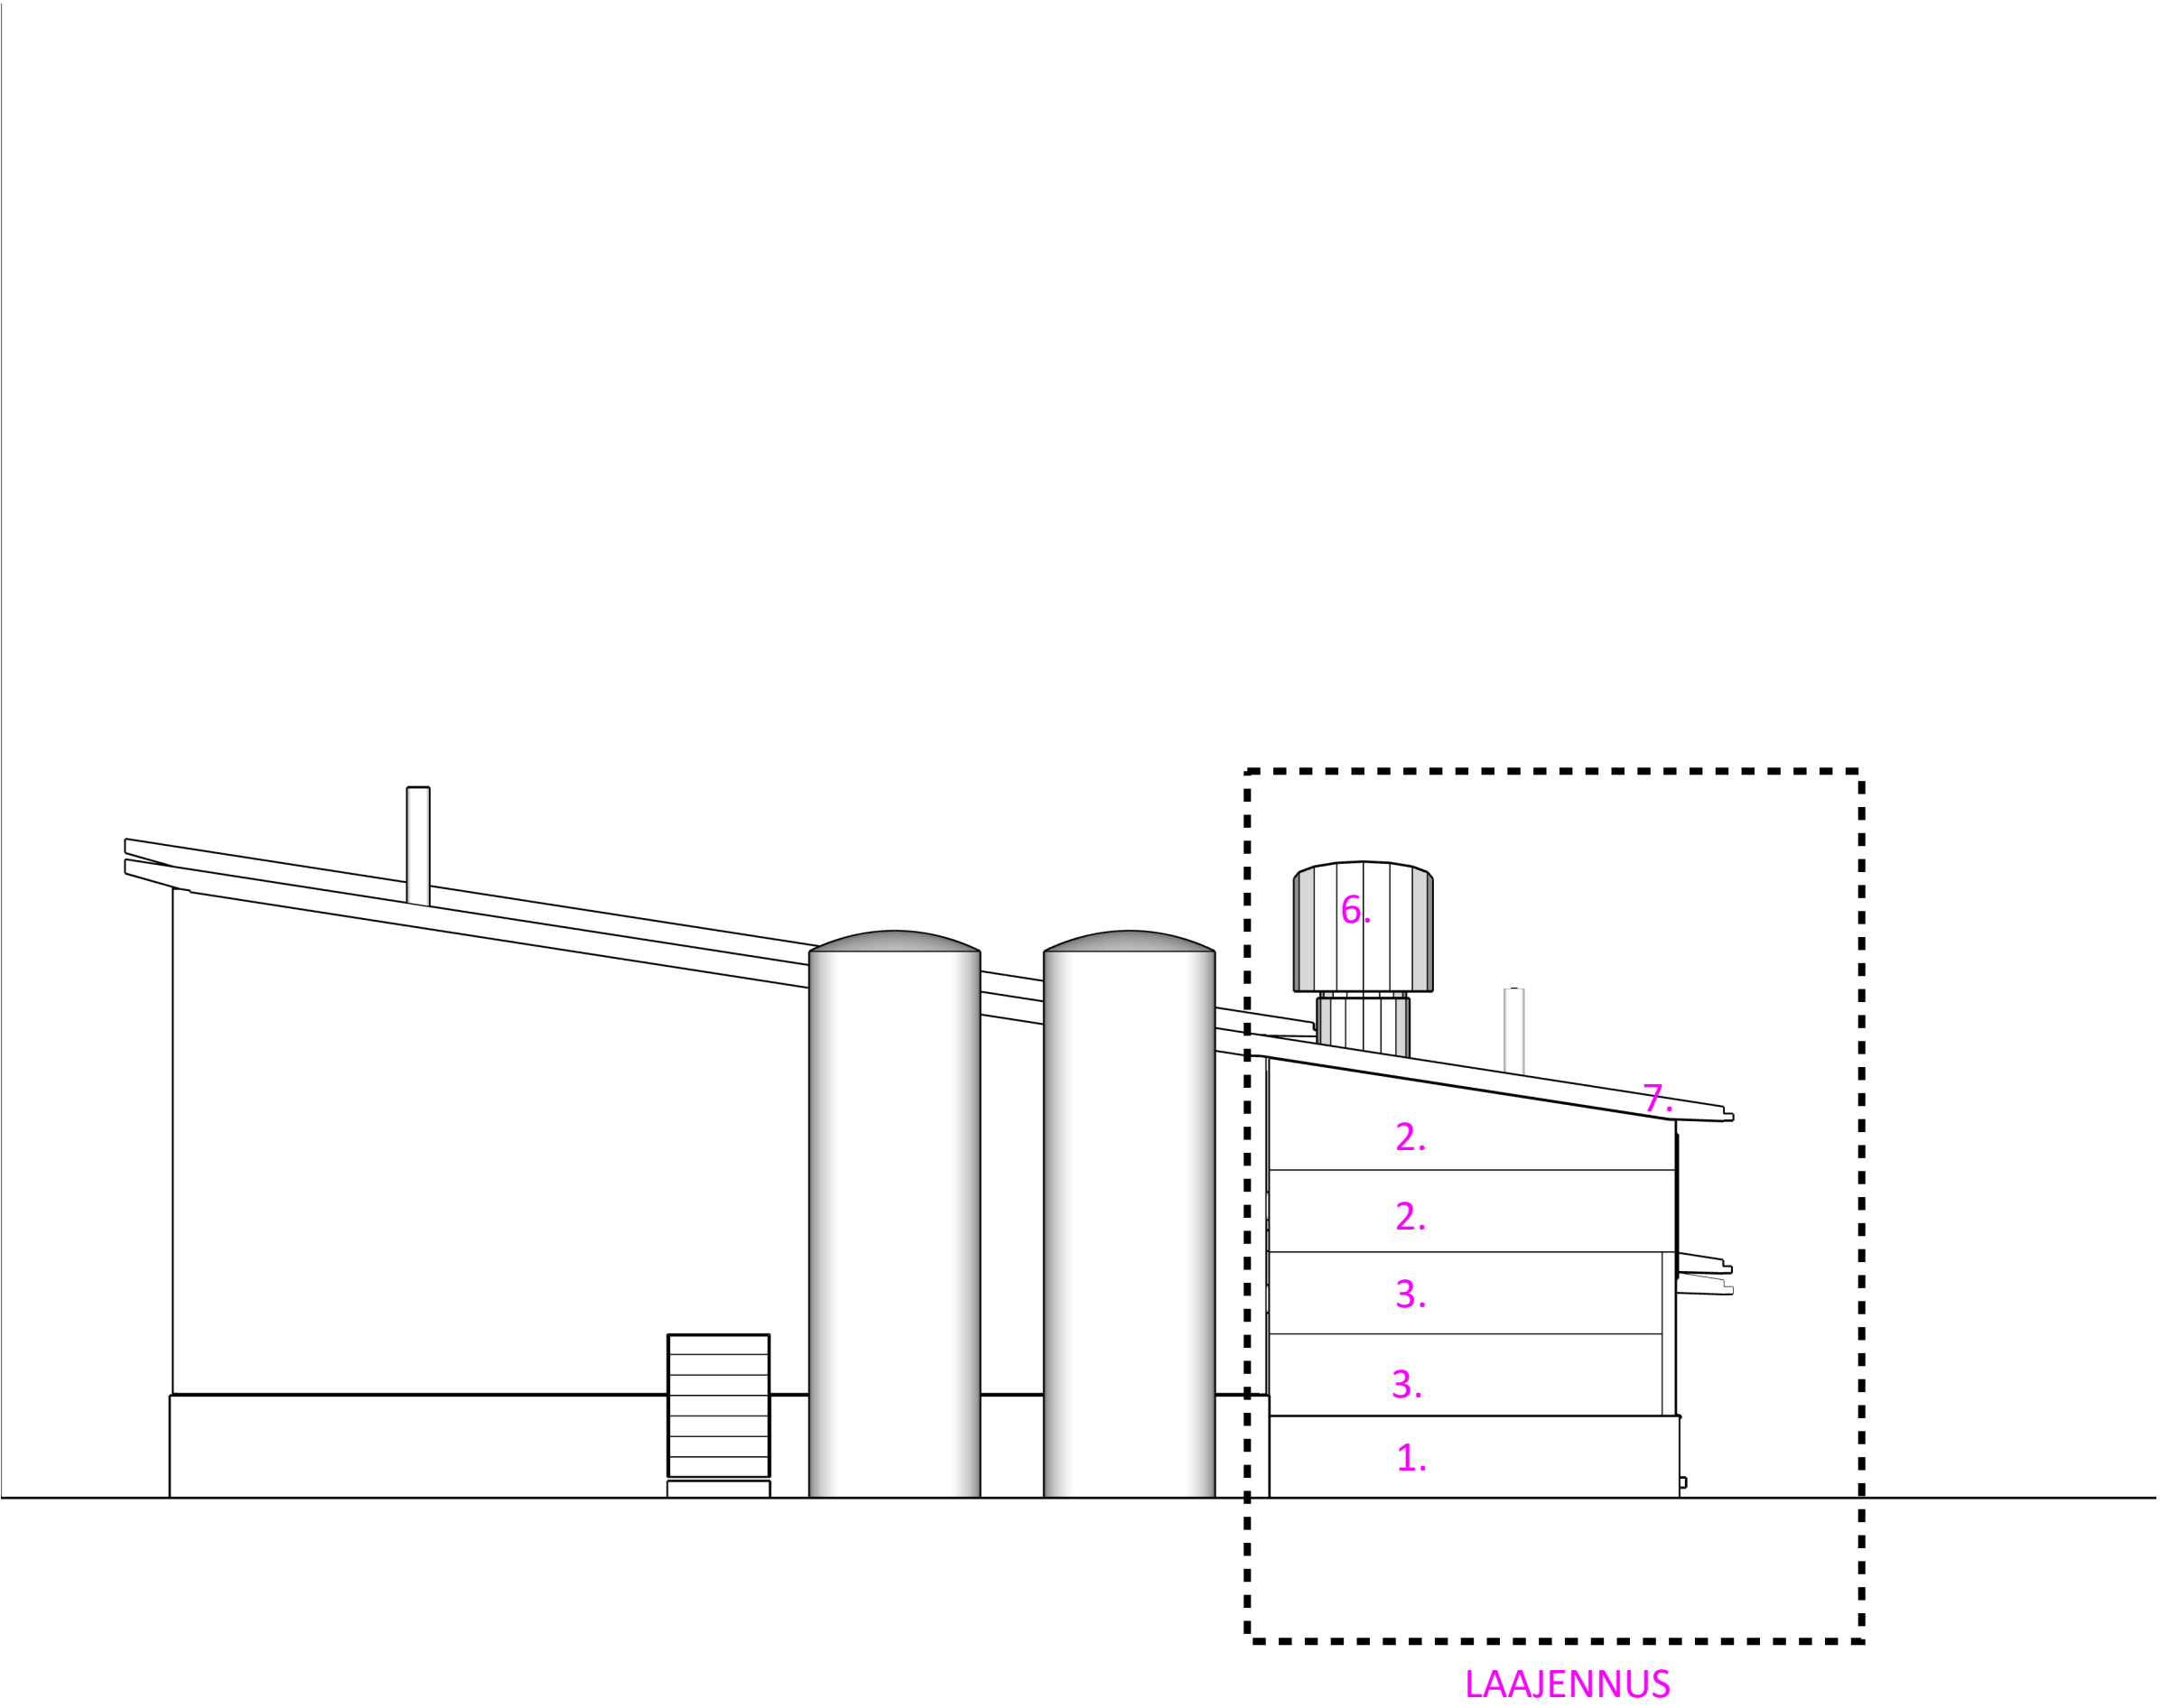
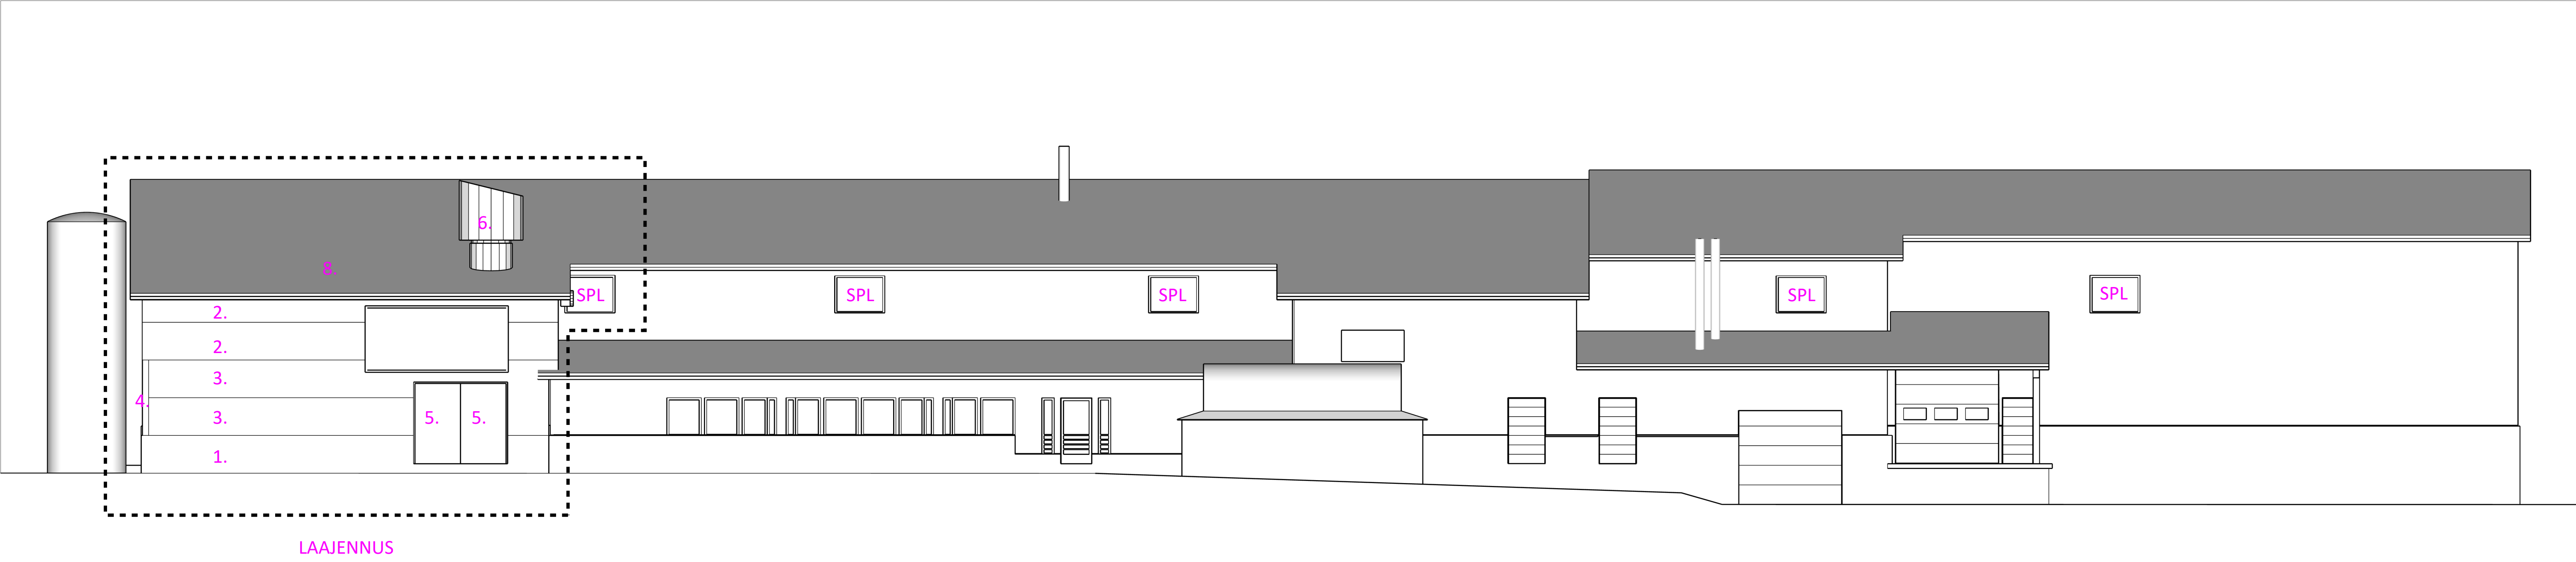


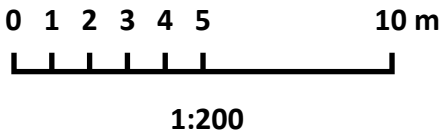

1. SOKKELI, MAALAAMATON BETONIELEMENTTI
2. JULKISIVU, PAROC-ELEMENTTI: HOPEA RR40
3. JULKISIVU, PAROC-ELEMENTTI: TUMMA HOPEA RR41
4. JAKOLISTAT, TERÄSPELTI, TUMMA HOPEA RR41
5. OVET, RAL 5009 AZUR BLAU, MUSTIKAN SININEN
6. PELLITYKSET, LISTAT, RÄYSTÄS, KOURUT JA SYÖKSYTORVET, PIIPUT, JULKISIVUN
TEHOSTOSAT: MUOVIPINTAINEN TERÄSPELTI: RR35 TUMMA SININEN
7. RÄYSTÄÄNALUS JA LIIMAPUUPALKKI: PUNAHONKA
8. VESIKATTO: BITUMIHUOPAKERMI, GRANIITINHARMAA

SPL. SAVUNPOISTOLUUKKU

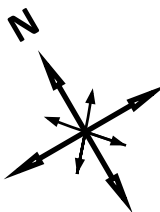

K.osa	Kortteli/Tila	Tontti/Rnc			
9	393	1			
Rakennustoimenpide			Piiirustuslaji		
LAAJENNUS			PÄÄPIIRUSTUS		
Asiakas			Sivu nro	Sivun sisältö	Mittakaava
Keski Company Oy Lintikonkatu 12 77600 Suonenjoki Mobile: Email: Homepage: keski.com			2	JULKISIVUT	1:200
Hanke					
Suunnittelija					
JAN-TEK OY Janne Riutanheimo Niiralankatu 14 A 6 70600 KUOPIO Mobile: +35844 3344 056 Email: janne.riutanheimo@jan-tek.fi jan-tek.fi			01.10.2025		